
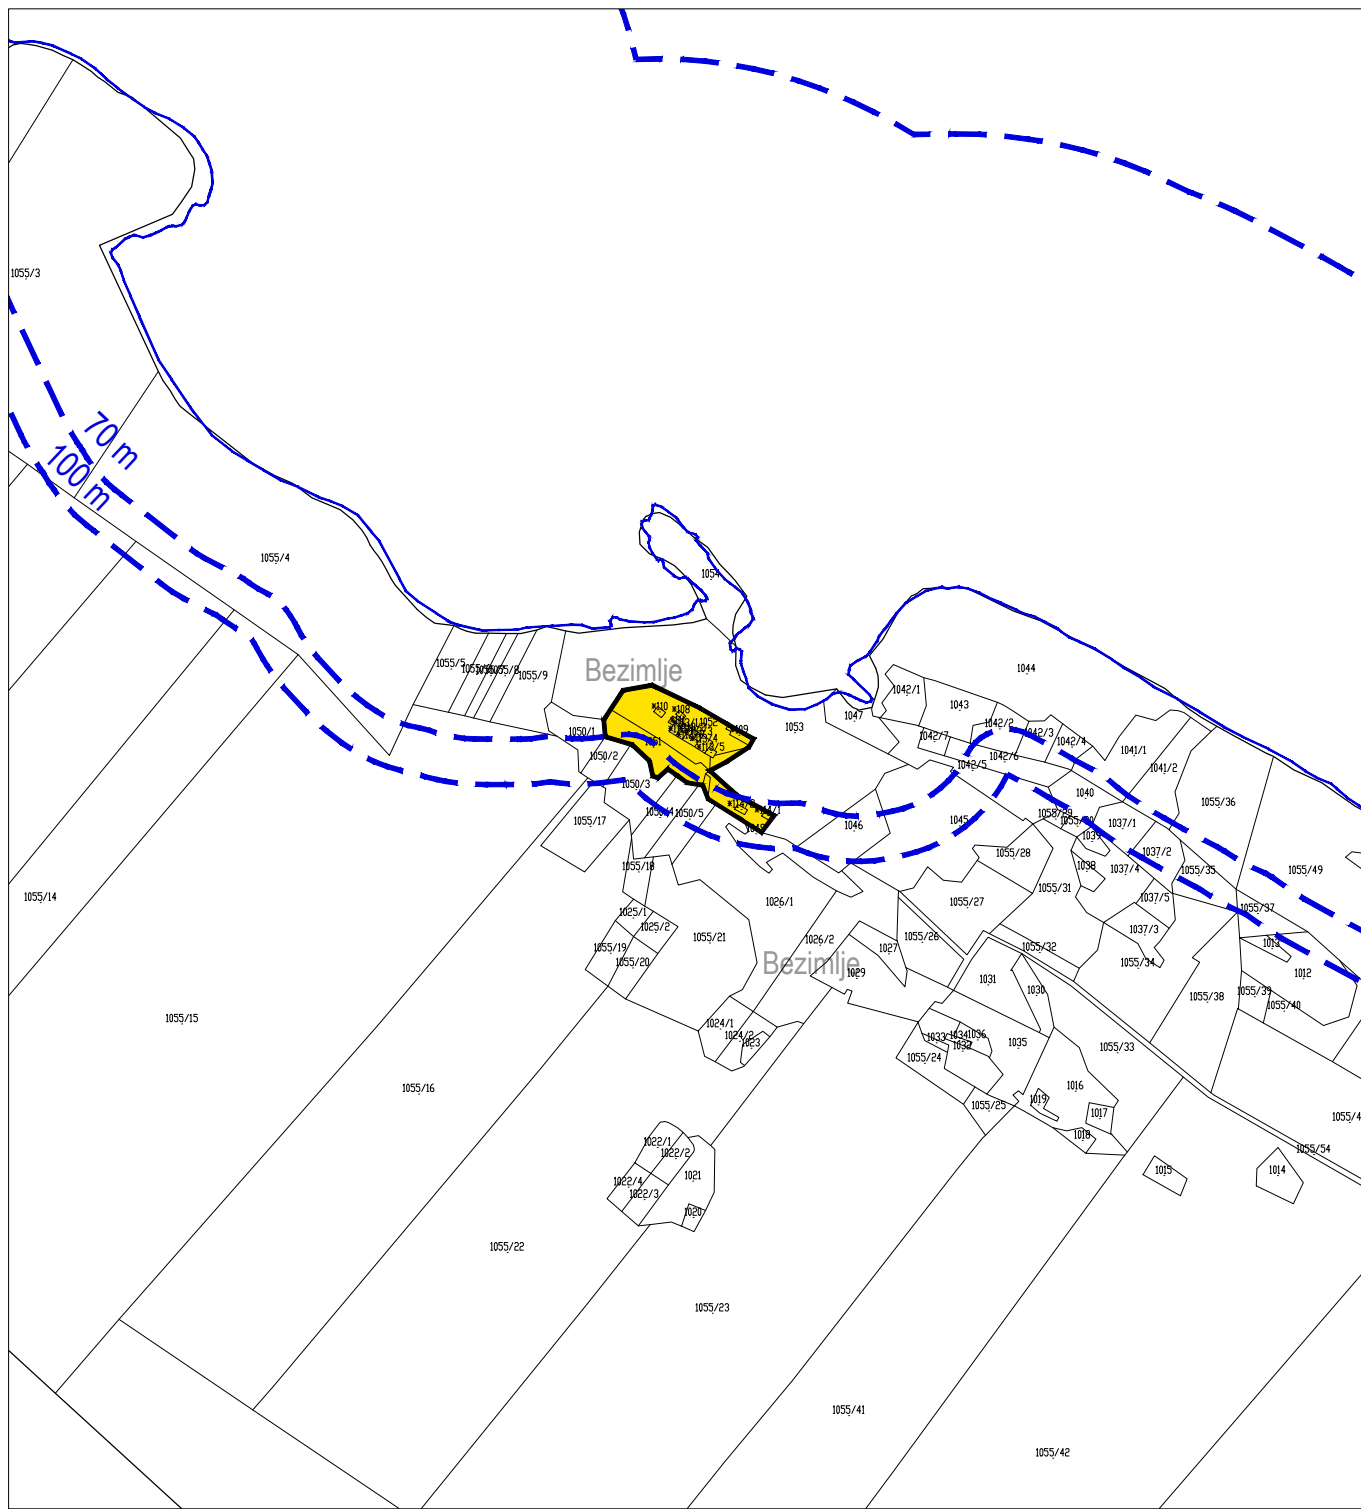


The map shows the study area in Croatia, with the following locations labeled:

- BRIJESTA** k.o. Brijesta
- DANČANJE** k.o. Dančanje
- ZABRĐE** k.o. Zabrđe
- PUTNIKOVIĆI** k.o. Putnikovići
- TOMISLAVOVAC** k.o. Tomislavovac

The map includes a large inset map of Croatia showing the location of the study area within the country.

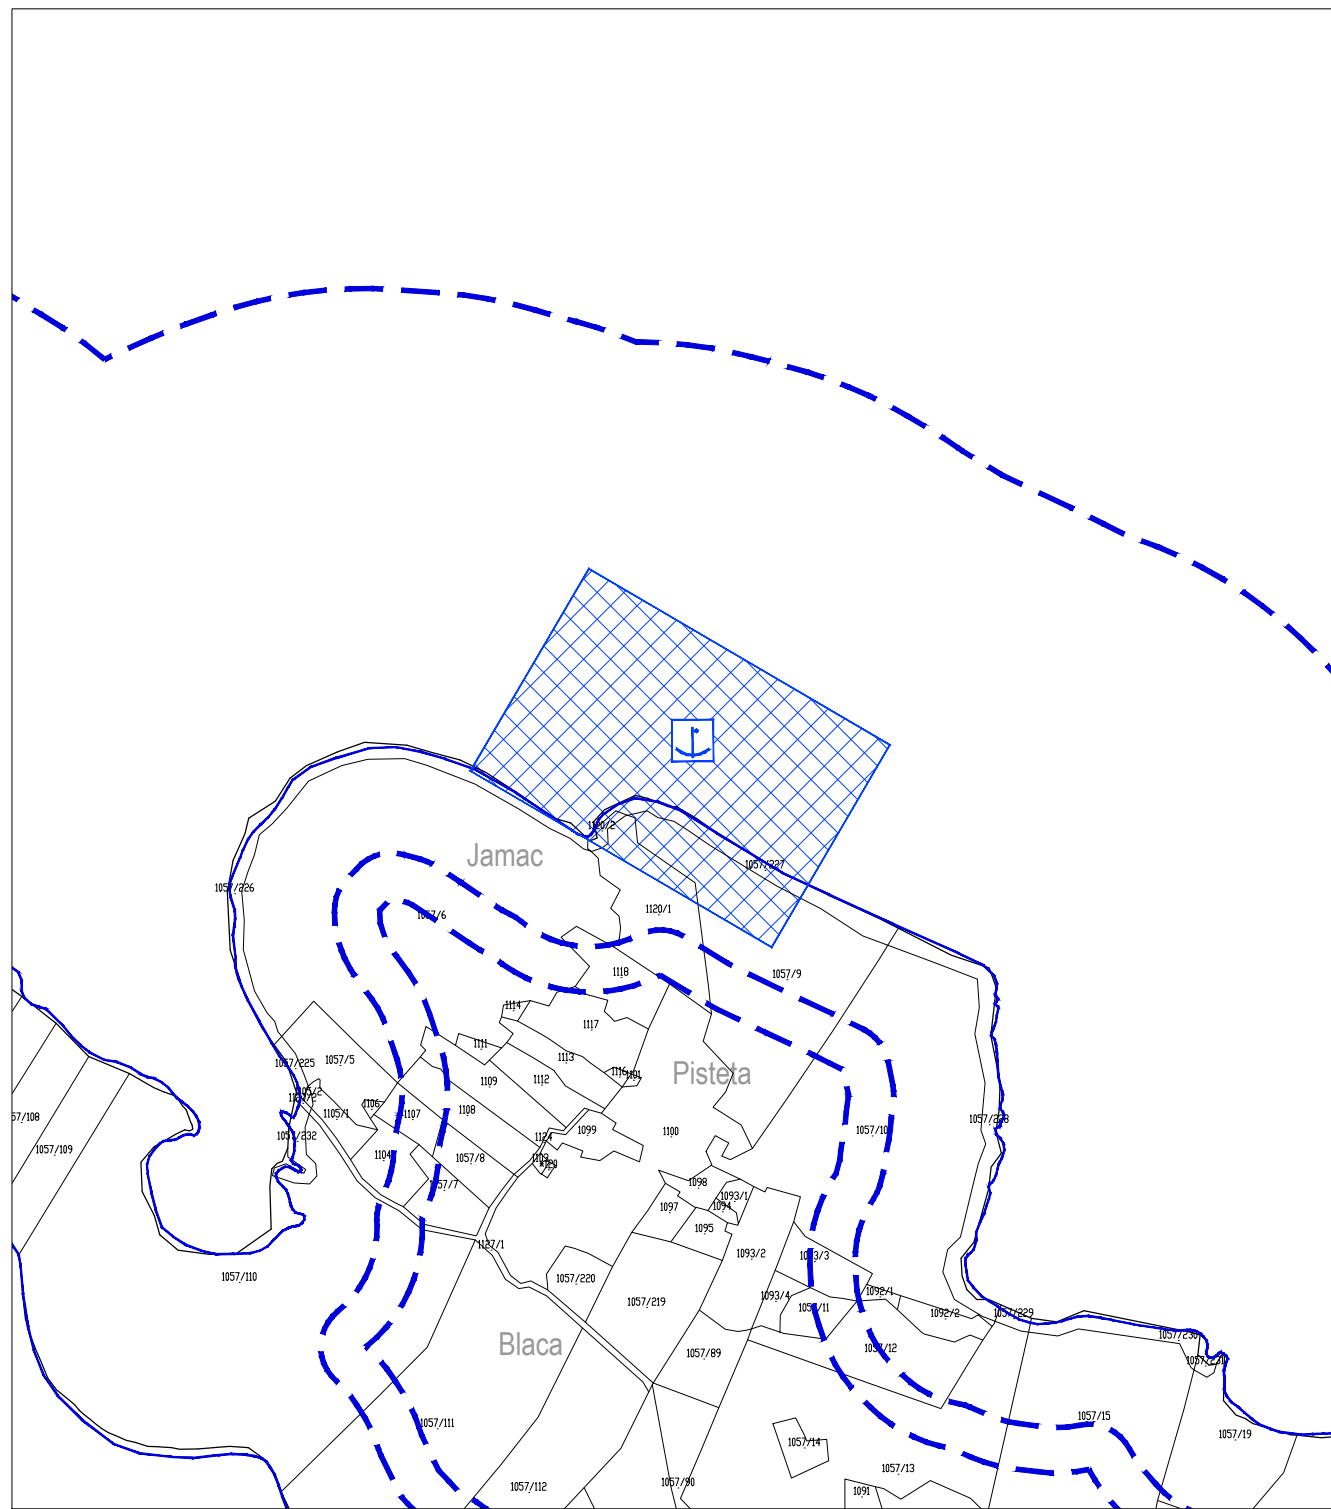

GRANICA NASELJA
OBALNA CRTA

Prostori za razvoj i uređenje površina naselja

postojeće planirano

ugradno neizgrađeno neuređeno

GRANICA GRAĐEVINSKOG PODRUČJA

GRAĐEVINSKO PODRUČJE

GOŠPODARSKA NAMJENA - UGOŠTITELJSKO - TURISTIČKA
Tn2 - turističko naselje / vile, Tn3 - kamp - autokamp

SPORTSKO-REKREACIJSKA NAMJENA

ZAŠTITNE ZELENE POVRŠINE

Prostori za razvoj i uređenje površina izvan naselja

ugradno neizgrađeno neuređeno

T* - LOKACIJA U ISTRAŽIVANJU

POSEBNA NAMJENA

GROBLJE

Infrastrukturni sustavi

postojeće planirano

MORSKA LUKA OTVORENA ZA JAVNI PROMET LOKALNOG ZNAČAJA

IZDVOJENI BAZEN LUKE OTVORENE ZA JAVNI PROMET LOKALNOG ZNAČAJA

POVRŠINE UZGAJALIŠTA - akvakultura: H4 - otpremni centar*

*NAPOMENA: Oblik i položaj su načelno određeni.
Detaljno će se utvrditi detaljnom geodetskom snimkom i projektom dokumentacijom.

Predjeli sa ograničenjima u korištenju



PREDJELI ZAŠTITE KULTURNO-POVIJESNIH VRIJEDNOSTI
1.5.1. GORNJE SELO, 1.5.2. DONJE SELO, 1.5.3. BOGIČEVIĆI

OBUHVAAT URBANISTIČKOG PLANA UREĐENJA

PROSTOR OGRANIČENJA ZAŠTITENOG OBALNOG PODRUČJA (ZOP)

POJAS DO 70 m I 100 m OD OBALNE CRTE

ZAŠTITNA ZONA VOJNE PODZEMNE LUKE - POTKOP 'BRIJESTA'

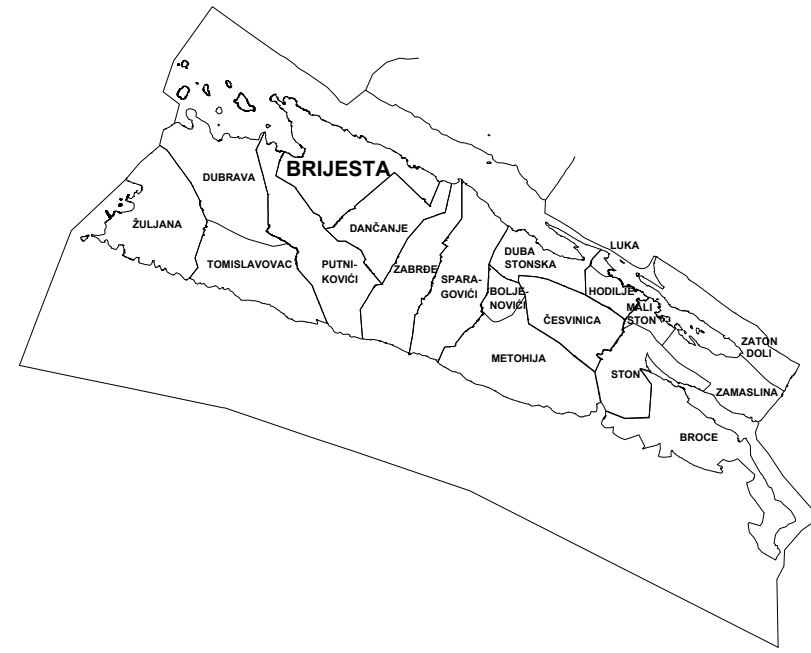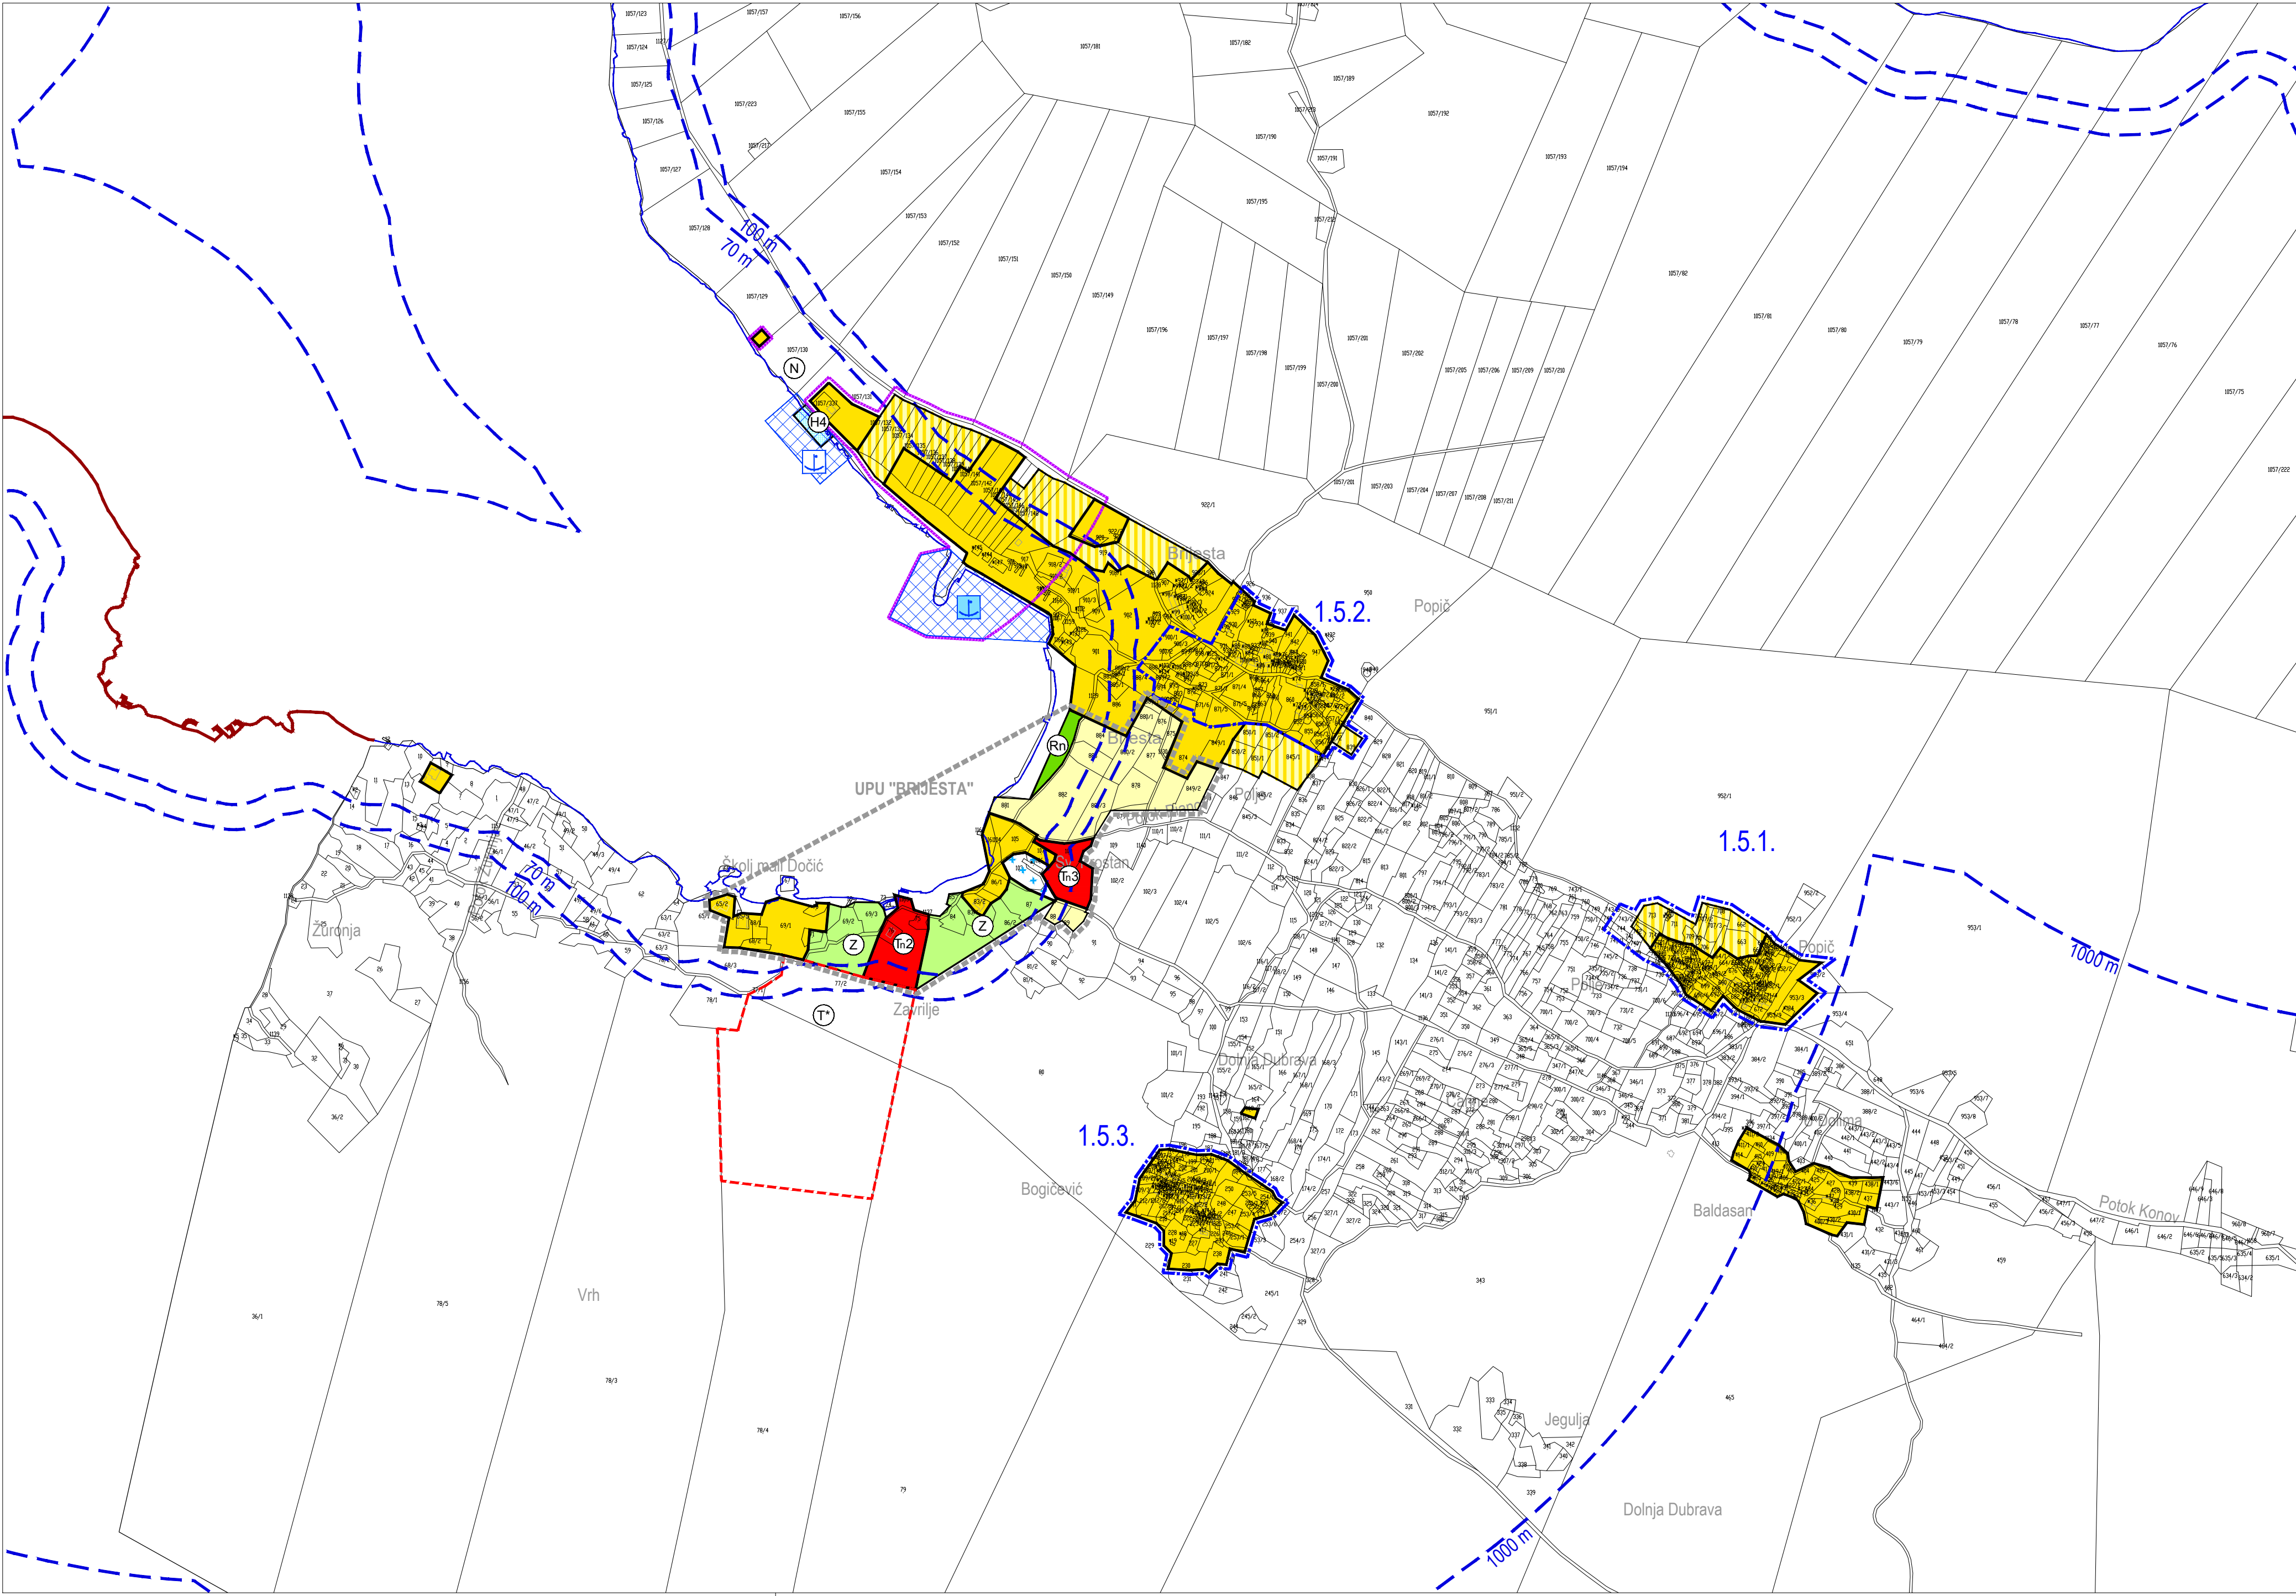

LIST 4.5	GRAĐEVINSKA PODRUČJA - BRIJESTA IZVORNIK - pročišćena grafika		
Županja:	DUBROVAČKO-NERETVANSKA	Općina:	STON
Naziv prostornog plana:	PROSTORNI PLAN UREĐENJA OPĆINE STON IZVORNIK - pročišćena grafika		
Naziv kartografskog prikaza:	GRAĐEVINSKA PODRUČJA - BRIJESTA		
Broj kartografskog prikaza:	4.5	Mjerilo kartografskog prikaza:	1:5 000
Odluka predstavničkog tijela o izradi plana (službeno glasilo): Odluka Općinskog vijeća Općine Ston o izradi tamjena i dopuna Prostornog plana uređenja Općine Ston (Službeni glasnik Općine Ston 1/20.)		Odluka predstavničkog tijela o donošenju plana (službeno glasilo): Odluka Općinskog vijeća Općine Ston o donošenju tamjena i dopuna Prostornog plana uređenja Općine Ston (Službeni glasnik Općine Ston 4/23.) Prostorni plan uređenja Općine Ston - pročišćeni tekst (Službeni glasnik Općine Ston 06/23.)	
Javna rasprava (datum objave):	10. prosinca 2021.	Javni uvid održan:	od 13. prosinca 2021. do 12. siječnja 2022.
Ponovna javna rasprava (datum objave):	20. listopada 2022.	Javni uvid za ponovnu javnu raspravu održan:	od 24. listopada do 8. studenoga 2022.
Pečat tijela odgovornog za provođenje javne rasprave:		Odgovorna osoba za provođenje javne rasprave:	
		Valentina Vitković	
		Mjesto i datum izrade plana:	Dubrovnik, studeni 2023.
Suglasnost i mišljenje nadležnih organa uprave na plan:			
SUGLASNOST Ministarstva prostornog uređenja, graditeljstva i državne imovine, Uprave za prostorno uređenje i dozvole državnog značaja, KLASA: 350-02/19-02/08, URBROJ: 2117/1-21/01-22-14, od 7. ožujka 2023. URBROJ: 531-06-1/24-23-7 od 24. svibnja 2023.			
Pravna osoba / tijelo koje je izradio plan:		URBANIZAM Dubrovnik d.o.o. Dubrovnik	
Pečat pravne osobe/tijela koje je izradio plan:	M.P.	Odgovorna osoba:	
	URBANIZAM Dubrovnik d.o.o. Valentinićeva Brl. 25 550 DUBROVNIK	dr.sc. Zrinka Rudež, dipl.inj.arh. Direktor	
Odgovorni voditelj izrade plana:	M.P.	dr.sc. Zrinka Rudež, dipl.inj.arh.	
Stručni tim u izradi plana:		Ines Marković Knego, mag.inj.arch. Josip Mikulić, dipl.inj.arh. dr.sc. Zrinka Rudež, dipl.inj.arh. Bajro Šarić, dipl.oeć. Antonio Šakić, arh.teh. Mihovil Švago, mag.inj.geod.et geoinfo.	
Pavo Đukan, mag.inj.prosp.arch. Ivan Golubić, dipl.inj.grad. Danka Grbac-Nikolac, dipl.inj.kraj.arh. Jurica Knego, mag.geogr. i mag.inj.geod.et geoinf. Jure Marić, prof.			
Pečat predstavničkog tijela:	M.P.	Predsjednik predstavničkog tijela:	
		Zvonimir Šlepić	
Istovjetnost ovog prostornog plana s izvornikom ovjerava:		Predsjednik Odbora za zaštitu okoliša, prostorno uređenje i komunalne poslove:	
		Ana Marija Pilato Križe	
(ime, prezime i potpis)			