


SPARAGOVIĆI

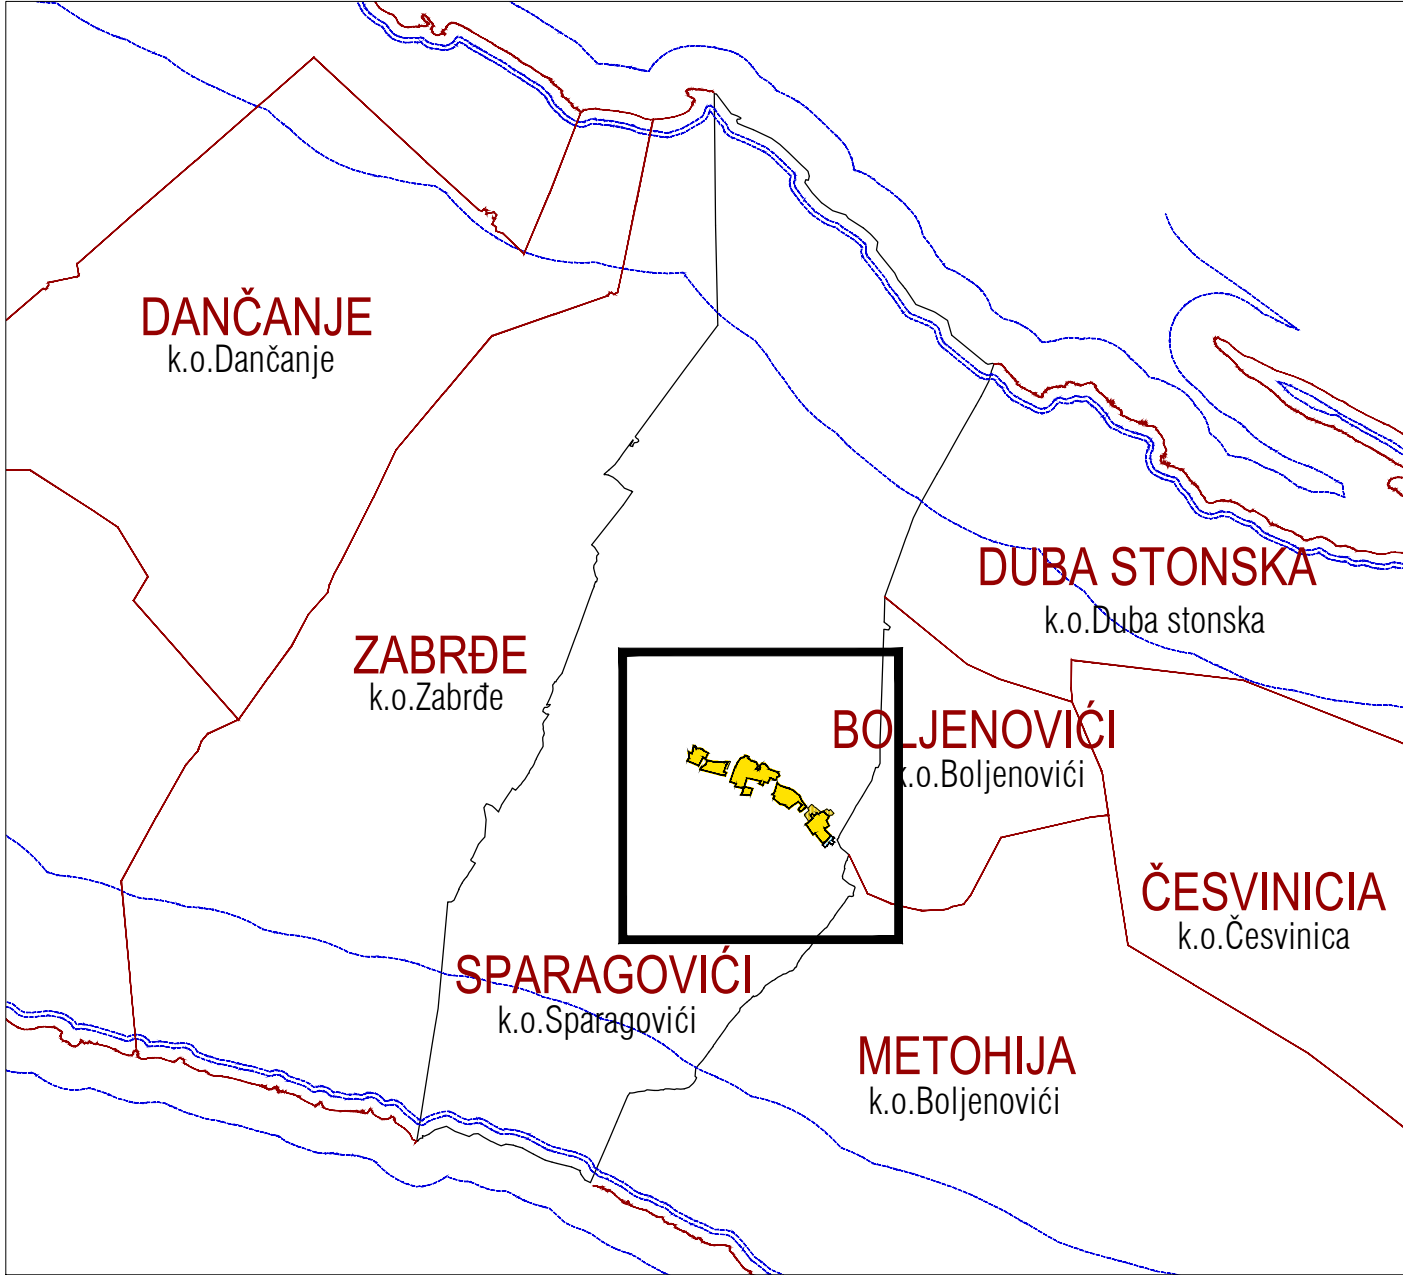

TUMAČ PLANSKOG ZNAKOVLJA

GRANICA NASELJA
OBALNA CRTA

Prostori za razvoj i uređenje površina naselja

postojeće planirano

GRANICA GRAĐEVINSKOG PODRUČJA

izgrađeno neizgrađeno neuređeno


GRAĐEVINSKO PODRUČJE NASELJA

Prostori za razvoj i uređenje površina izvan naselja

GROBLJE

Predjeli sa ograničenjima u korištenju

PREDJELI ZAŠTITE KULTURNO-POVJESNIH VRIJEDNOSTI
1.8.1. SPARAGOVIĆI, 1.8.2. KRŠTIĆ, 1.8.3. VODOPIJE, 1.8.4. KVESTIĆ

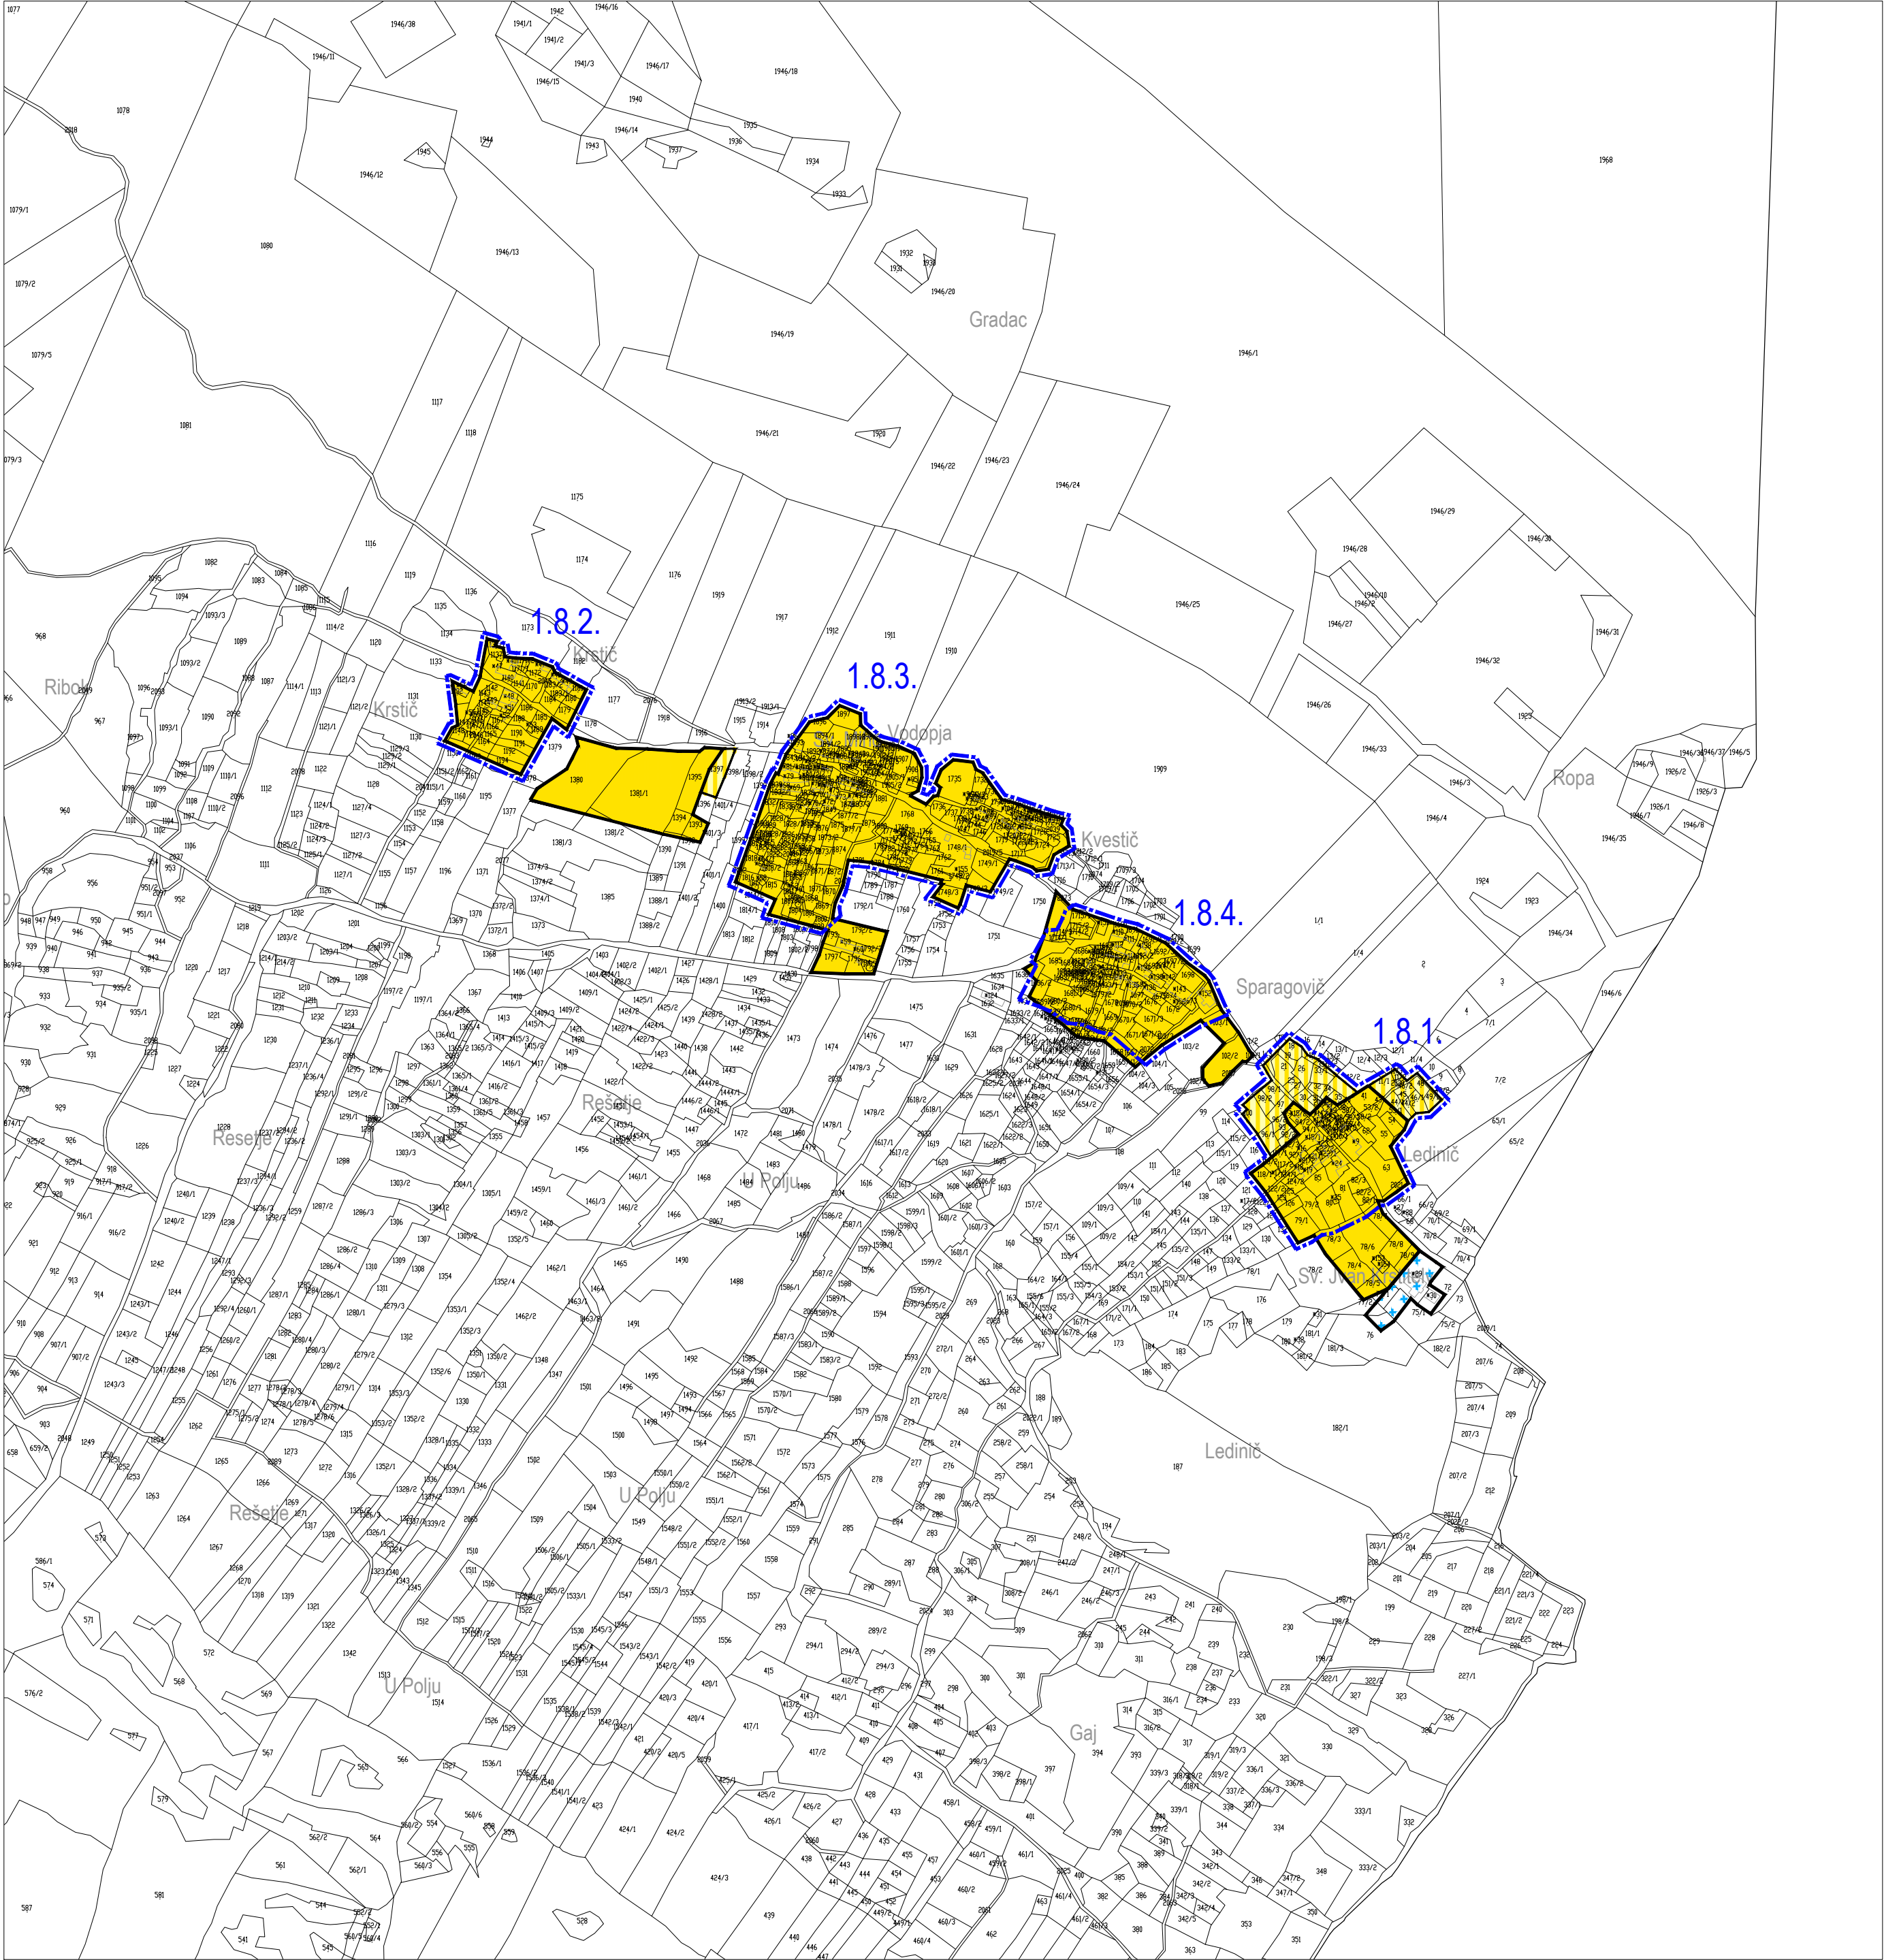

PROSTORNI PLAN UREĐENJA OPĆINE STON

LIST 4.8 GRAĐEVINSKA PODRUČJA - SPARAGOVIĆI
IZVORNIK - pročišćena grafika

URBANIZAM



Županija:	DUBROVAČKO-NERETVANSKA	Općina:	STON
Naziv prostornog plana:	PROSTORNI PLAN UREĐENJA OPĆINE STON IZVORNIK - pročišćena grafika		
Naziv kartografskog prikaza:	GRADEVINSKA PODRUČJA - SPARAGOVİĆI		
Broj kartografskog prikaza:	4.8	Mjerilo kartografskog prikaza:	1 : 5 000
Odluka predstavničkog tijela o izradi plana (službeno glasilo): Odluka Općinskog vijeća Općine Ston o izradi Izmjena i dopuna Prostornog plana uređenja Općine Ston (Službeni glasnik Općine Ston 1/20.)		Odluka predstavničkog tijela o donošenju plana (službeno glasilo): Odluka Općinskog vijeća Općine Ston o donošenju Izmjena i dopuna Prostornog plana uređenja Općine Ston (Službeni glasnik Općine Ston 4/23.) Prostorni plan uređenja Općine Ston - pročišćeni tekst (Službeni glasnik Općine Ston 06/23.)	
Javna rasprava (datum objave):	10. prosinca 2021.	Javni uvid održan:	od 13. prosinca 2021. do 12. siječnja 2022.
Ponovna javna rasprava (datum objave):	20. listopada 2022.	Javni uvid za ponovnu javnu raspravu održan:	od 24. listopada do 8. studenoga 2022.
Pečat tijela odgovornog za provođenje javne rasprave:		Odgovorna osoba za provođenje javne rasprave: Valentina Vitković Mjesto i datum izrade plana: Dubrovnik, studeni 2023.	
Suglasnosti i mišljenja nadležnih organa uprave na plan: POZITIVNO mišljenje Zavoda za prostorno uređenje Dubrovačko-neretvanske županije, KLASA: 350-02/19-02/08, URBROJ: 2117/1-21/01-22-14, od 7. ožujka 2023. SUGLASNOST Ministarstva prostornog uređenja, graditeljstva i državne imovine, Uprave za prostorno uređenje i dozvole državnog značaja, KLASA: 350-02/23-09/1, URBROJ: 531-06-1-24-23-7 od 24. svibnja 2023.			
Pravna osoba / tijelo koje je izradilo plan:		URBANIZAM Dubrovnik d.o.o. Dubrovnik	
Pečat pravne osobe/tijela koje je izradilo plan: M.P. URBANIZAM Dubrovnik d.o.o. Vukovarska 8/6, 20 000 DUBROVNIK		Odgovorna osoba: dr.sc. Zrinka Rudež, dipl.ing.arh. Direktor	
Odgovorni voditelj izrade plana: M.P.		dr.sc. Zrinka Rudež, dipl.ing.arh.	
Stručni tim u izradi plana: Pavo Đukan, mag.ing.prosp.arch. Ivan Goluža, dipl.ing.grad. Danka Grbac Nikolac, dip.ing.kraj.arh. Junica Knego, mag.geogr. i mag.ing.geod.et.geoinf. Jure Marić, prof.		Ines Marković Knego, mag.ing.arch. Josip Mikulić, dipl.tur. dr.sc. Zrinka Rudež, dipl.ing.arh. Bajro Sarić, dipl.oec. Antonio Šakić, arh.teh. Mihovil Švago, mag.ing.geod.et.geoinf.	
Pečat predstavničkog tijela: M.P.		Predsjednik predstavničkog tijela: Zvonimir Stepić	
Istovjetnost ovog prostornog plana s izvornikom ovjerava:		Predsjednik Odbora za zaštitu okoliša, prostorno uređenje i komunalne poslove: Ana Marija Pilato Krile	
(ime, prezime i potpis)			