
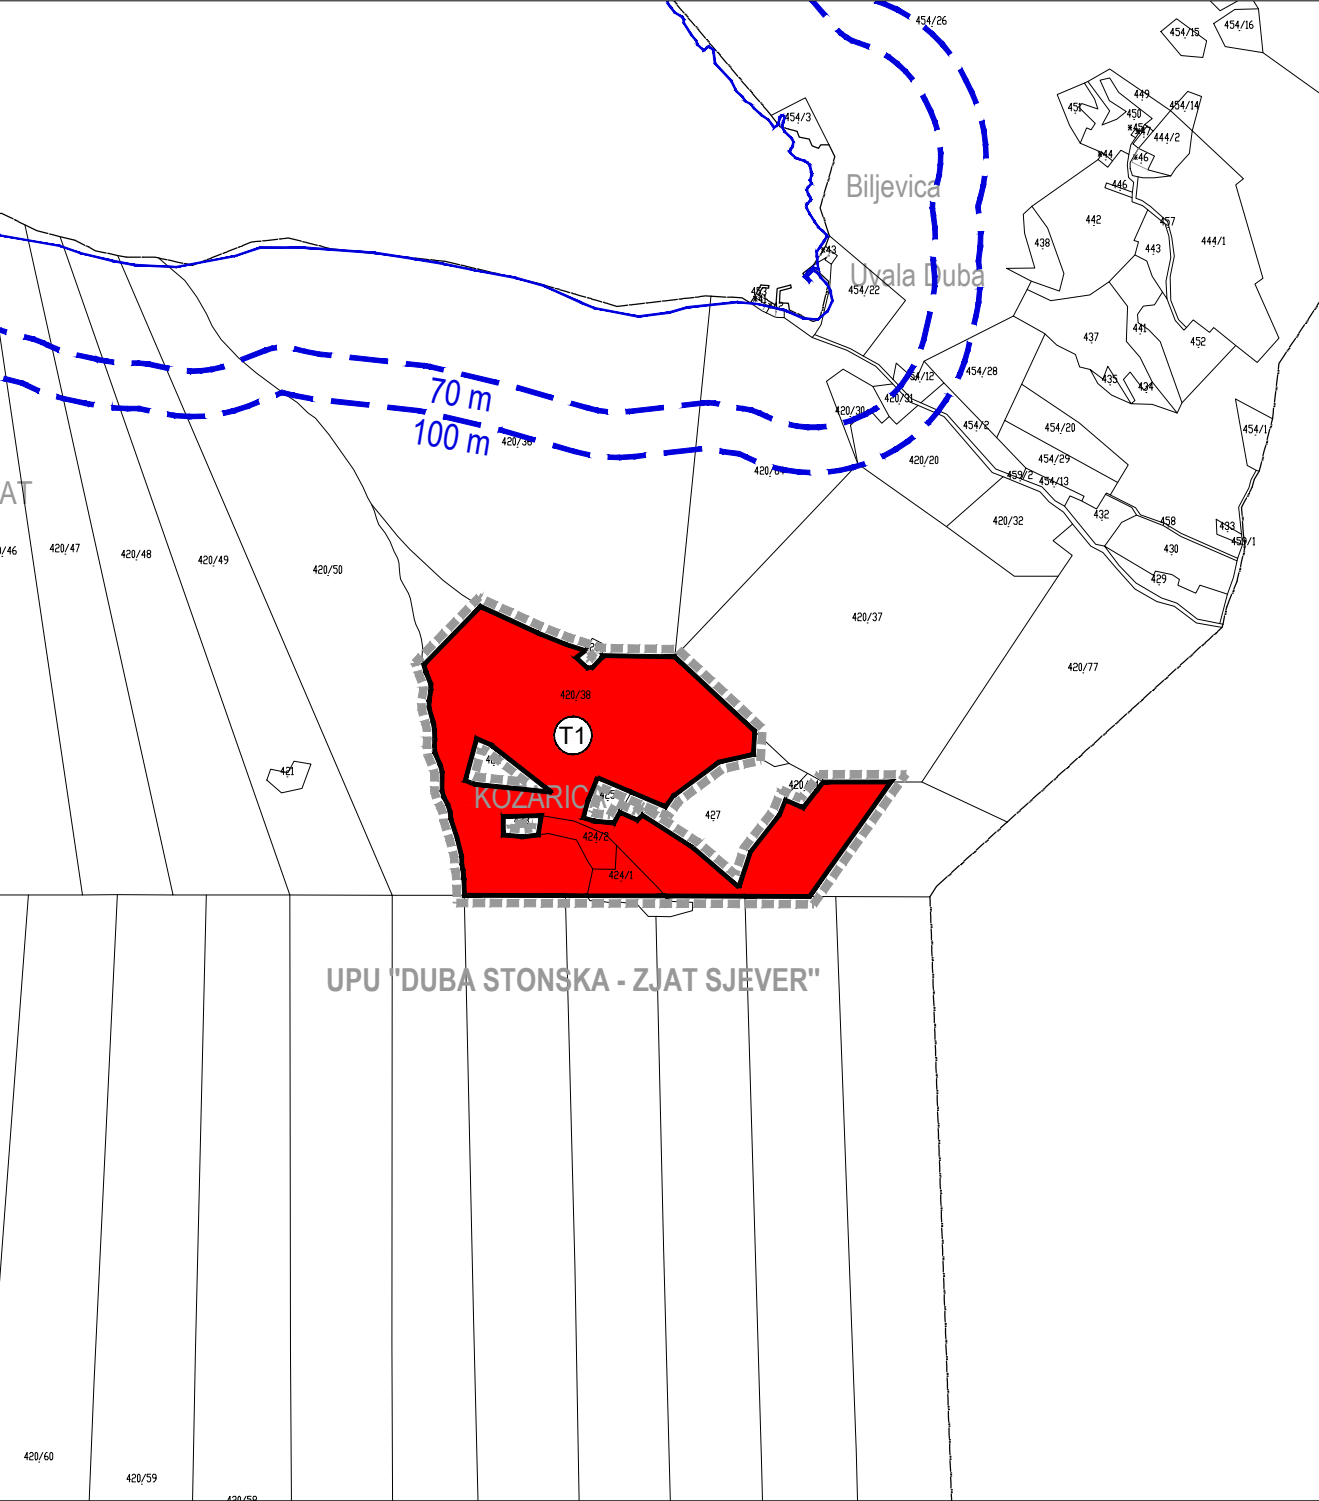


DUBA STONSKA

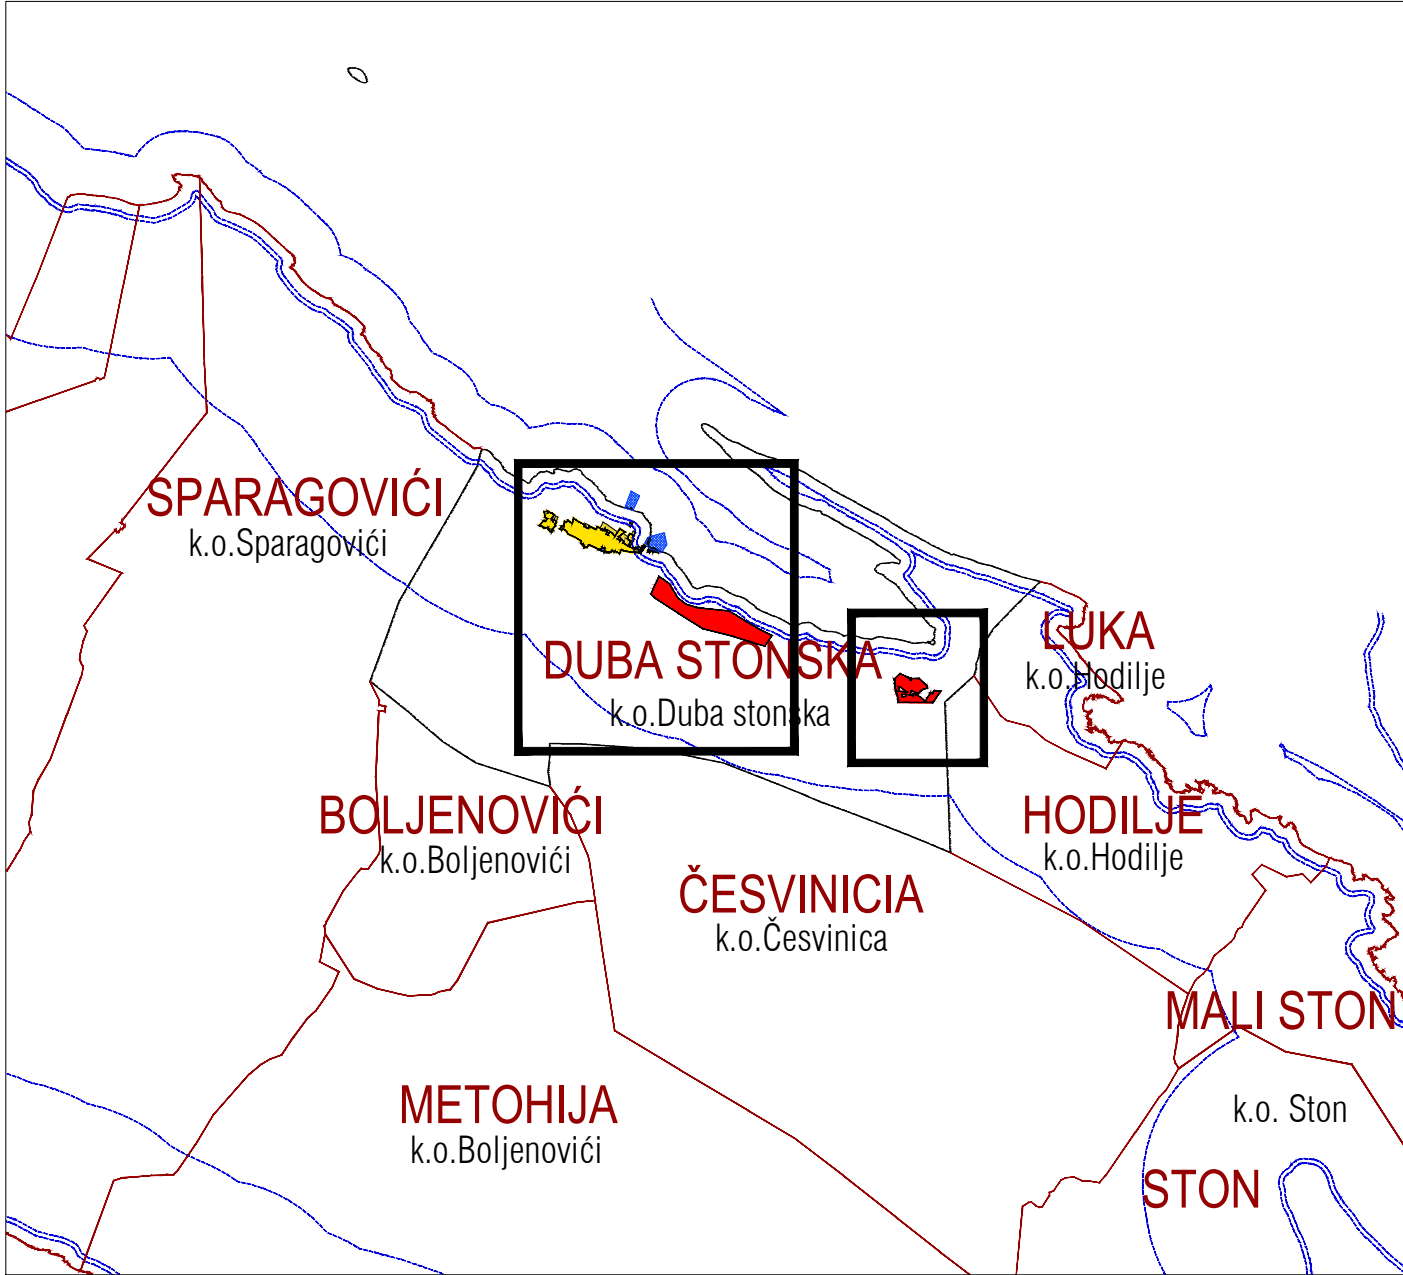

TUMAČ PLANSKOG ZNAKOVLJA

GRANICA NASELJA

OBALNA CRTA

Prostori za razvoj i uređenje površina naselja

postojeće

planirano

izgrađeno

neizgrađeno

neuređeno

GRANICA GRAĐEVINSKOG PODRUČJA

GRAĐEVINSKO PODRUČJE NASELJA

Prostori za razvoj i uređenje površina izvan naselja

izgrađeno

neizgrađeno

neuređeno

GOSPODARSKA NAMJENA - UGOSTITELJSKO - TURISTIČKA

T1 - hotel, T2 - turističko naselje / vile

GROBLJE

Infrastrukturni sustavi

postojeće

planirano

IZDVOJENI BAZEN LUKE OTVORENE ZA JAVNI PROMET LOKALNOG ZNAČAJA

POVRŠINE UZGAJALIŠTA - akvakultura: H4 - otpremni centar*

*NAPOMENA: Oblik i položaj su načelno određeni.



Detaljno će se utvrditi detaljnom geodetskom snimkom i projektnom dokumentacijom.

Predjeli sa ograničenjima u korištenju

OBUHVAT URBANISTIČKOG PLANA UREĐENJA

PROSTOR OGRANIČENJA ZAŠTIĆENOG OBALNOG PODRUČJA (ZOP)

POJAS DO 70 m i 100 m OD OBALNE CRTE

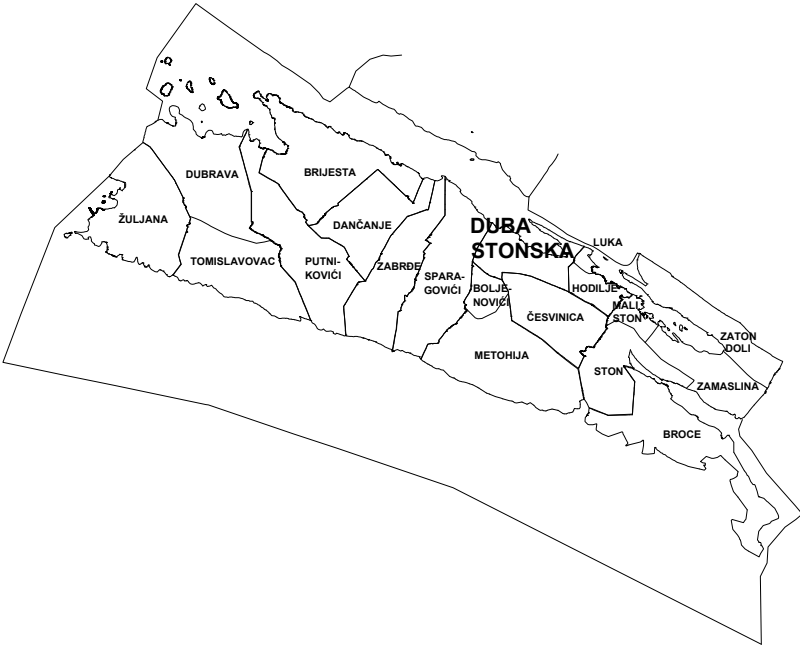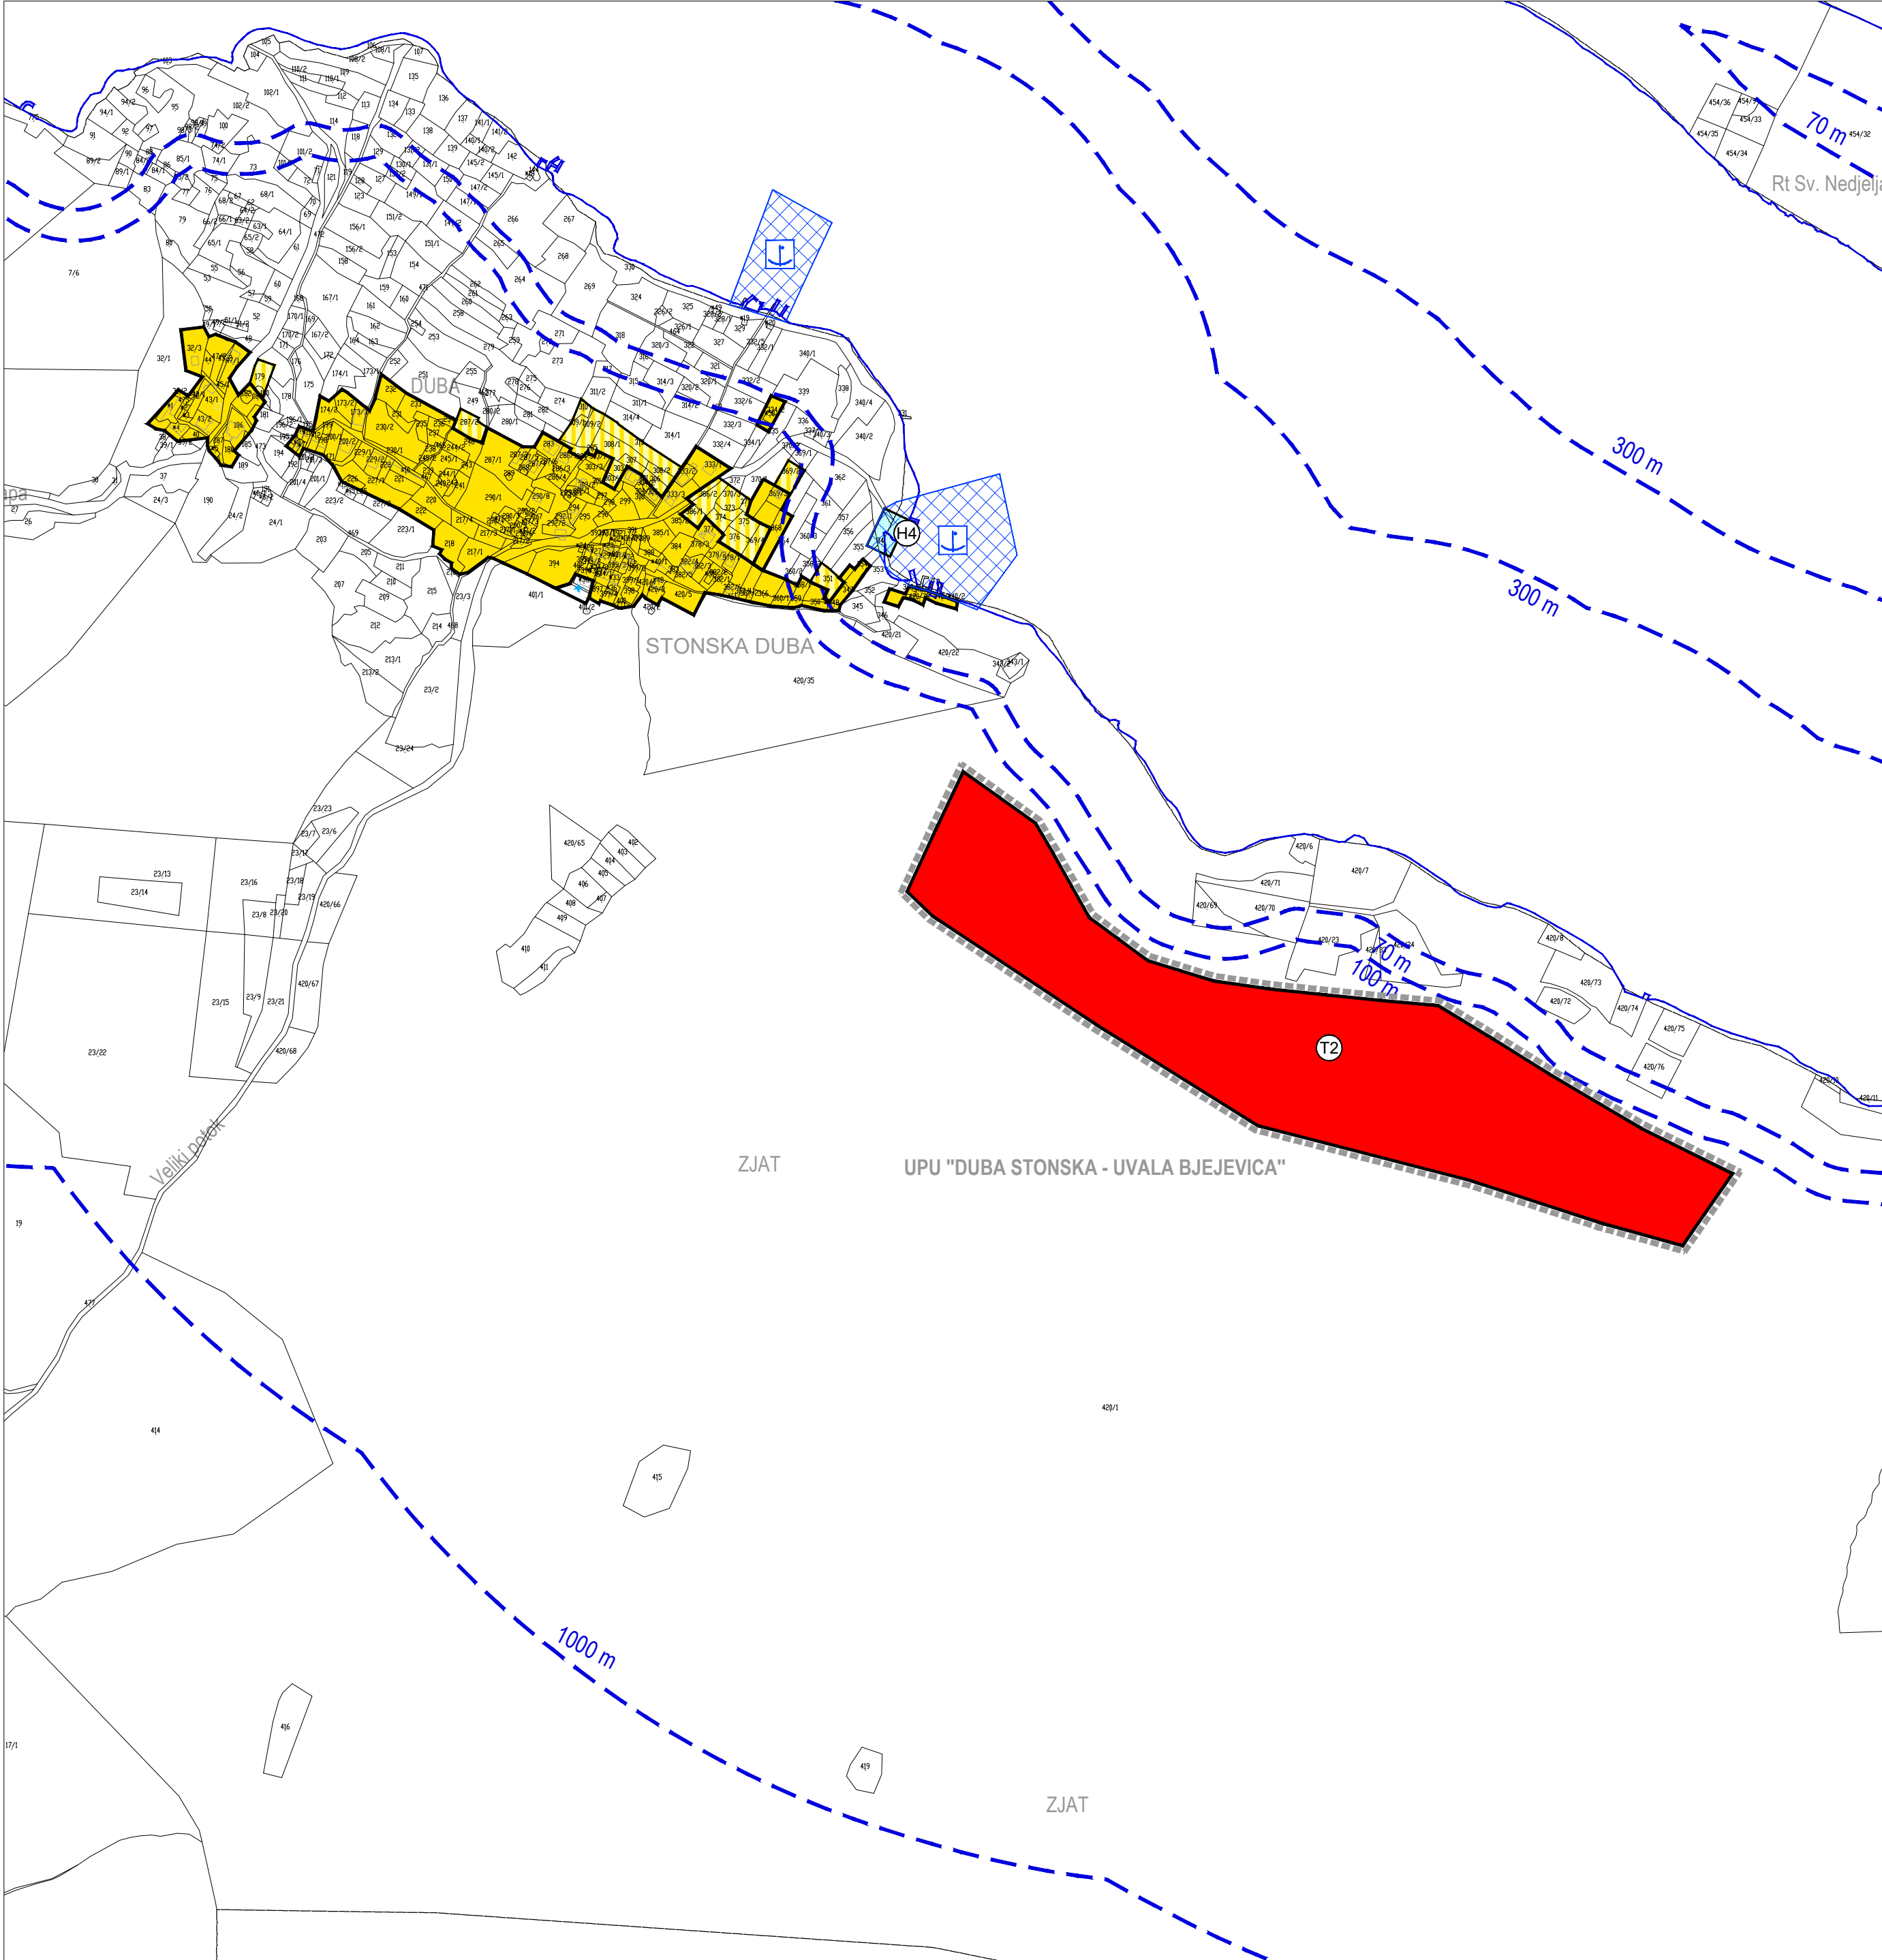

PROSTORNI PLAN UREĐENJA OPĆINE STON

LIST 4.9

GRAĐEVINSKA PODRUČJA - DUBA STONSKA

IZVORNIK - pročišćena grafika

URBANIZAM

0

100m

250m

50m

Županija:	DUBROVAČKO-NERETVANSKA	Općina:	STON
Naziv prostornog plana:	PROSTORNI PLAN UREĐENJA OPĆINE STON IZVORNIK - pročišćena grafika		
Naziv kartografskog prikaza:	GRAĐEVINSKA PODRUČJA - DUBA STONSKA		
Broj kartografskog prikaza:	4.9	Mjerilo kartografskog prikaza:	1 : 5 000
Odluka predstavničkog tijela o izradi plana (službeno glasilo): Odluka Općinskog vijeća Općine Ston o izradi Izmjena i dopuna Prostornog plana uređenja Općine Ston (Službeni glasnik Općine Ston 1/20.)		Odluka predstavničkog tijela o donošenju plana (službeno glasilo): Odluka Općinskog vijeća Općine Ston o donošenju Izmjena i dopuna Prostornog plana uređenja Općine Ston (Službeni glasnik Općine Ston 4/23.)	
Javna rasprava (datum objave): 10. prosinca 2021.		Javni uvid održan: od 13. prosinca 2021. do 12. siječnja 2022.	
Ponovna javna rasprava (datum objave): 20. listopada 2022.		Javni uvid za ponovnu javnu raspravu održan: od 24. listopada do 8. studenoga 2022.	
Pečat tijela odgovornog za provođenje javne rasprave:		Odgovorna osoba za provođenje javne rasprave: Valentina Vitković Mjesto i datum izrade plana: Dubrovnik, studeni 2023.	
Suglasnosti i mišljenja nadležnih organa uprave na plan: POZITIVNO mišljenje Zavoda za prostorno uređenje Dubrovačko-neretvanske županije, KLASA: 350-02/19-02/08, URBROJ: 2117/1-21/01-22-14, od 7. ožujka 2023. SUGLASNOST Ministarstva prostornog uređenja, graditeljstva i državne imovine, Uprave za prostorno uređenje i dozvole državnog značaja, KLASA: 350-02/23-09/1, URBROJ: 531-06-1-24-23-7 od 24. svibnja 2023.			
Pravna osoba / tijelo koje je izradilo plan:		URBANIZAM Dubrovnik d.o.o. Dubrovnik	
Pečat pravne osobe/tijela koje je izradilo plan:		Odgovorna osoba: M.P. URBANIZAM Dubrovnik d.o.o. Valovanska 8/6, 20 000 DUBROVNIK	
Odgovorni voditelj izrade plana:		dr.sc. Zrinka Rudež, dipl.ing.arh. Direktor	
Stručni tim u izradi plana: Pavo Đukan, mag.ing.prosp.arch. Ivan Goluža, dipl.ing.grad. Danka Grbac Nikolac, dip.ing.kraj.arh. Jurica Knego, mag.geogr. i mag.ing.geod.et.geoinf. Jure Marić, prof.		Ines Marković Knego, mag.ing.arch. Josip Mikulić, dipl.iur. dr.sc. Zrinka Rudež, dipl.ing.arh. Bajro Sarić, dipl.oec. Antonio Šakić, arh.teh. Mihovil Švago, mag.ing.geod.et.geoinf.	
Pečat predstavničkog tijela:		Predsjednik predstavničkog tijela: M.P. Zvonimir Stepčić	
Istovjetnost ovog prostornog plana s izvornikom ovjerava:		Predsjednik Odbora za zaštitu okoliša, prostorno uređenje i komunalne poslove: Ana Marija Pilato Krile	
(ime, prezime i potpis)			