

TUMAČ ZNAKOVA

- #### GRANICE
- DRŽAVNA GRANICA
 - GRADSKA GRANICA
 - ZAŠTIĆENO OBALNO PODRUČJE MORA
(Zakon o izmjenama i dopunama Zakona o prostornom uređenju NN 100/04 od 27.07.2004.g)
Izradila: DRŽAVNA GEODETSKA UPRAVA temeljem čl.16 Uredbe Vlade RH o uređenju i zaštiti obalnog područja mora (NN 128/2004 od 13.09.2004)
 - PODRUČJE UNUTAR ZAŠTIĆENOG OBALNOG PODRUČJA SUKLADNO čl.8 UREDBE
 - PODRUČJE DETALJNO RJEŠENO U GUP-u

- #### CESTOVNI PROMET
- Postojeće Planirano

- #### JAVNE CESTE
- AUTOCESTA
 - ALTERNATIVNA / MOGUĆA TRASA AUTOCESTE
 - BRZA CESTA
 - DRŽAVNE CESTE
 - NERAZVRSTANE CESTE
 - UREĐENJE KRITIČNE DIONICE TRASE (POST. DRŽ. I ŽUP. CESTE)
 - PJEŠAČKE STAZE
 - RASKRIŽJE IZVAN RAZINE
 - MOST / VIJADUKT
 - TUNEL
 - TERMINAL JAVNOG MEĐUGRADSKOG PRUEVOZA
 - BENZINSKA POSTAJA

- #### ŽELJEZNIČKI PROMET
- MAGISTRALNA GLAVNA ŽELJEZNIČKA PRUGA
 - MEĐUMJESNI I MEĐUNARODNI PUTNIČKI KOLODVOR

- #### POMORSKI PROMET
- Postojeće Planirano
- MORSKA LUKA OSOBITOG MEĐUNARODNOG GOSPODARSKOG ZNAČAJA
 - MORSKA LUKA ŽUPANIJSKOG ZNAČAJA
 - MORSKA LUKA LOKALNOG ZNAČAJA
 - MORSKA LUKA POSEBNE NAMJENE DRŽAVNOG ZNAČAJA
 - MORSKA LUKA POSEBNE NAMJENE ŽUPANIJSKOG ZNAČAJA
 - LUKA NAUČIČKOG TURIZMA
 - LUKA NAUČIČKOG TURIZMA
 - ŠPORTSKA LUKA
 - RIBARSKA LUKA
 - MEĐUNARODNI PLOVNI PUT
 - UNUTARNJI PLOVNI PUT
 - MORSKA LUKA
 - GRANIČNI POMORSKI PRIJELAZ
 - PRIVEZIŠTE
 - PRISTANIŠTE ZA HIDROAVION
 - HELIODROM

- #### ZRAČNI PROMET
- HELIODROM

- #### MORSKA LUKA ZA JAVNI PROMET
- MORSKA LUKA OSOBITOG MEĐUNARODNOG GOSPODARSKOG ZNAČAJA
 - MORSKA LUKA ŽUPANIJSKOG ZNAČAJA
 - MORSKA LUKA LOKALNOG ZNAČAJA

- #### MORSKA LUKA POSEBNE NAMJENE DRŽAVNOG ZNAČAJA

- #### MORSKA LUKA POSEBNE NAMJENE ŽUPANIJSKOG ZNAČAJA

- #### BRODOGRADIŠTE

- #### LUKA NAUČIČKOG TURIZMA

- #### ŠPORTSKA LUKA

- #### RIBARSKA LUKA

- #### MEĐUNARODNI PLOVNI PUT

- #### UNUTARNJI PLOVNI PUT

- #### MORSKA LUKA


- #### GRANIČNI POMORSKI PRIJELAZ

- #### PRIVEZIŠTE

- #### PRISTANIŠTE ZA HIDROAVION

- #### HELIODROM

POPREČNI PROFILI MJ 1:200

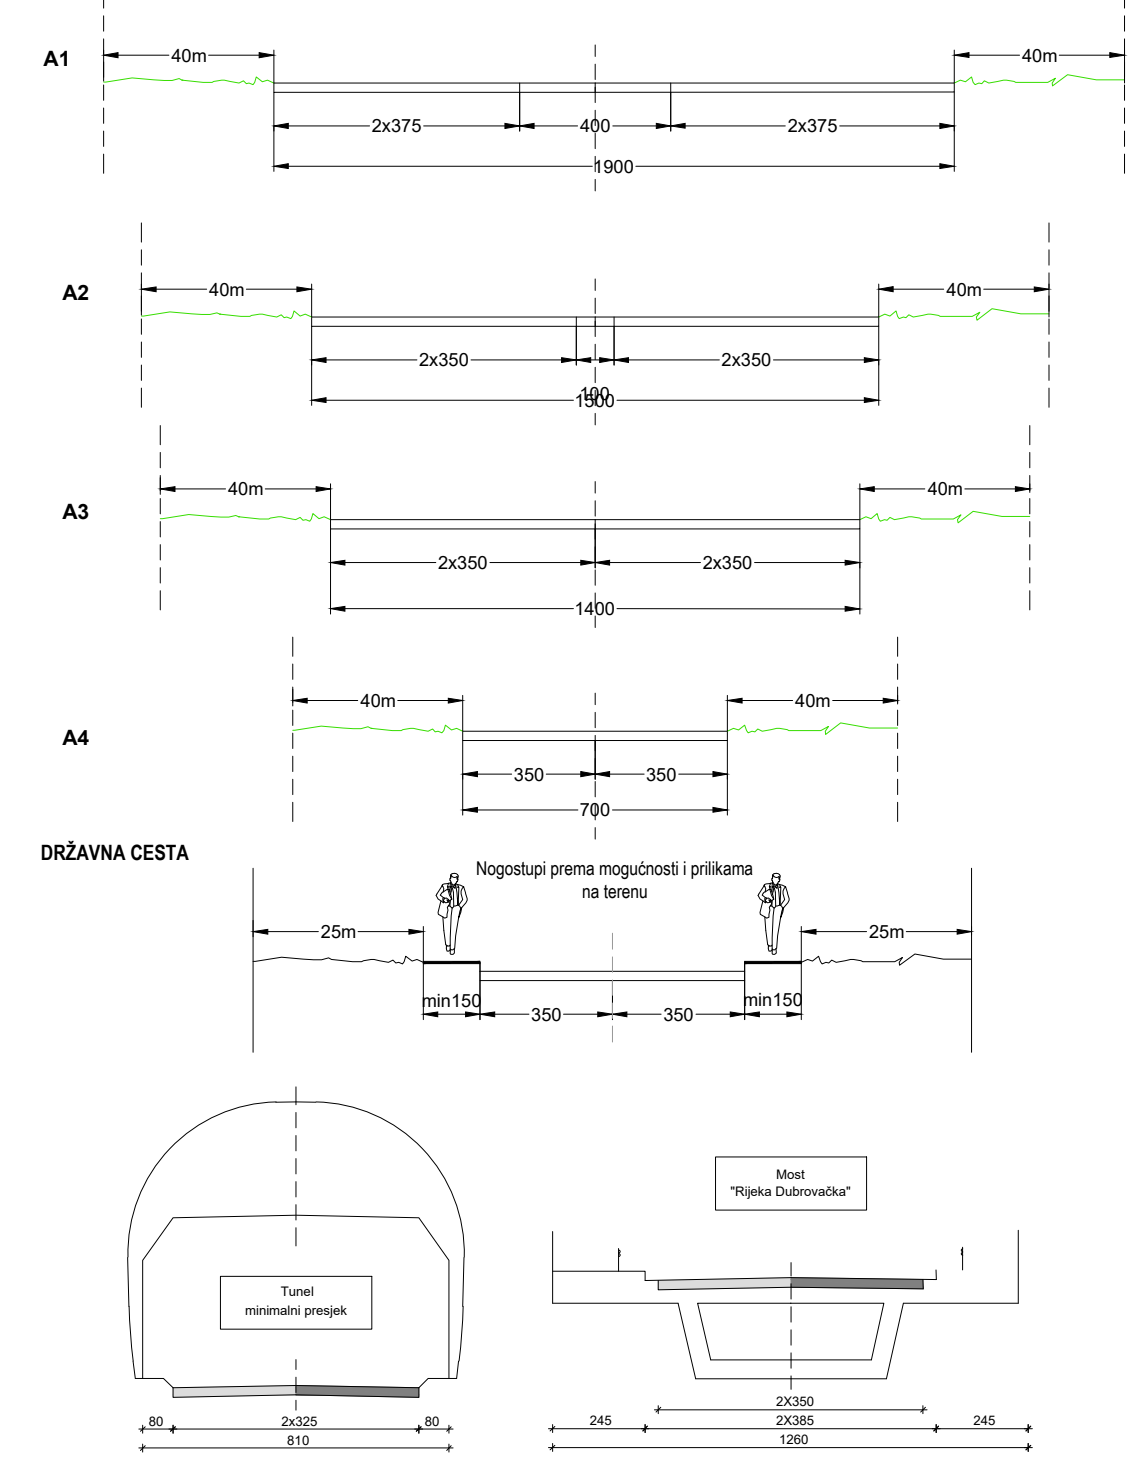

JAVNE CESTE	MINIMALNA ŠIRINA KORIDORA
I DRŽAVNE CESTE	
1. AUTOCESTA	200 m
2. BRZA CESTA	150 m
3. DRŽAVNA CESTA D 8	
MOST RIJEKA DUBROVAČKA U NASELJENIM MJESTIMA IZVAN NASELJENIH MJESTA	13 m
II ŽUPANIJSKE CESTE *	16 m
III LOKALNE CESTE *	20 m
	12 m
	10 m

Napomena: * "Odlukom o cestama koje na području velikih gradova prestaju biti razvrstane u javne ceste (NN 84/11) od 30.03.2012.g., ŽC 6228, LC 69046, LC 69047, mijenjaju kategoriju te se za njih i Primorsku cestu zadržavaju označeni koridori."

INFRASTRUKTURNI SUSTAVI		APE	
2.1. PROMET			
Zupanija:	DUBROVAČKO-NERETVANSKA	Grad:	DUBROVNIK
Naziv prostornog plana: IZMJENE I DOPUNE PROSTORNOG PLANA UREĐENJA GRADA DUBROVNIKA		OBUHVAT IZMJENA I DOPUNA (obuhvat UPU Gruški akvatorij)	
Naziv kartografskog prikaza: INFRASTRUKTURNI SUSTAVI PROMET			
Broj kartografskog prikaza:	2.1.	Mjerilo kartografskog prikaza:	1 : 25 000
Odluka o izradi plana: "Službeni glasnik Grada Dubrovnika" br. 10/22		Odluka predstavničkog tijela o donošenju plana: "Službeni glasnik Grada Dubrovnika" br. 1/24	
Javna rasprava (datum objave): 8. srpnja 2023.		Javni uvjod obrat: 10. srpnja - 8. kolovoza 2023.	
Pečat tijela odgovornog za provođenje javne rasprave: M.P.		Odgovorna osoba za provođenje javne rasprave: BOŽO BENIĆ, mag.ing.arch.	
Suglasnost na plan:		Suglasnost Ministarstva prostornog uređenja, graditeljstva i državne imovine na konačni prijedlog:	
Prava osoba koja je izradila plan: APE d.o.o. za arhitekturu, planiranje i ostale poslovne djelatnosti, Ozaljska 61, 10000 Zagreb, tel/fax: 01/309-7572		Odgovorna osoba: MIRELA ČORDAŠ, dipl.ing.arch.	
Pečat pravne osobe koja je izradila plan:		Odgovorni voditelj izrade nacrtu prijedloga plana: SANDRA JAKOPEC, dipl.ing.arch.	
Svrhu i namenu u izradi plana:		Svrhu i namenu u izradi plana:	
MIRELA ČORDAŠ, dipl.ing.arch. MARIJANA ZLODRE LUDJUR, mag.ing.arch. VLATKA ŽUNEC, mag.ing.arch.		NIKOLA FRANIĆ, mag.ing.arch. ARDIJAN KARLO GAŠIĆ, mag.ing.arch. MATE ČURIĆ, dipl.ing.grad.	
Pečat predstavničkog tijela: M.P.		Predsjednik predstavničkog tijela: mr.sc. MARKO POTREBICA, Predsjednik Gradskog vijeća	
Istovjetnost ovog prostornog plana s izvornikom objavljuje:		Pečat nadležnog tijela: M.P.	

IZMJENE I DOPUNE PROSTORNOG PLANA UREĐENJA GRADA DUBROVNIKA