



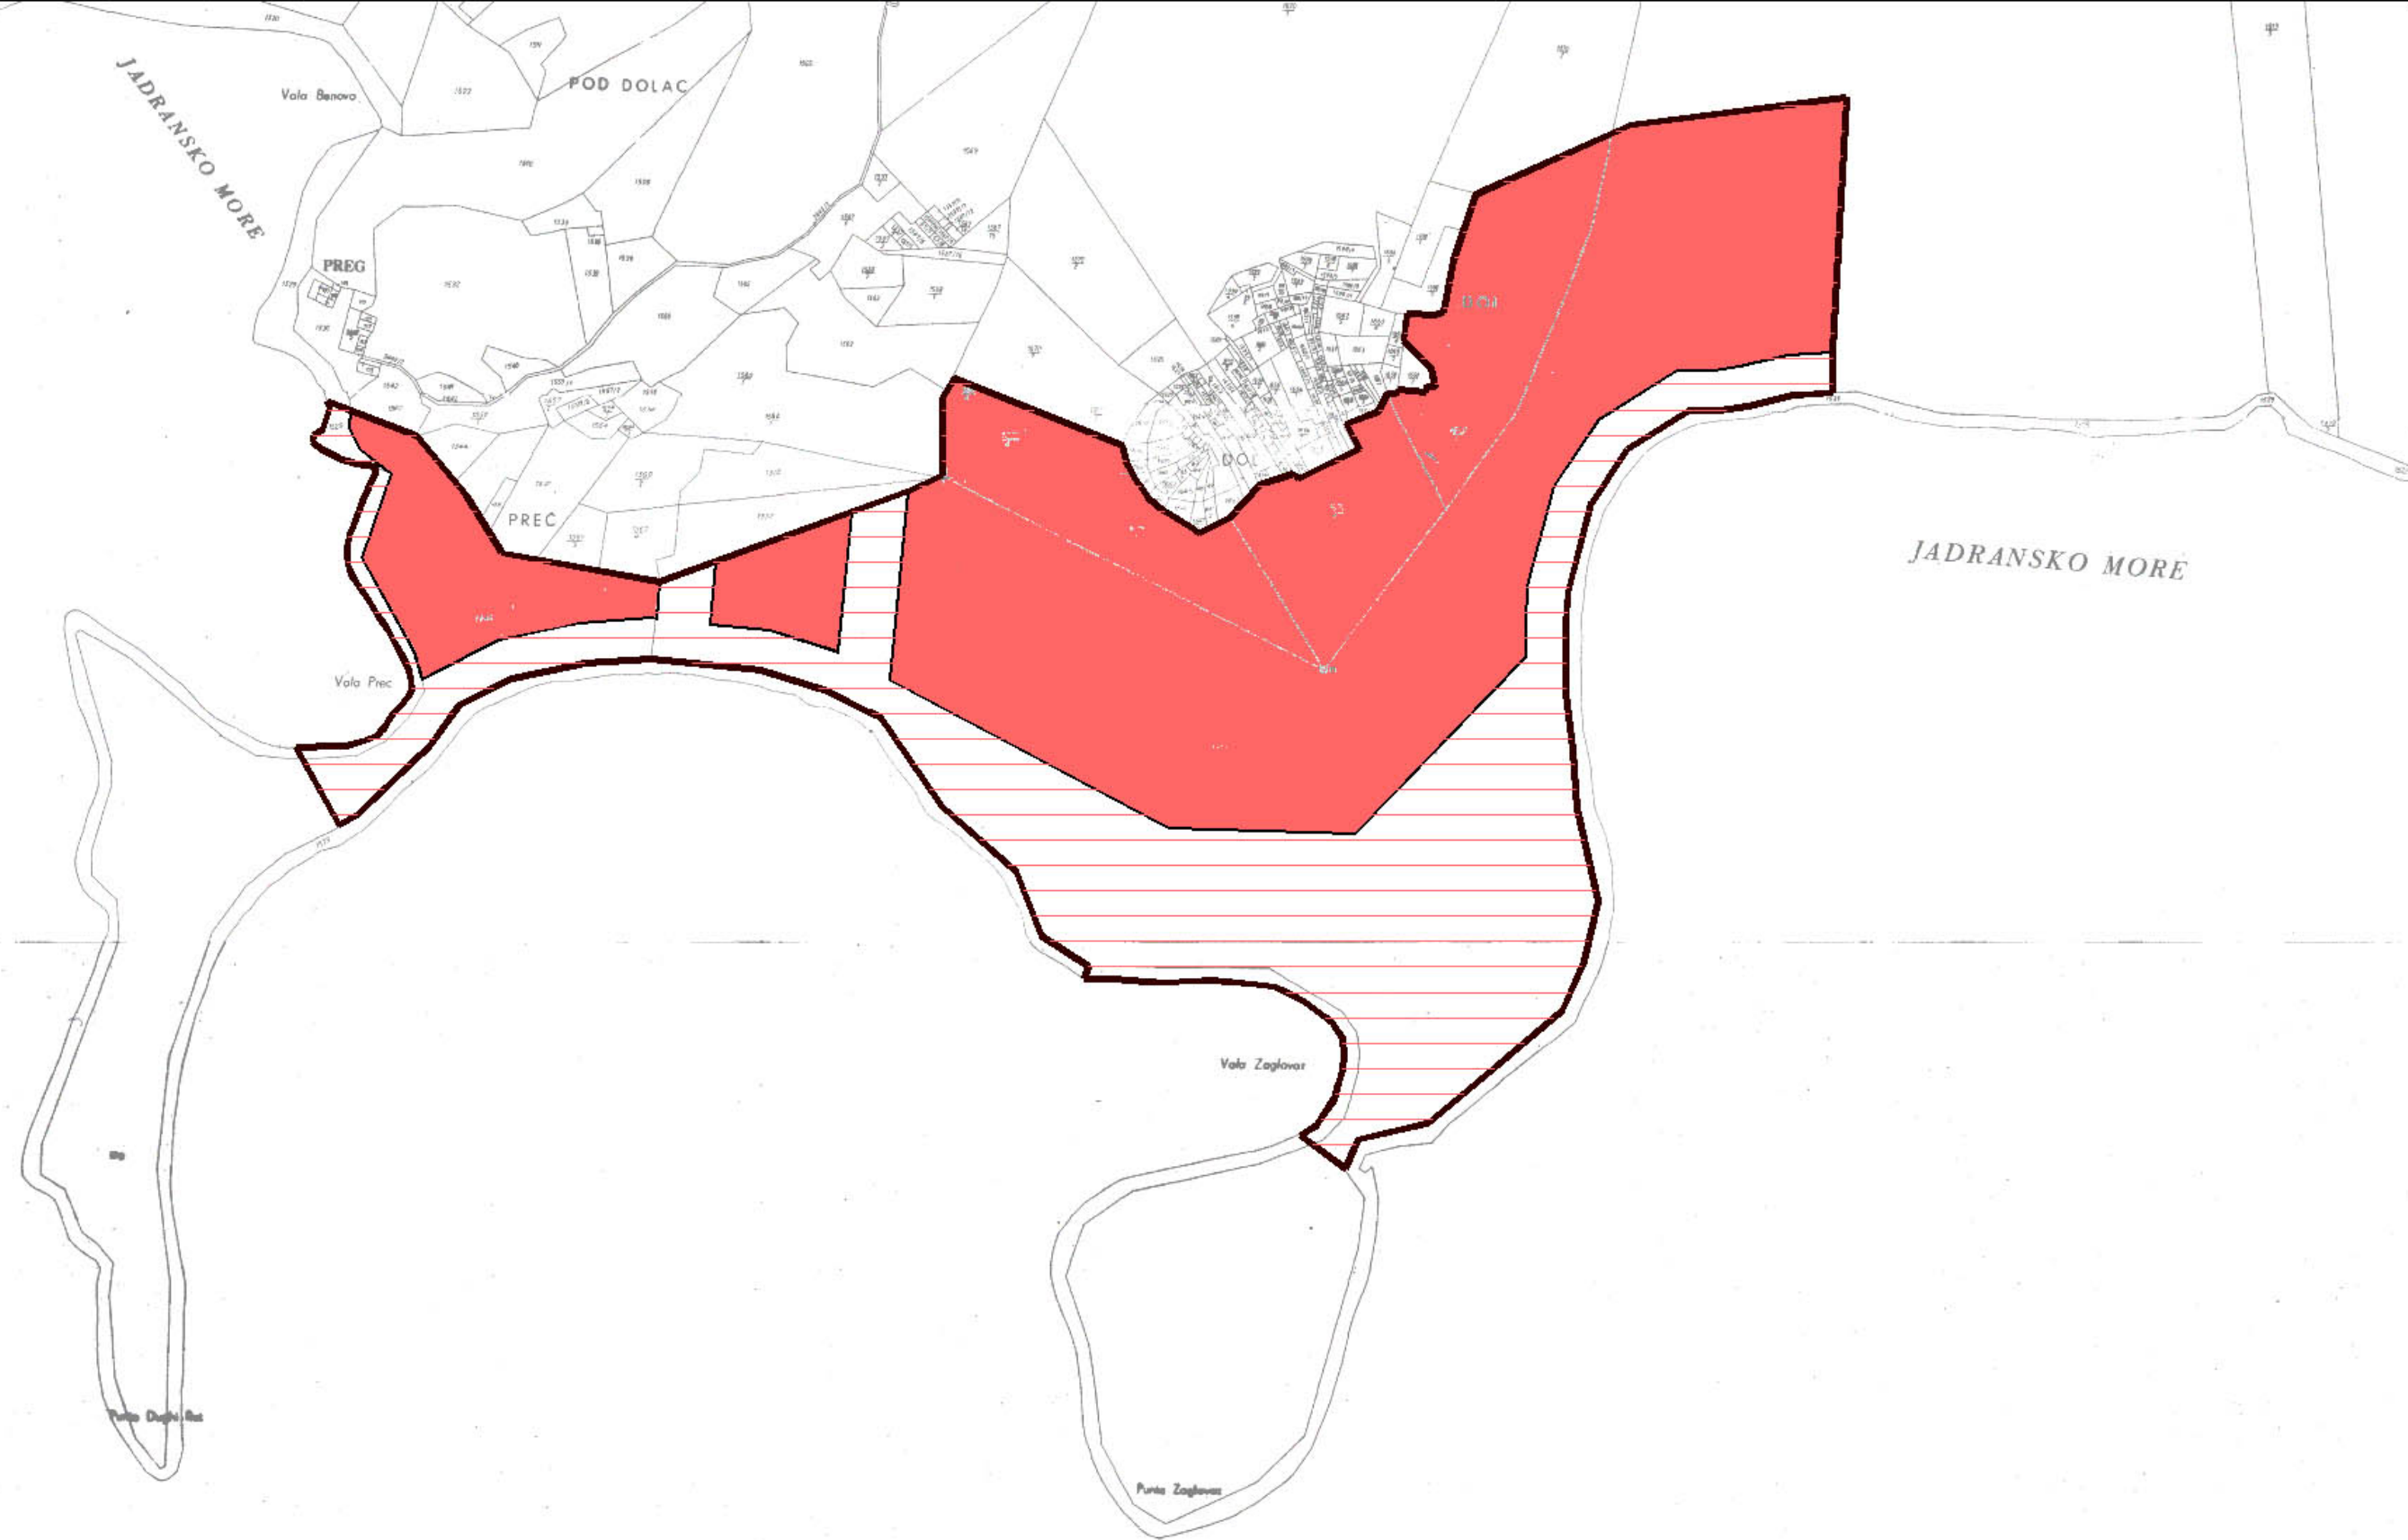

15

Izrađeno fotografskim smanjenjem katastarskih planova u Zavodu za kartografiju Geodetskog fakulteta Sveučilišta u Zagrebu, 1998.

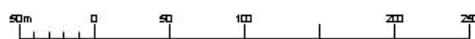

Izdavač: Dubrovačko - neretvanska županija

PROSTORNI PLAN UREĐENJA OPĆINE MLJET
GRAĐEVINSKA PODRUČJA NASELJA

MJ: 1:5000