
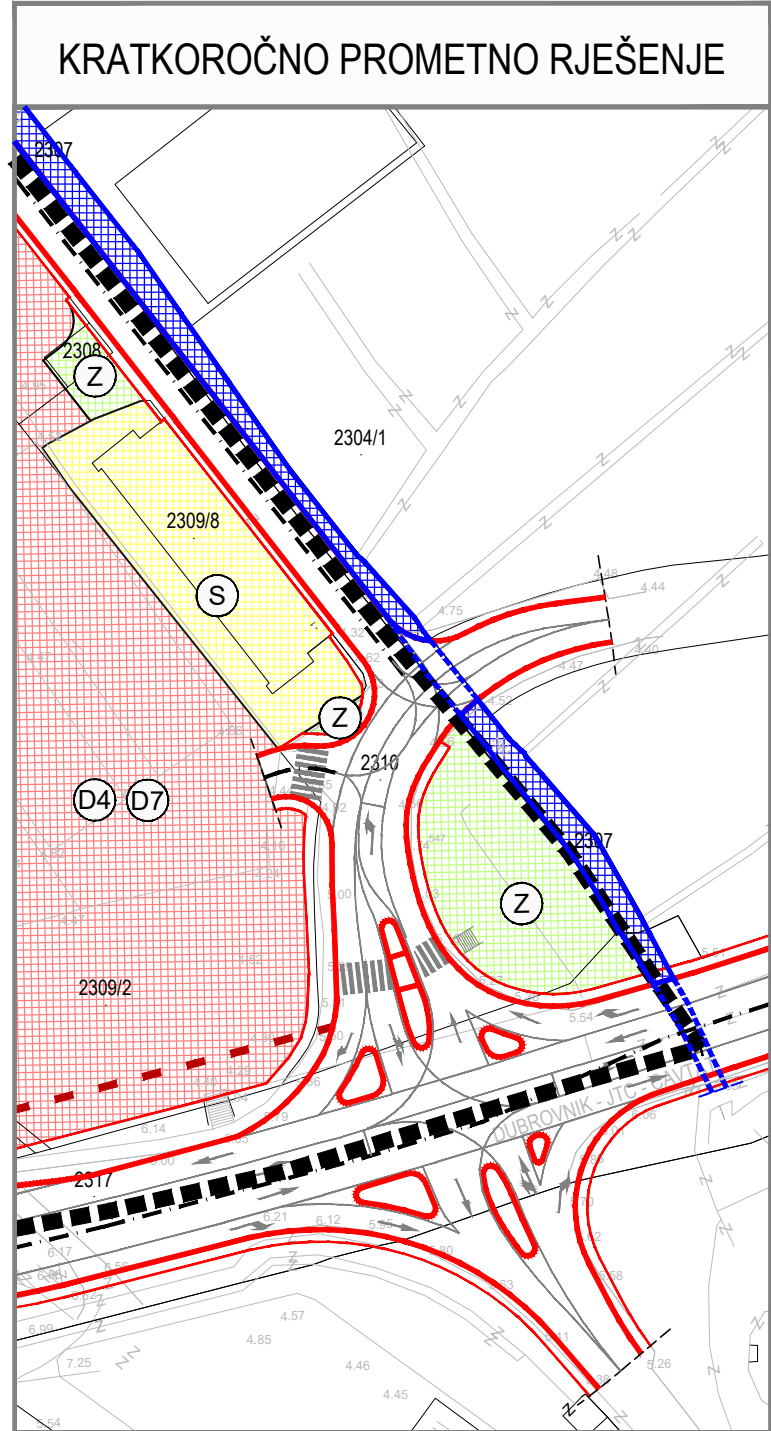


UPU

PASTORALNI CENTAR

TUMAČ ZNAKOVA

- GRANICA OBUHVATA UPU-a**
- STAMBENA NAMJENA**
- JAVNA I DRUŠTVENA NAMJENA**
D4 - školska, D7 - vjerska
- ŠPORTSKO REKREACIJSKA NAMJENA**
- JAVNE ZELENE POVRŠINE**
Z1 - javne zelene površine
- ZAŠTITNE ZELENE POVRŠINE**
- CESTOVNI PROMET**
- OS CESTE**
- KORIDOR CESTE**
- GLAVNA GRADSKA I OSTALE ULICE**
- KOLNO - PJEŠAČKE POVRŠINE**
- PJEŠAČKE STAZE**
- STAJALIŠTE AUTOBUSA**
- OZNAKA MOSTA**
- POVRŠINA POSEBNE NAMJENE - vodotok**
- OTVOREN**
- NADSDOĐEN**

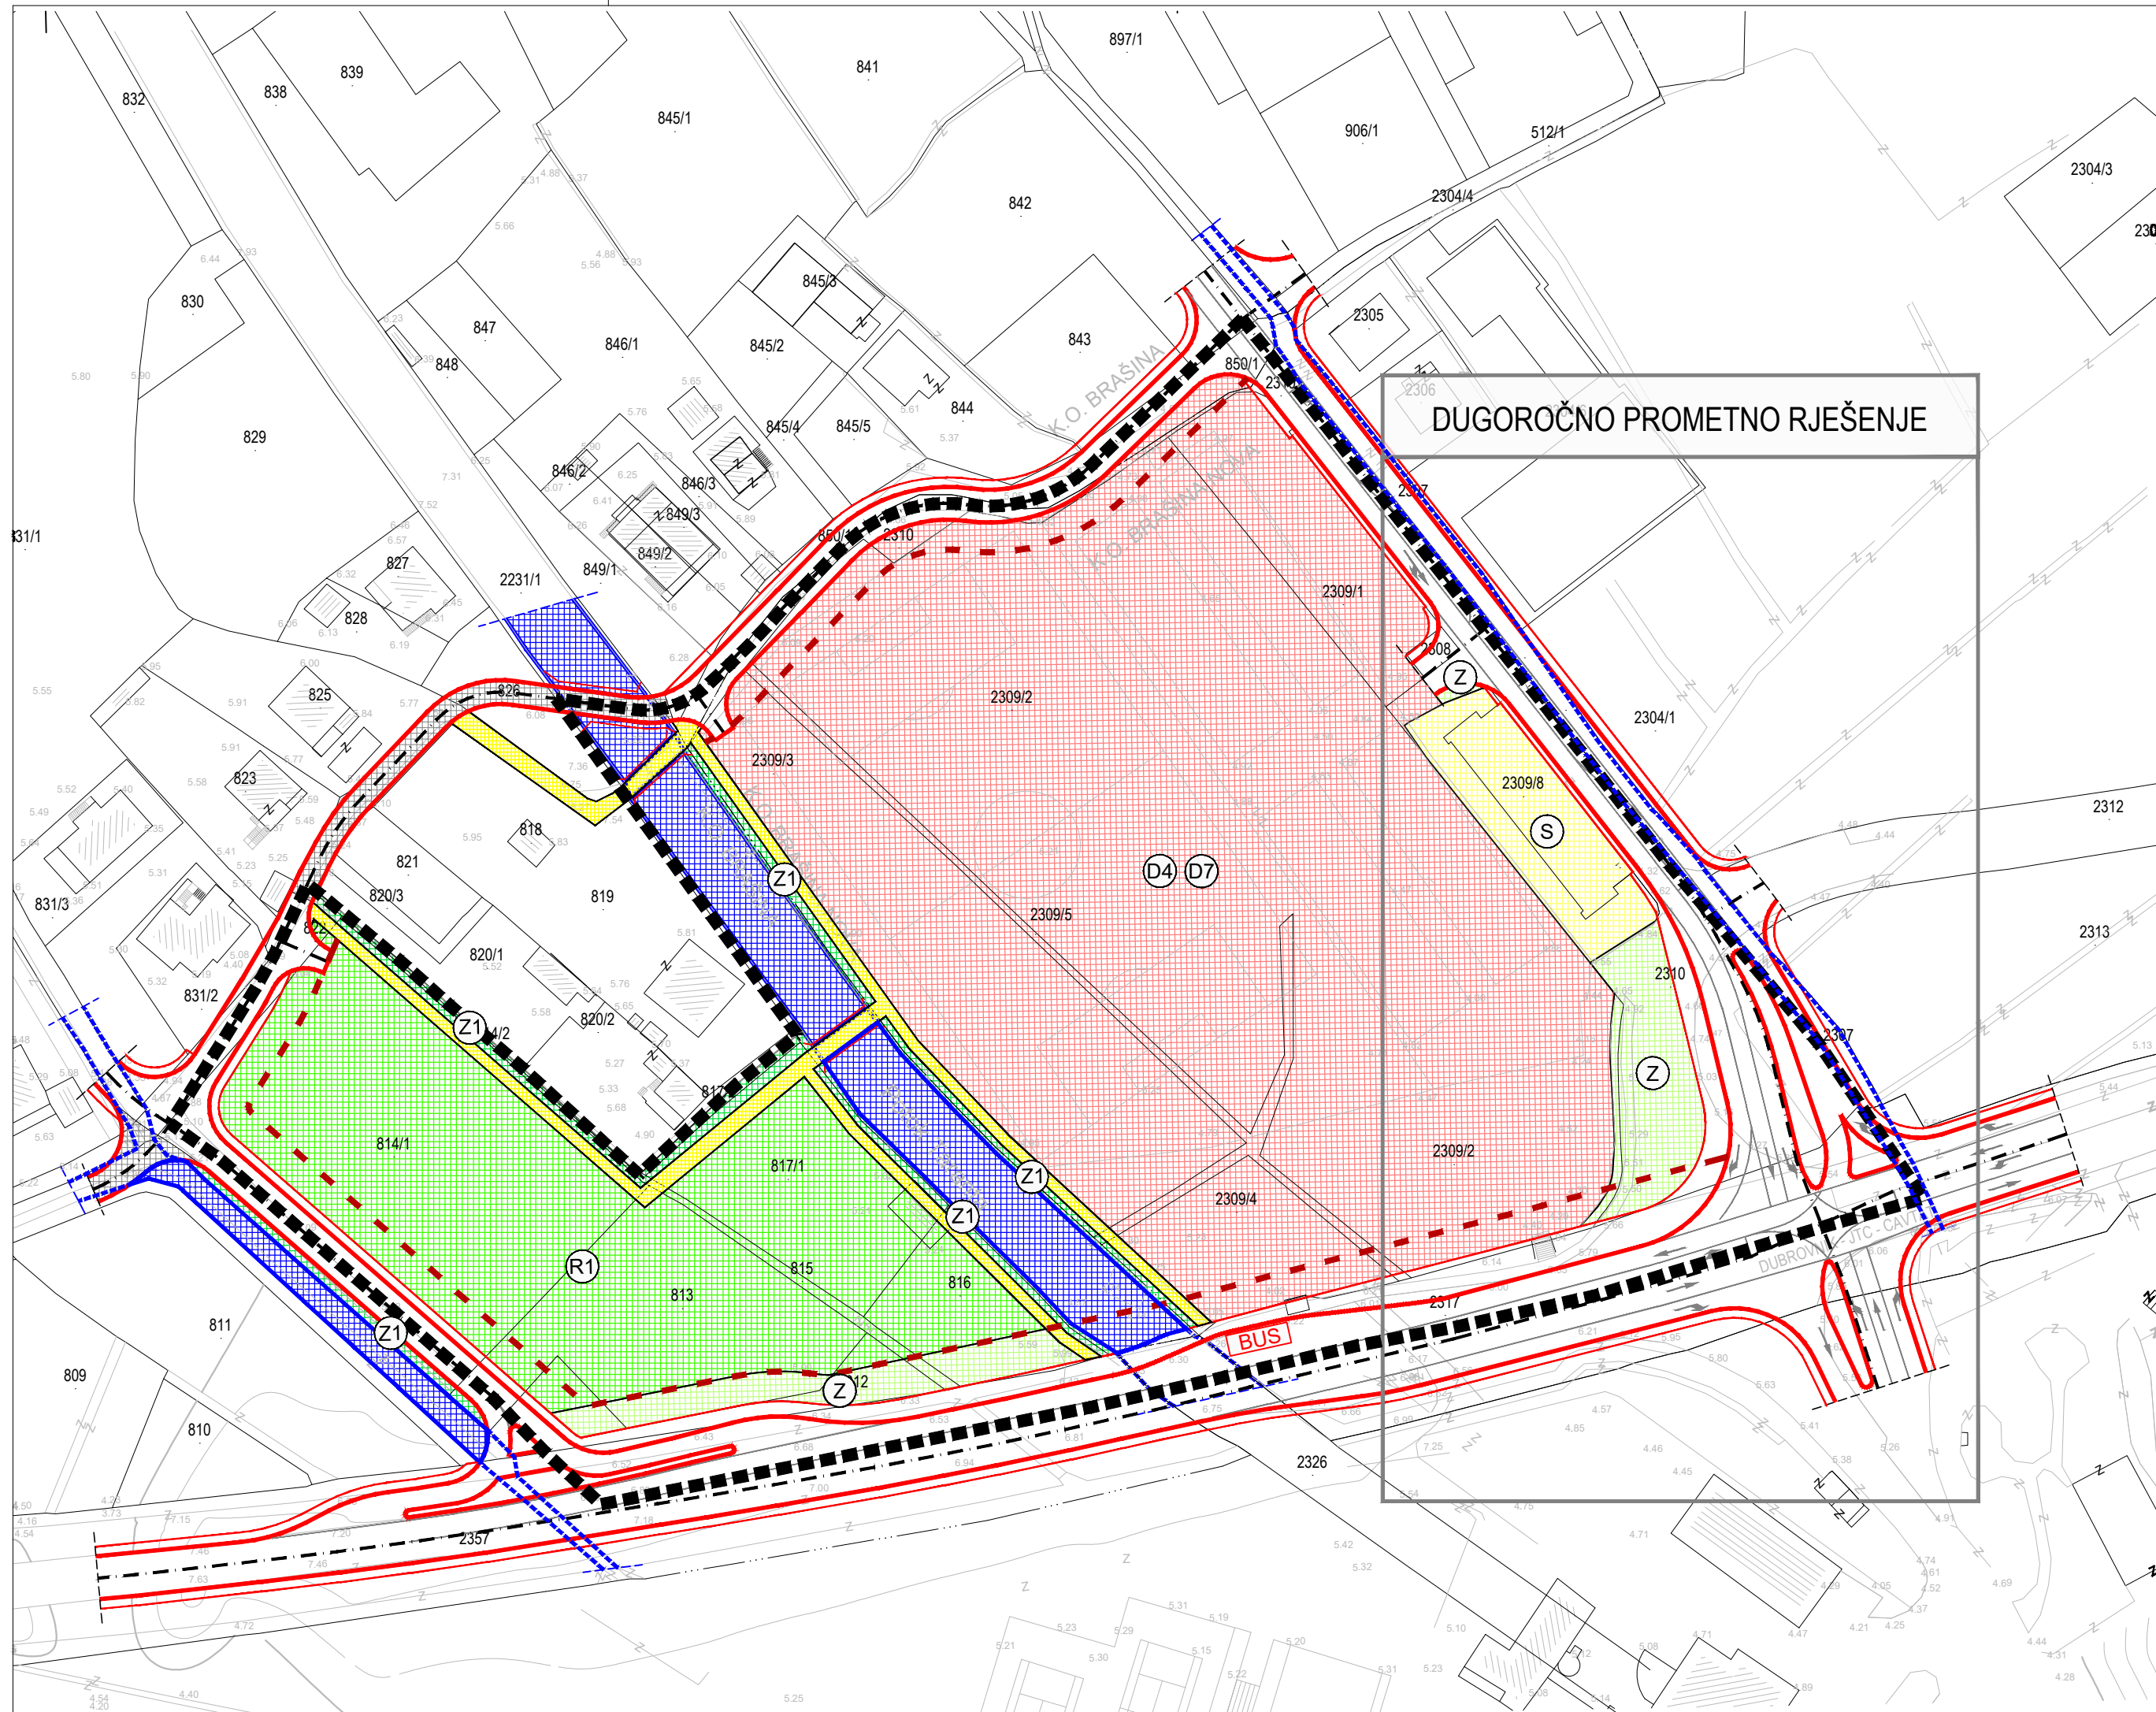




URBANISTIČKI PLAN UREĐENJA "PASTORALNI CENTAR"

LIST 1. KORIŠTENJE I NAMJENA POVRŠINA
IZVORNIK - pročišćena grafika

URBANIZAM

0 10m 50 m

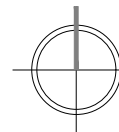

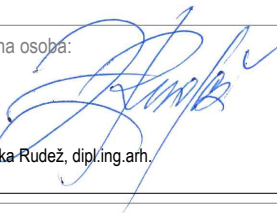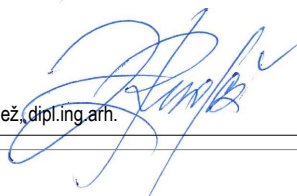Županija:	DUBROVAČKO-NERETVANSKA	Općina:	ŽUPA DUBROVAČKA
Naziv prostornog plana:	URBANISTIČKI PLAN UREĐENJA "PASTORALNI CENTAR"		
	IZVORNIK - pročišćena grafika		
Naziv kartografskog prikaza:	KORIŠTENJE I NAMJENA POVRŠINA		
Broj kartografskog prikaza:	1.	Mjerilo kartografskog prikaza:	1 : 1000
Odluka predstavničkog tijela o izradi plana (službeno glasilo):	Odluka predstavničkog tijela o donošenju plana (službeno glasilo):		
Odluka Općinskog vijeća Općine Župa dubrovačka o izradi izmjena i dopuna Urbanističkog plana uređenja "Pastoralni centar" (Službeni glasnik Općine Župa dubrovačka 24/22.)	Odluka Općinskog vijeća Općine Župa dubrovačka o donošenju izmjena i dopuna Urbanističkog plana uređenja "Pastoralni centar" (Službeni glasnik Općine Župa dubrovačka 04/25.)		
	Urbanistički plan uređenja "Pastoralni centar" - pročišćeni tekst (Službeni glasnik Općine Župa dubrovačka /25.)		
Javna rasprava (datum objave):	12. srpnja 2024.	Javni uvid održan:	od 18. do 25. srpnja 2024.
Ponovna javna rasprava (datum objave):	9. prosinca 2024.	Javni uvid za ponovnu javnu raspravu održan:	od 11. do 18. prosinca 2024.
Pečat tijela odgovornog za provođenje javne rasprave:	Odgovorna osoba za provođenje javne rasprave:		
	Jure Marić, prof.		
	Mjesto i datum izrade plana: Dubrovnik, ožujak 2025.		
Suglasnosti i mišljenja nadležnih organa uprave na plan:			
Suglasnost Ministarstva prostornog uređenja, graditeljstva i državne imovine (KLASA: 350-02/24-16/57, URBROJ: 531-08-1-3-24-3, od 8.11.2024.)			
Suglasnost Ministarstva prostornog uređenja, graditeljstva i državne imovine (KLASA: 350-02/25-16/1, URBROJ: 531-08-1-25-4, od 14.02.2025.)			
Pravna osoba / tijelo koje je izradilo plan:	URBANIZAM Dubrovnik d.o.o. Dubrovnik		
Pečat pravne osobe/tijela koje je izradilo plan:	Odgovorna osoba:		
			
	dr.sc. Zrinka Rudež, dipl.ing.arh. Direktor		
Odgovorni voditelj izrade plana:	dr.sc. Zrinka Rudež, dipl.ing.arh.		
			
Stručni tim u izradi plana:	Jurica Knego, univ.mag.geogr. i univ.mag.ing.geod.et geoinf. Maro Lučić, dipl.ing.geod. Ines Marković Knego, univ.mag.ing.arch. dr. sc. Zrinka Rudež, dipl.ing.arh.		
Tomislav Demarin, dipl.ing.geod. Pavo Đukan, univ.mag.ing.prosp.arch. Ivan Goluža, dipl. ing. grad. Danka Grbac Nikolac, dipl.ing.kraj.arh.			
Pečat predstavničkog tijela:	Predsjednik predstavničkog tijela:		
M.P.	Marko Kriste		
Istovjetnost ovog prostornog plana s izvornikom ovjerava:	Predsjednik Odbora za Statut i Poslovnik:		
	Luko Milosavić		
(ime, prezime i potpis)	(ime, prezime i potpis)		