
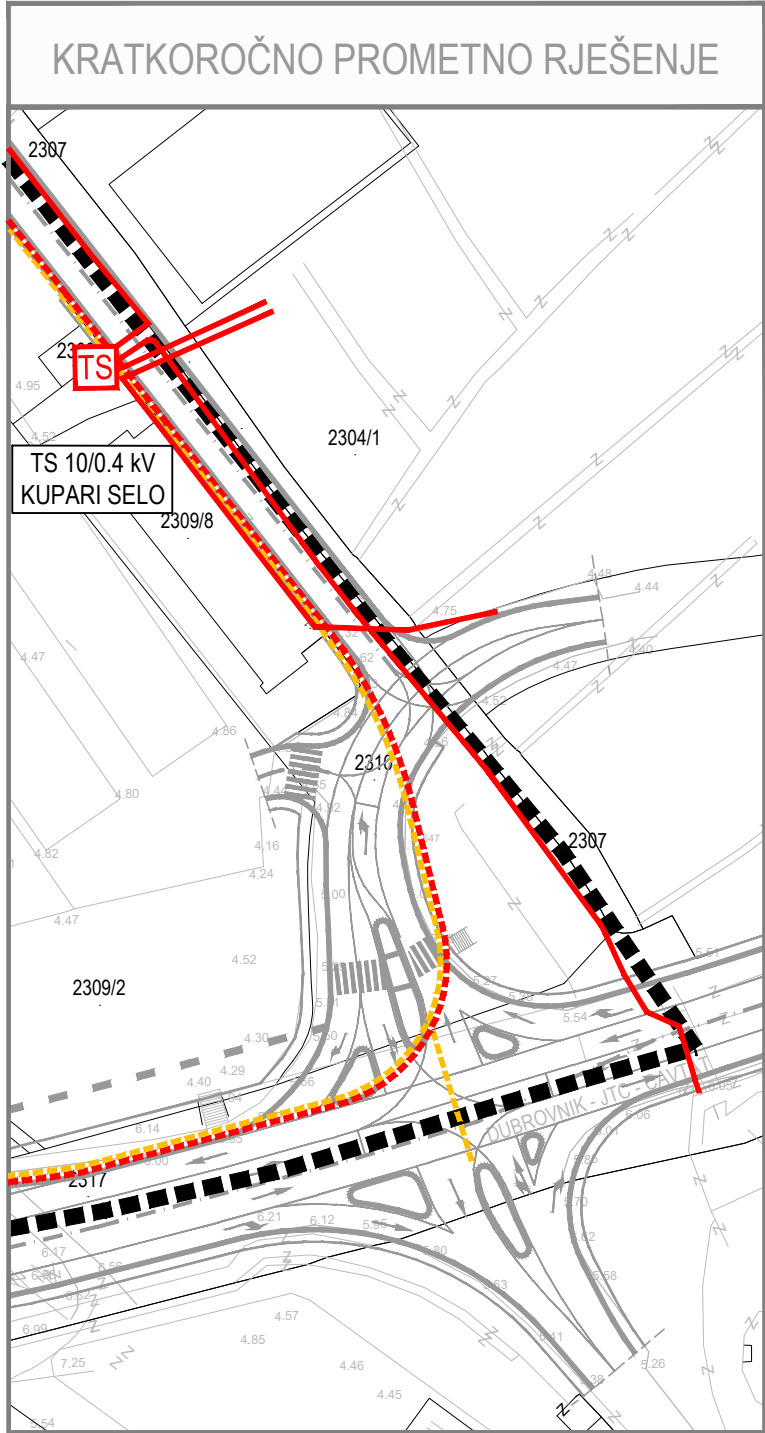


# UPU

## PASTORALNI CENTAR

- TUMAČ ZNAKOVA**
- GRANICE UPU-a
- ELEKTROENERGETIKA**
- TRAFOSTANICA 10(20)/0.4 Kv
- TRAFOSTANICA 10(20)/0.4 Kv PLANIRANA
- 10kV VOD
- 10 0.4 Kv VOD PLANIRANI
- POŠTA I TELEKOMUNIKACIJE**
- TK PODZEMNI VOD
- CESTOVNI PROMET**
- OS CESTE
- KORIDOR CESTE
- GLAVNA GRADSKA I OSTALE ULICE

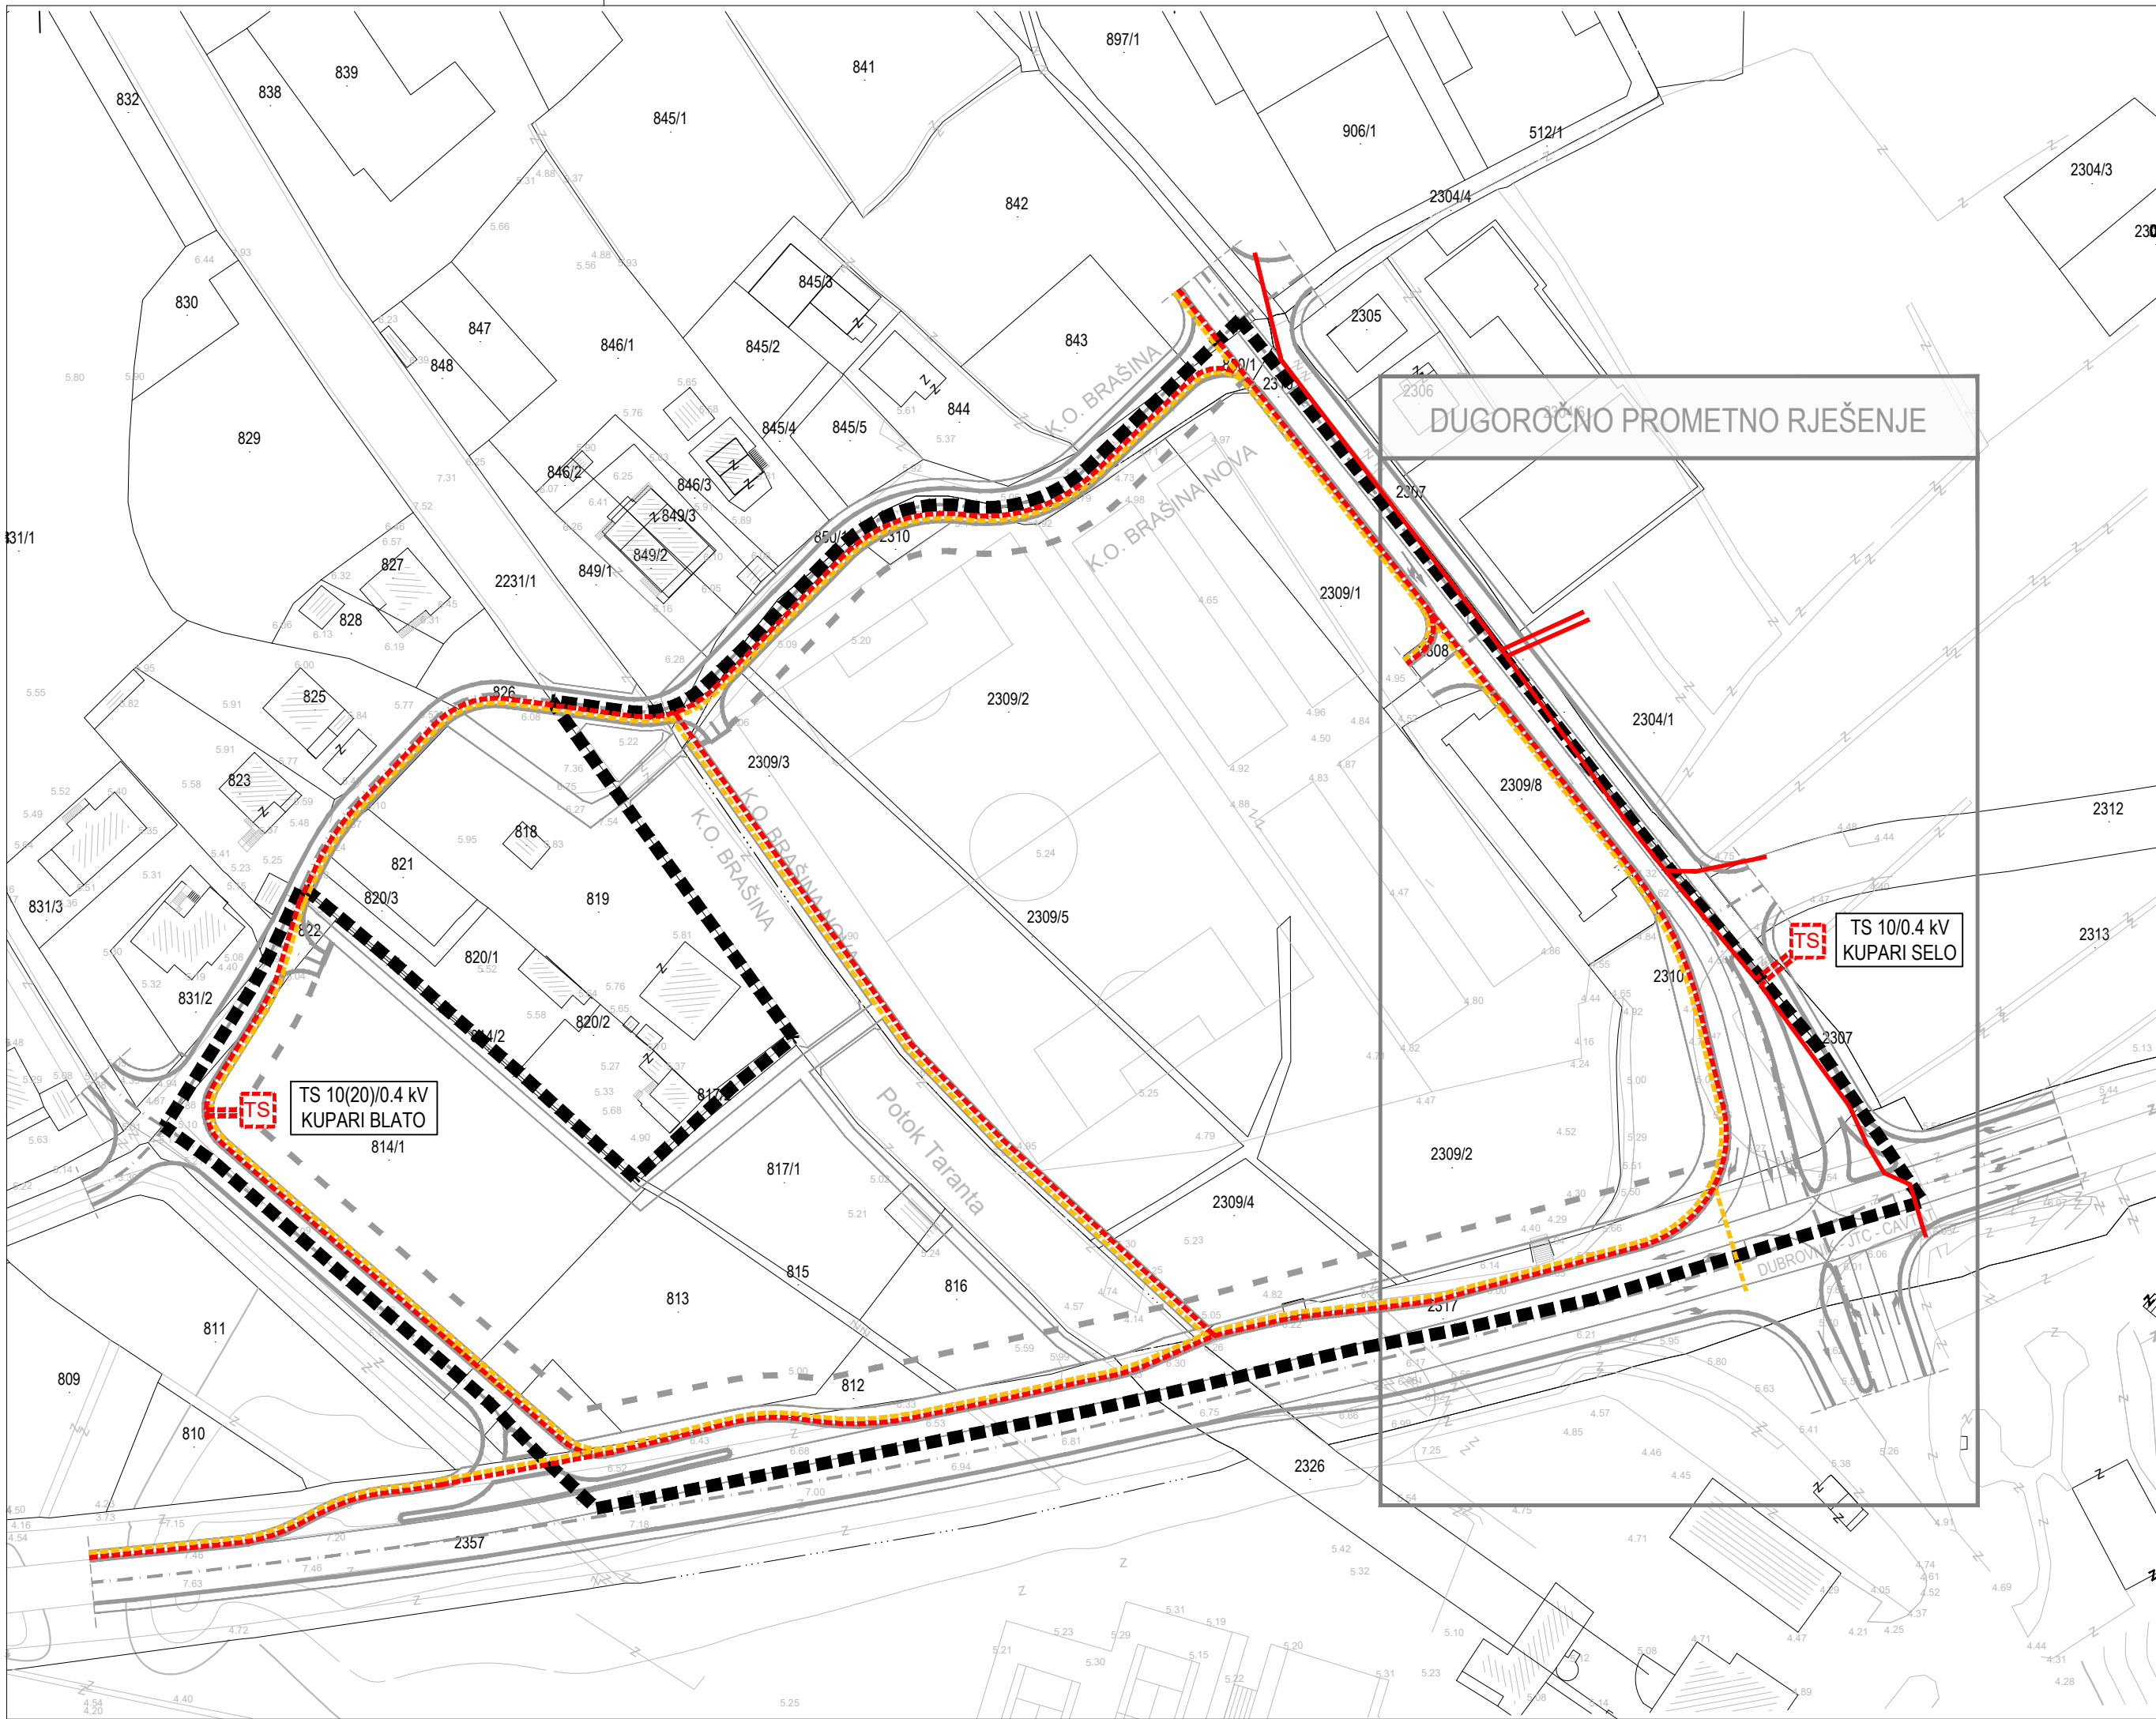




## URBANISTIČKI PLAN UREĐENJA "PASTORALNI CENTAR"

LIST 2.2. PROMETNA, ULIČNA I KOMUNALNA INFRASTRUKTURNA MREŽA - Elektroenergetika i telekomunikacije

URBANIZAM

0 10m 50 m

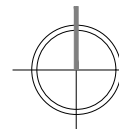
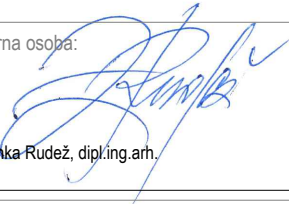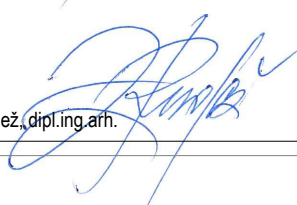
|   |                                                                                           |   |                              |                 |
|---|-------------------------------------------------------------------------------------------|---|------------------------------|-----------------|
| Županija:   | DUBROVAČKO-NERETVANSKA                                                                    |   | Općina:                      | ŽUPA DUBROVAČKA |
| Naziv prostornog plana:   | URBANISTIČKI PLAN UREĐENJA "PASTORALNI CENTAR"<br>IZVORNIK - pročišćena grafika           |   |                              |                 |
| Naziv kartografskog prikaza:   | PROMETNA, ULIČNA I KOMUNALNA INFRASTRUKTURNA MREŽA - Elektroenergetika i telekomunikacije |   |                              |                 |
| Broj kartografskog prikaza:   | 2.2.                                                                                      | Mjerilo kartografskog prikaza:   | 1 : 1000                     |                 |
| Odluka predstavničkog tijela o izradi plana (službeno glasilo):<br>Odluka Općinskog vijeća Općine Župa dubrovačka o izradi izmjena i dopuna Urbanističkog plana uređenja "Pastoralni centar" (Službeni glasnik Općine Župa dubrovačka 24/22.)                                                |                                                                                           | Odluka predstavničkog tijela o donošenju plana (službeno glasilo):<br>Odluka Općinskog vijeća Općine Župa dubrovačka o donošenju Izmjena i dopuna Urbanističkog plana uređenja "Pastoralni centar" (Službeni glasnik Općine Župa dubrovačka 04/25.)<br>Urbanistički plan uređenja "Pastoralni centar" - pročišćeni tekst (Službeni glasnik Općine Župa dubrovačka /25.) |                              |                 |
| Javna rasprava (datum objave):   | 12. srpnja 2024.                                                                          | Javni uvid održan:   | od 18. do 25. srpnja 2024.   |                 |
| Ponovna javna rasprava (datum objave):   | 9. prosinca 2024.                                                                         | Javni uvid za ponovnu javnu raspravu održan:   | od 11. do 18. prosinca 2024. |                 |
| Pečat tijela odgovornog za provođenje javne rasprave:   |                                                                                           | Odgovorna osoba za provođenje javne rasprave:   |                              |                 |
|   |                                                                                           | Jure Marić, prof.   |                              |                 |
|   |                                                                                           | Mjesto i datum izrade plana: Dubrovnik, ožujak 2025.   |                              |                 |
| Suglasnosti i mišljenja nadležnih organa uprave na plan:   |                                                                                           |   |                              |                 |
| Suglasnost Ministarstva prostornog uređenja, graditeljstva i državne imovine (KLASA: 350-02/24-16/57, URBROJ: 531-08-1-3-24-3, od 8.11.2024.)<br>Suglasnost Ministarstva prostornog uređenja, graditeljstva i državne imovine (KLASA: 350-02/25-16/1, URBROJ: 531-08-1-25-4, od 14.02.2025.) |                                                                                           |   |                              |                 |
| Pravna osoba / tijelo koje je izradilo plan:   |                                                                                           | URBANIZAM Dubrovnik d.o.o.<br>Dubrovnik   |                              |                 |
| Pečat pravne osobe/tijela koje je izradilo plan:   |                                                                                           | Odgovorna osoba:   |                              |                 |
|   |                                                                                           | <br>dr.sc. Zrinka Rudež, dipl.ing.arh.<br>Direktor   |                              |                 |
| Odgovorni voditelj izrade plana:   |                                                                                           | dr.sc. Zrinka Rudež, dipl.ing.arh.   |                              |                 |
|   |                                                                                           |   |                              |                 |
| Stručni tim u izradi plana:   |                                                                                           | Jurica Knego, univ.mag.geogr. i univ.mag.ing.geod.et geoinf.<br>Maro Lučić, dipl.ing.geod.<br>Ines Marković Knego, univ.mag.ing.arch.<br>dr. sc. Zrinka Rudež, dipl.ing.arh.   |                              |                 |
| Tomislav Demarin, dipl.ing.geod.<br>Pavo Đukan, univ.mag.ing.prosp.arch.<br>Ivan Goluža, dipl. ing. grad.<br>Danka Grbac Nikolac, dipl.ing.kraj.arh.   |                                                                                           |   |                              |                 |
| Pečat predstavničkog tijela:   |                                                                                           | Predsjednik predstavničkog tijela:   |                              |                 |
| M.P.   |                                                                                           | Marko Kriste   |                              |                 |
| Istovjetnost ovog prostornog plana s izvornikom ovjerava:   |                                                                                           | Predsjednik Odbora za Statut i Poslovnik:   |                              |                 |
|   |                                                                                           | Luko Milosavić   |                              |                 |
| (ime, prezime i potpis)   |                                                                                           | (ime, prezime i potpis)   |                              |                 |