


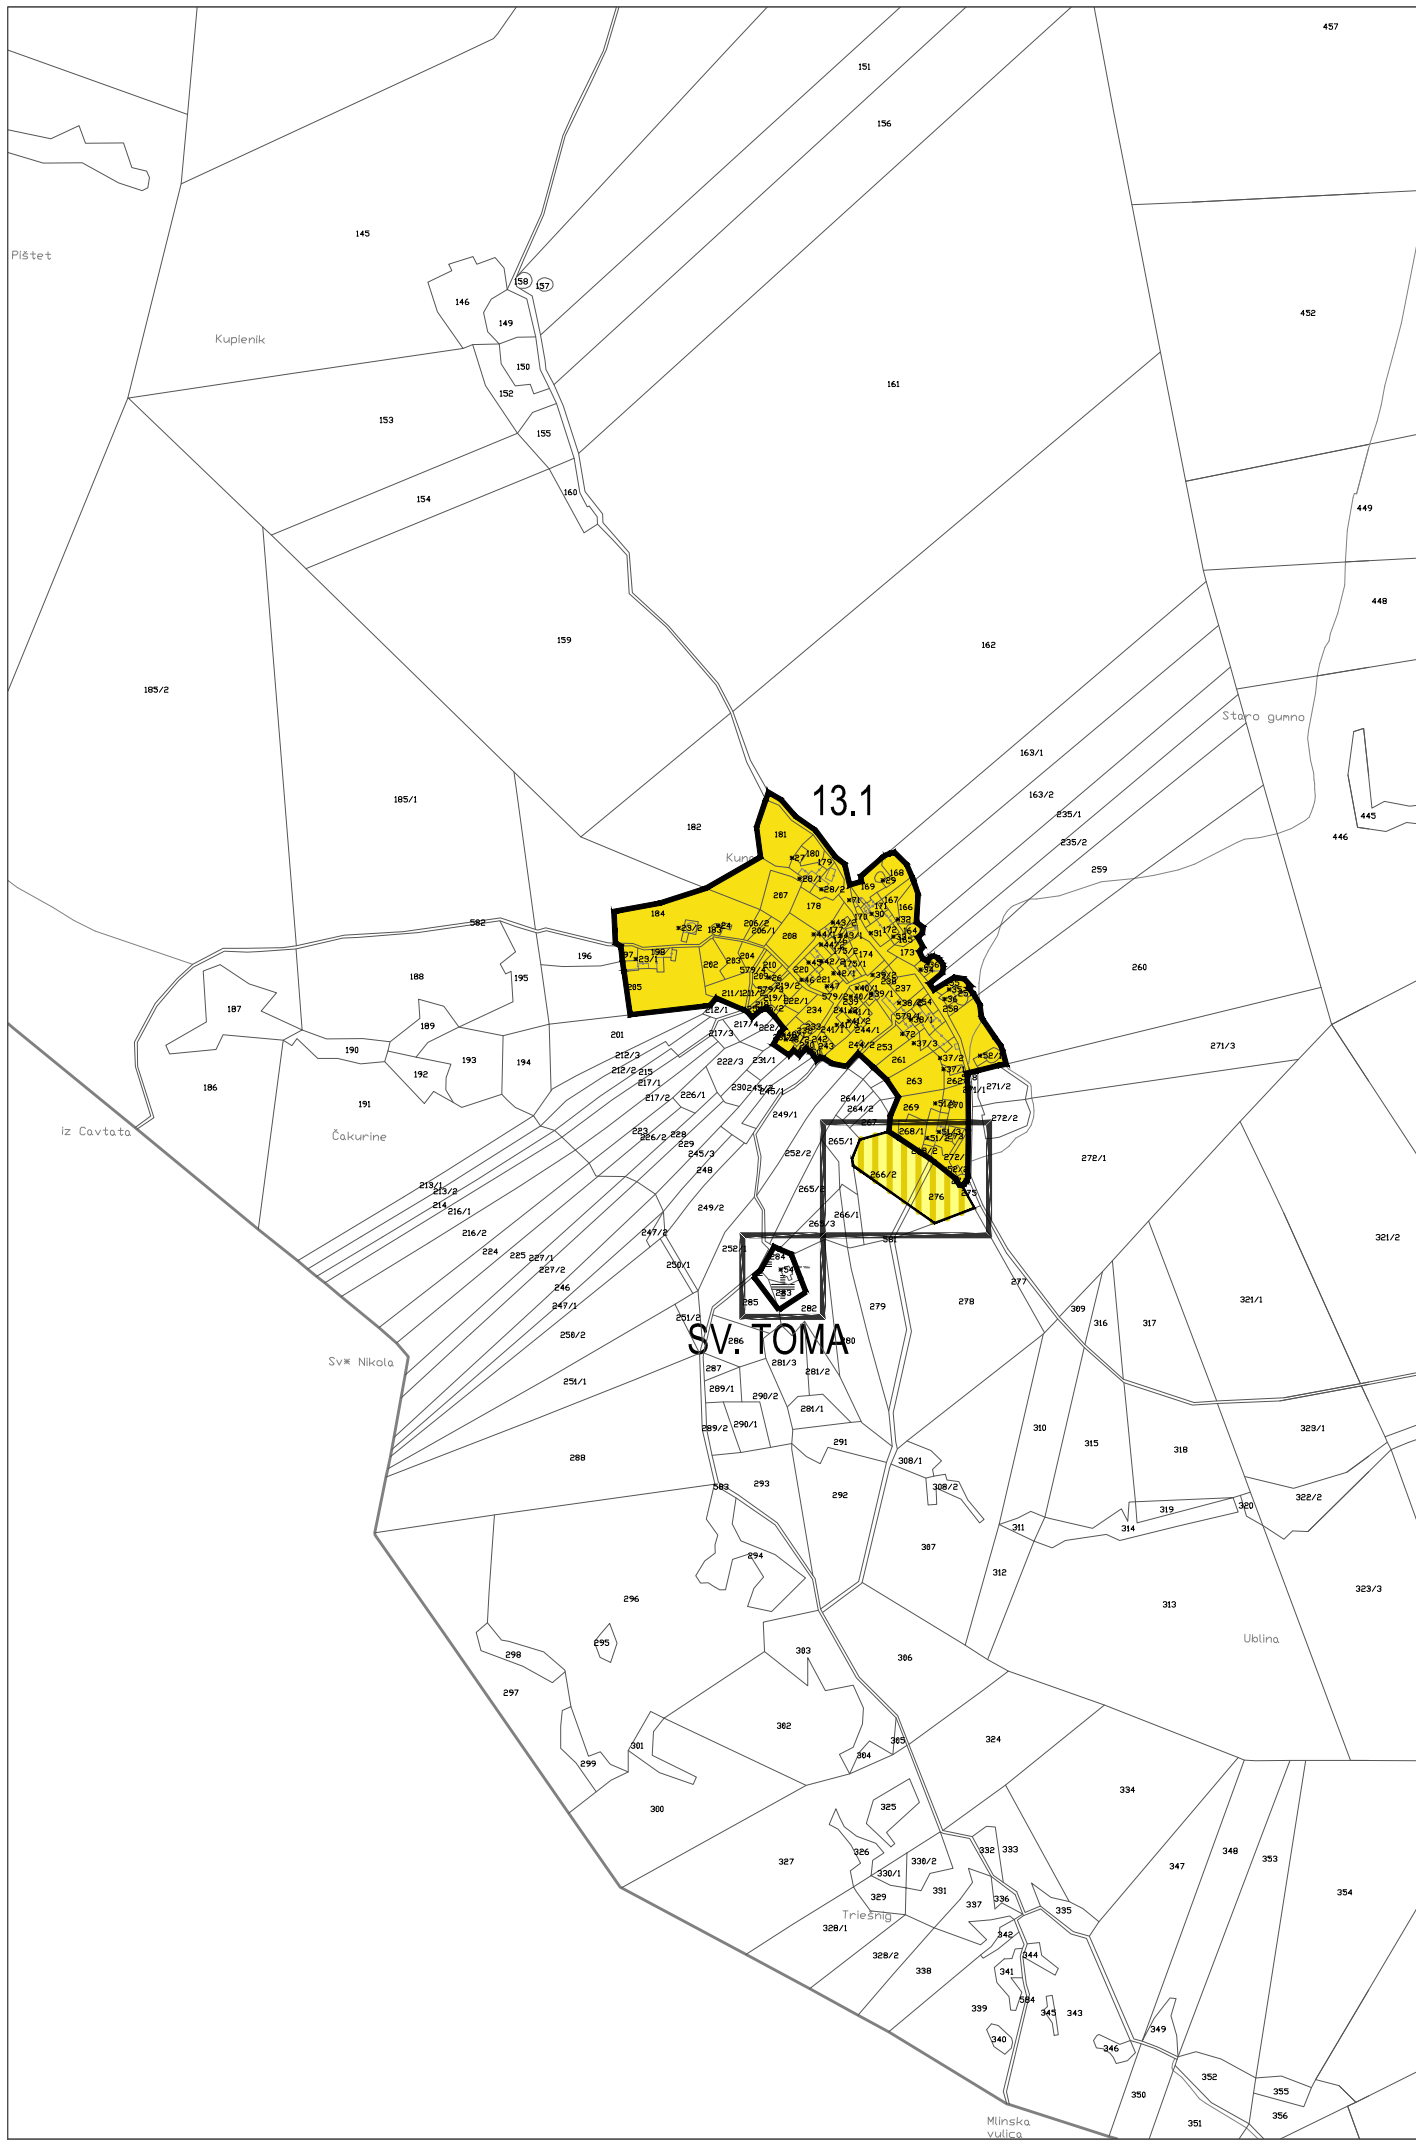

TUMAČ ZNAKOVA:			
	PREDMET IZMJENA I DOPUNA		
izgrađeno	neizgrađeno	neuređeno	RAZVOJ I UREĐENJE POVRŠINA NASELJA
			GRAĐEVINSKA PODRUČJA NASELJA
izgrađeno	neizgrađeno	neuređeno	RAZVOJ I UREĐENJE POVRŠINA IZVAN NASELJA
			GROBLJE

GRAĐEVINSKA PODRUČJA (G.P.):					
		prostor ograničenja ZOP-a	G.P. ukupno (ha)	izgrađeni dio G.P.-a (ha)	udio izgrađenog (%)
NASELJE KUNA KONAVOSKA					
13.1.	KUNA	NE	3,03	2,78	91,9%
Σ	KUNA KONAVOSKA	NE	3,03	2,78	91,9%
	GROBLJE SV. TOMA		0,08	0,08	100,0%

IZMJENE I DOPUNE
PROSTORNOG PLANA UREĐENJA OPĆINE KONAVLE

LIST 4.13

GRAĐEVINSKA PODRUČJA NASELJA - KUNA KONAVOSKA
PRIJEDLOG PLANA ZA PONOVNU JAVNU RASPRAVU

URBANIZAM

02024

020 m100 m200 m

Županija: DUBROVAČKO-NERETVANSKA
Naziv prostornog plana: IZMJENE I DOPUNE PROSTORNOG PLANA UREĐENJA OPĆINE KONAVLE
PRIJEDLOG PLANA ZA PONOVNU JAVNU RASPRAVU
Naziv kartografskog prikaza: GRAĐEVINSKA PODRUČJA NASELJA - KUNA KONAVOSKA
Broj kartografskog prikaza: 4.13
Odluka predstavničkog tijela o izradi plana (službeno glasilo): Odluka Općinskog vijeća Općine Konavle o izradi Izmjena i dopuna Prostornog plana uređenja Općine Konavle (Službeni glasnik Općine Konavle 05/17., 07/19., 05/21.)
Javna rasprava (datum objave): 7. lipnja 2023.
Dopuna objave Javne rasprave (datum objave): 18. listopada 2023.
Ponovna javna rasprava (datum objave):
Pečat tijela odgovornog za provođenje javne rasprave:
Suglasnosti i mišljenja nadležnih organa uprave na plan:

Općina: KONAVLE
Odluka predstavničkog tijela o donošenju plana (službeno glasilo):
Javni uvid održan: od 1. studenog do 1. prosinca 2023.
Javni uvid za ponovnu javnu raspravu održan:
Odgovorna osoba za provođenje javne rasprave: Željka Sršen, dipl.ing.arh. (do 31. siječnja 2024.)
Miljenko Mikulić, dipl.oec. (od 1. veljače 2024.)
Mjesto i datum izrade plana: Dubrovnik, srpanj 2025.

Pravna osoba / tijelo koje je izradilo plan: URBANIZAM Dubrovnik d.o.o. Dubrovnik
Pečat pravne osobe/tijela koje je izradilo plan:
Odgovorni voditelj izrade plana:
Stručni tim u izradi plana:
Pavo Đukan, univ.mag.ing.prosp.arch.
Ivan Goluža, dipl. ing. građ.
Danka Grbac Nikolac, dipl.ing.kraj.arh.
Jurica Knego, univ.mag.geogr. i univ.mag.ing.geod.et geoinf.
Jure Marić, prof.

URBANIZAM

02024

URBANIZAM Dubrovnik d.o.o.
Vukovarska 8/II, 20 000 DUBROVNIK
Direktor

dr.sc. ZRINKA RUDEŽ

dipl.ing.arh.

OVLAŠTENARHITEKTICA

URBANISTICA

A-U 488

dr.sc. Zrinka Rudež, dipl.ing.arh.

Pečat predstavničkog tijela:
Istovjetnost ovog prostornog plana s izvornikom ovjerava:
(ime, prezime i potpis)

M.P.

Pečat nadležnog tijela:
Ivo Simović