


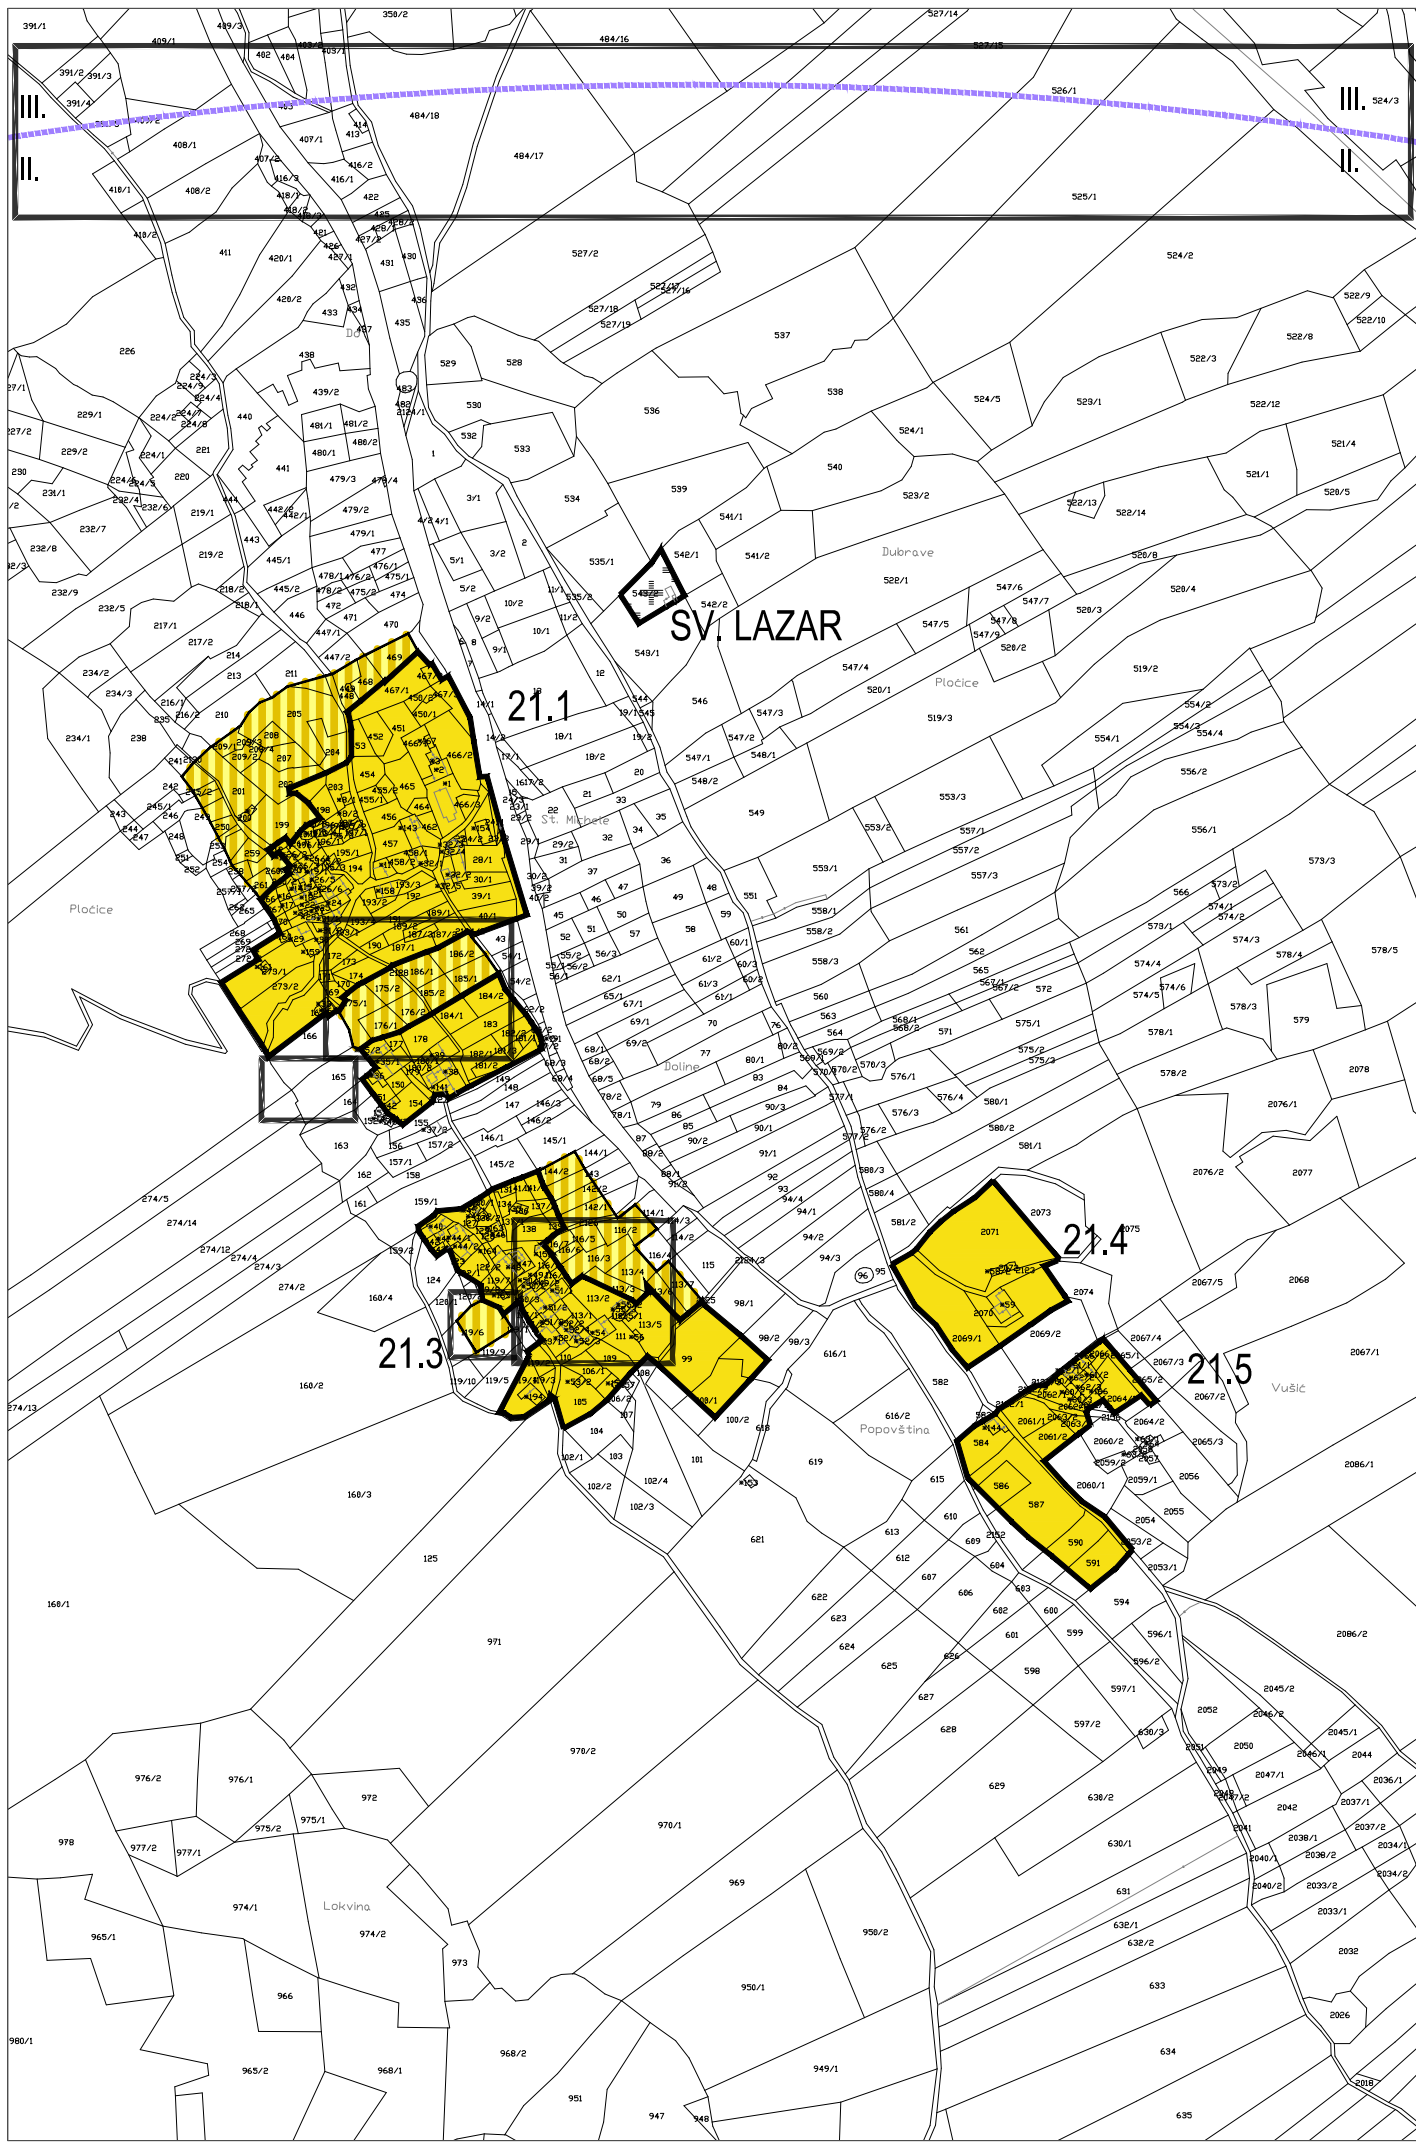

TUMAČ ZNAKOVA:

	PREDMET IZMJENA I DOPUNA		
			RAZVOJ I UREĐENJE POVRŠINA NASELJA
			GRAĐEVINSKA PODRUČJA NASELJA
			RAZVOJ I UREĐENJE POVRŠINA IZVAN NASELJA
			GROBLJE
	PODRUČJA POSEBNIH OGRANIČENJA U KORIŠTENJU GRANICE SIGURNOSNIH PODRUČJA ZONA POSEBNE NAMJENE II. zona ograničene gradnje III. zona kontrolirane gradnje		

GRAĐEVINSKA PODRUČJA (G.P.):

		prostor ograničenja ZOP-a	G.P. ukupno (ha)	izgrađeni dio G.P.-a (ha)	udio izgrađenog (%)
NASELJE PLOČICE					
21.1.	PLOČICE	NE	4,56	3,20	70,2%
21.2.	spojeno s G.P. 21.1.	-	-	-	-
21.3.	ĐAJIĆ	NE	2,05	1,49	72,8%
21.4.	BALJEVIĆ	NE	0,78	0,78	100,0%
21.5.	VUŠIĆ	NE	0,89	0,89	100,0%
Σ	PLOČICE	NE	8,28	6,36	76,8%
	GROBLJE SV. LAZAR		0,10	0,10	100,0%

IZMJENE I DOPUNE
PROSTORNOG PLANA UREĐENJA OPĆINE KONAVLE

LIST 4.21

GRAĐEVINSKA PODRUČJA NASELJA - PLOČICE
PRIJEDLOG PLANA ZA PONOVMU JAVNU RASPRAVU

Županija:	DUBROVAČKO-NERETVANSKA	Općina:	KONAVLE
Naziv prostornog plana:	IZMJENE I DOPUNE PROSTORNOG PLANA UREĐENJA OPĆINE KONAVLE PRIJEDLOG PLANA ZA PONOVMU JAVNU RASPRAVU		
Naziv kartografskog prikaza:	GRAĐEVINSKA PODRUČJA NASELJA - PLOČICE		
Broj kartografskog prikaza:	4.21	Mjerilo kartografskog prikaza:	1 : 5 000
Odluka predstavničkog tijela o izradi plana (službeno glasilo): Odluka Općinskog vijeća Općine Konavle o izradi Izmjena i dopuna Prostornog plana uređenja Općine Konavle (Službeni glasnik Općine Konavle 05/17., 07/19., 05/21.)		Odluka predstavničkog tijela o donošenju plana (službeno glasilo):	
Javna rasprava (datum objave): Dopuna objave Javne rasprave (datum objave): Ponovna javna rasprava (datum objave):		7. lipnja 2023. 18. listopada 2023. od 1. studenog do 1. prosinca 2023.	
Pečat tijela odgovornog za provođenje javne rasprave:		Javni uvid održan: Javni uvid za ponovnu javnu raspravu održan:	
Odgovorna osoba za provođenje javne rasprave: Željka Sršen, dipl.ing.arh. (do 31. siječnja 2024.) Milenko Mikulić, dipl.oec. (od 1. veljače 2024.)		Mjesto i datum izrade plana: Dubrovnik, srpanj 2025.	
Suglasnosti i mišljenja nadležnih organa uprave na plan:			
Pravna osoba / tijelo koje je izradilo plan:		URBANIZAM Dubrovnik d.o.o. Dubrovnik	
Pečat pravne osobe/tijela koje je izradilo plan: 		Odgovorna osoba: dr.sc. Zrinka Rudež, dipl.ing.arh. Direktor	
Odgovorni voditelj izrade plana: 		dr.sc. Zrinka Rudež, dipl.ing.arh.	
Stručni tim u izradi plana: Pavo Đukan, univ.mag.ing.prosp.arch. Ivan Goluža, dipl. ing. grad. Danka Grbac Nikolac, dipl.ing.kraj.arh. Jurica Knego, univ.mag.geogr. i univ.mag.ing.geod.et geoinf. Jure Manić, prof.		Ines Marković Knego, univ.mag.ing.arch. Josip Mikulić, dipl.iur. dr.sc. Zrinka Rudež, dipl.ing.arh. Bajro Sarić, dipl.oec. Antonio Šakić, arh.teh. Franciska Šiljeg, univ.mag.ing.aedif.	
Pečat predstavničkog tijela: M.P.		Predsjednik predstavničkog tijela: Ivo Simović	
Istovjetnost ovog prostornog plana s izvornikom ovjerava: (ime, prezime i potpis)		Pečat nadležnog tijela: M.P.	