
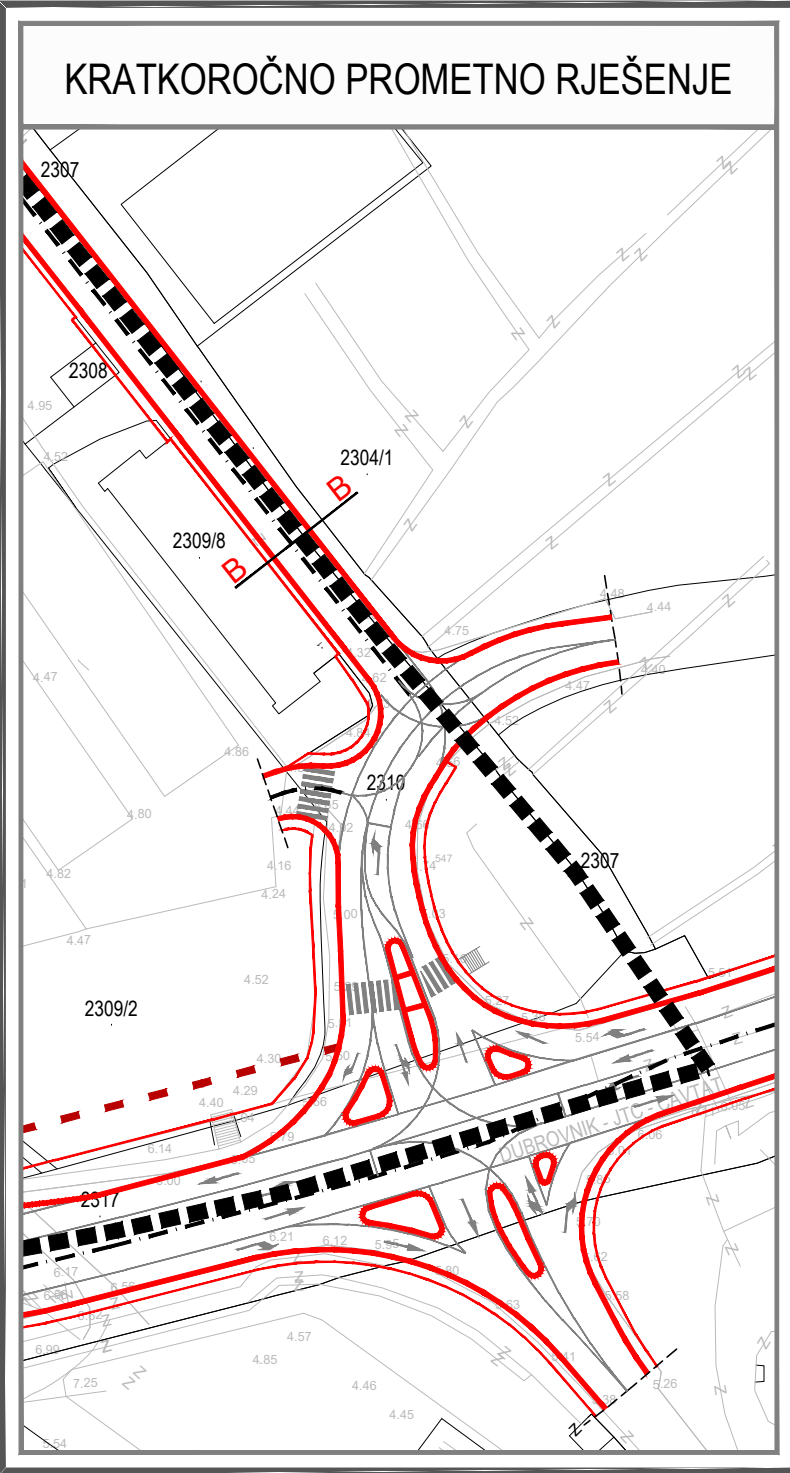
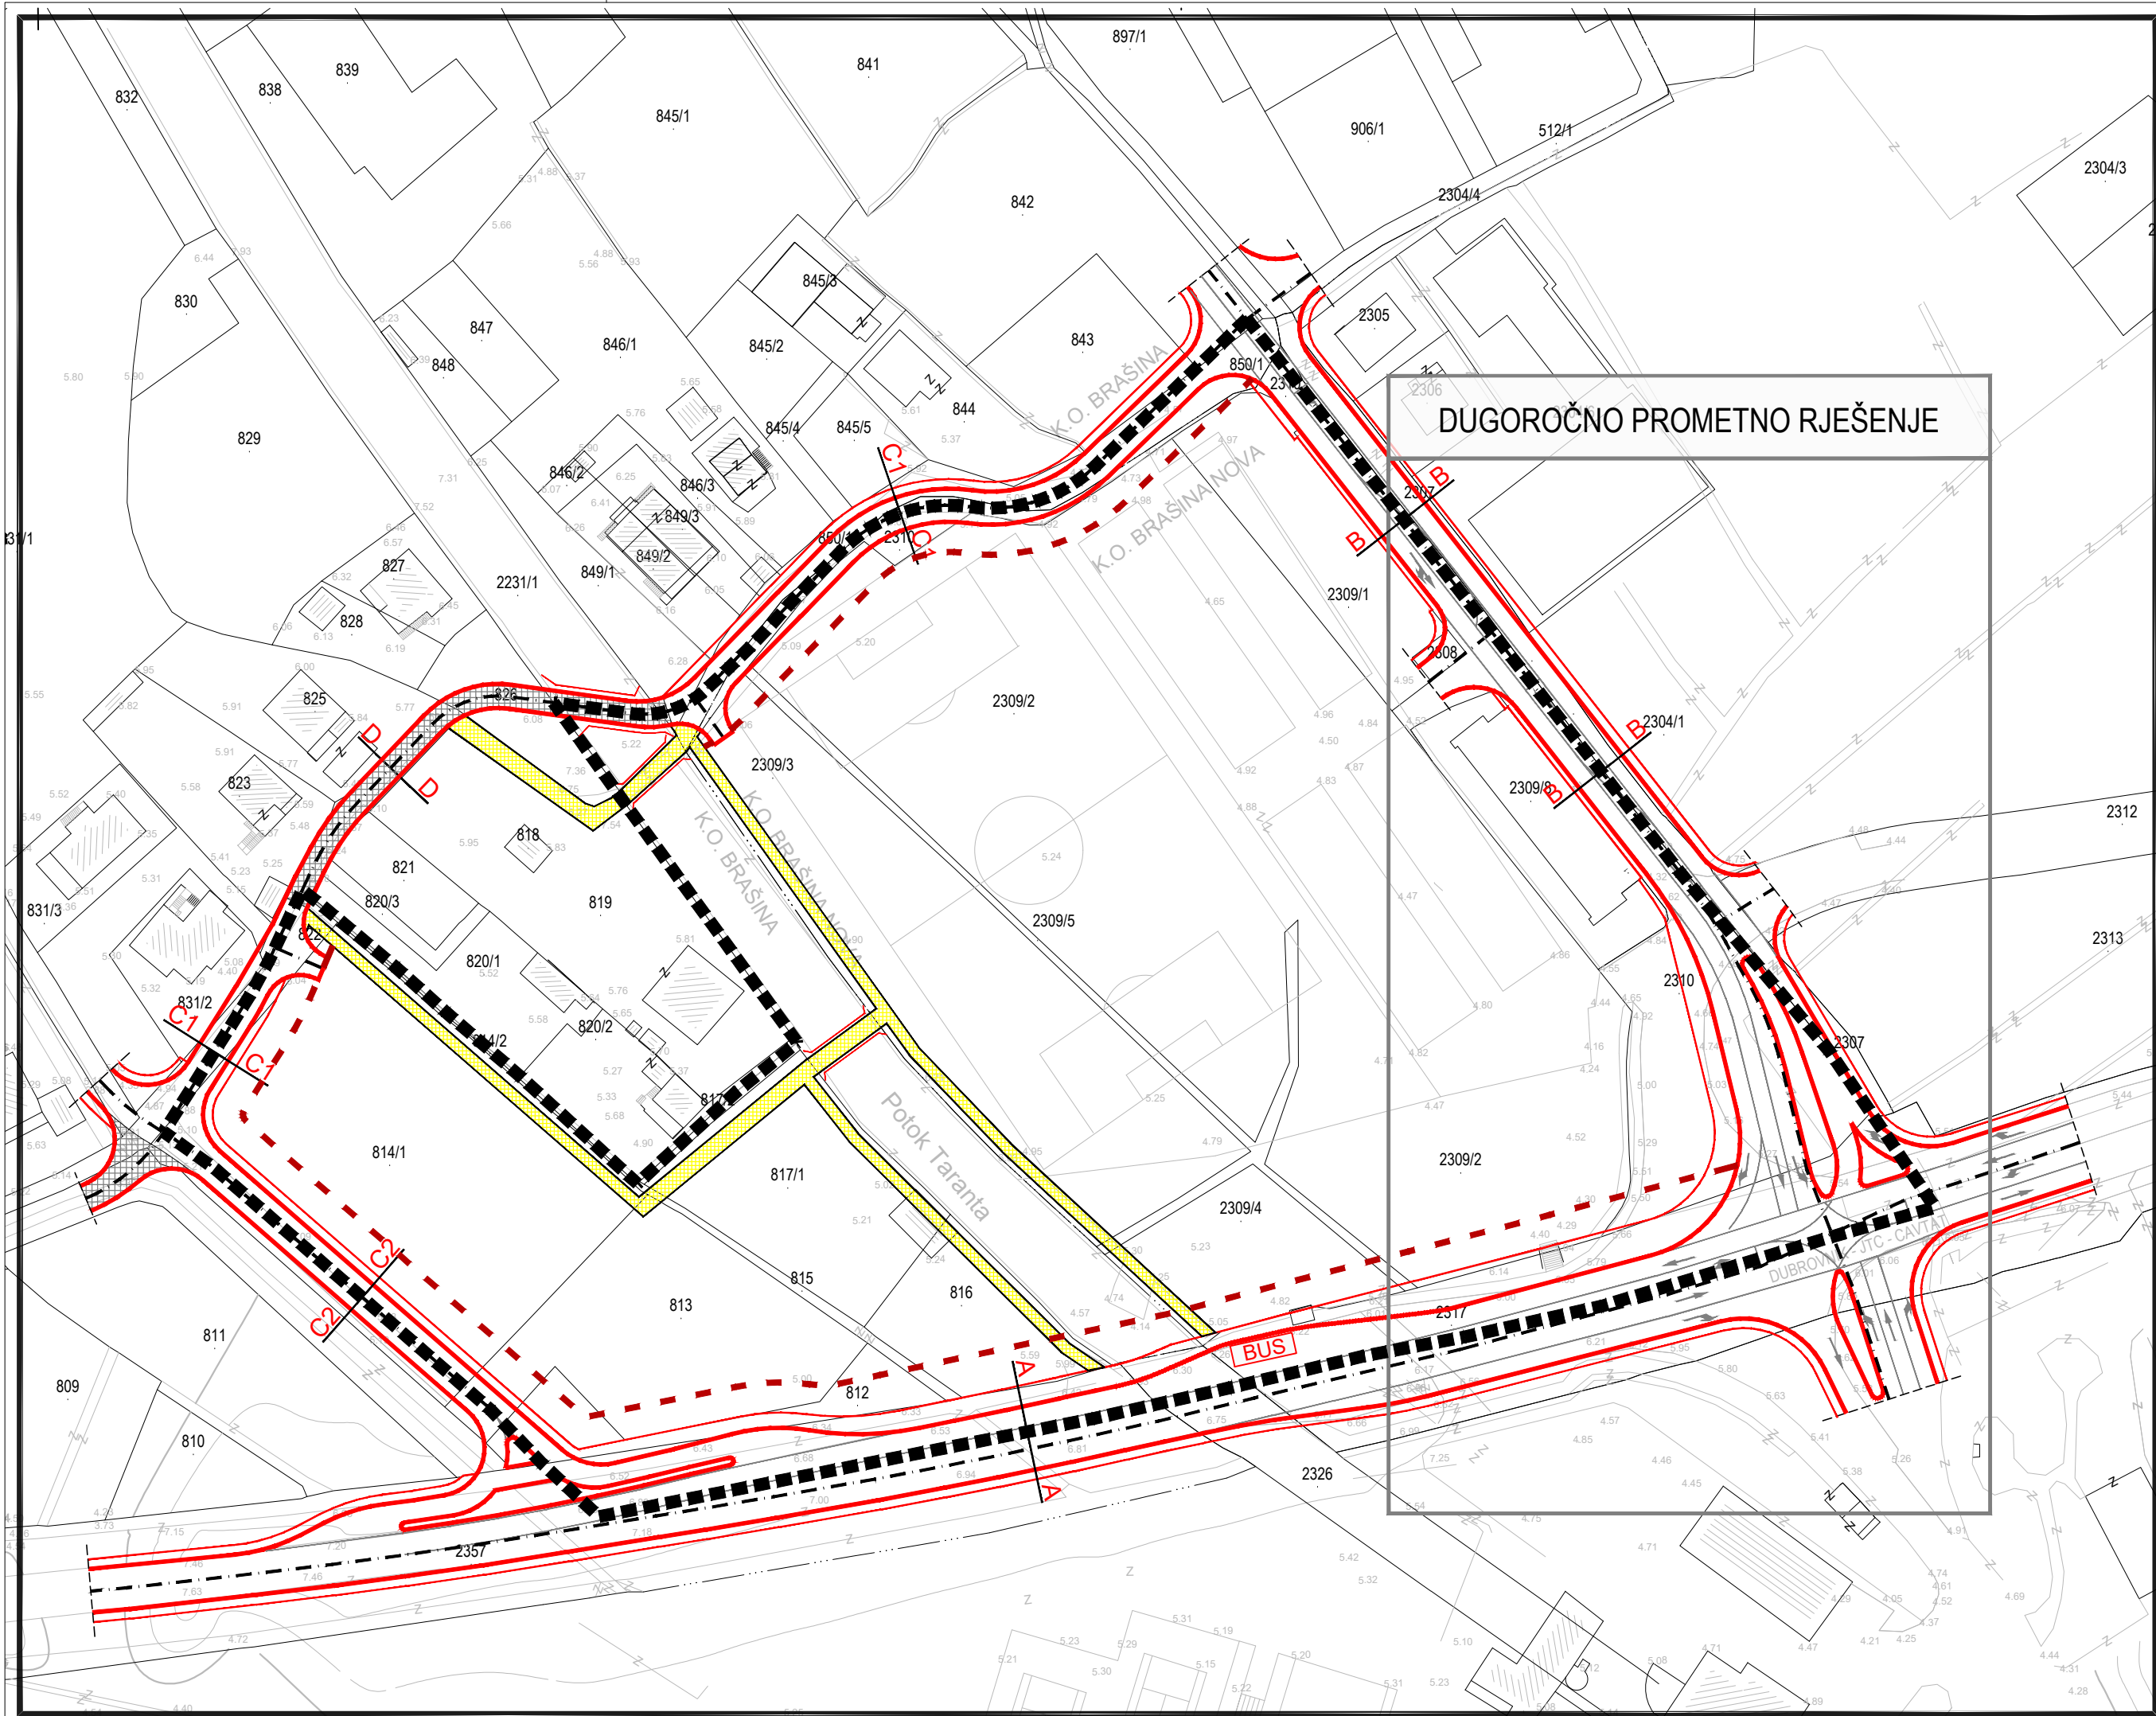
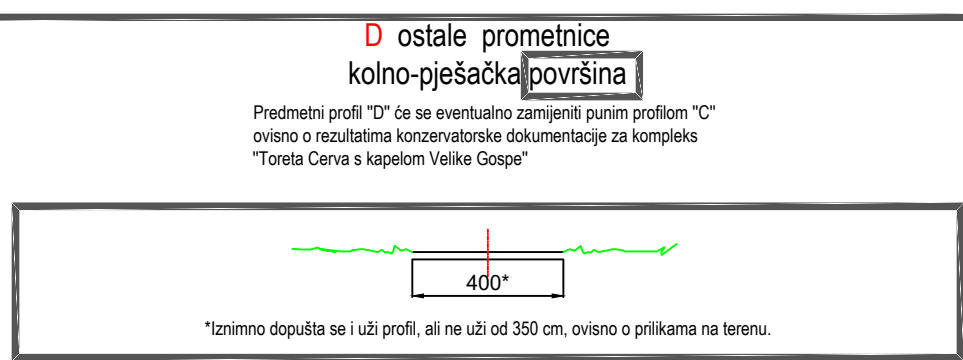
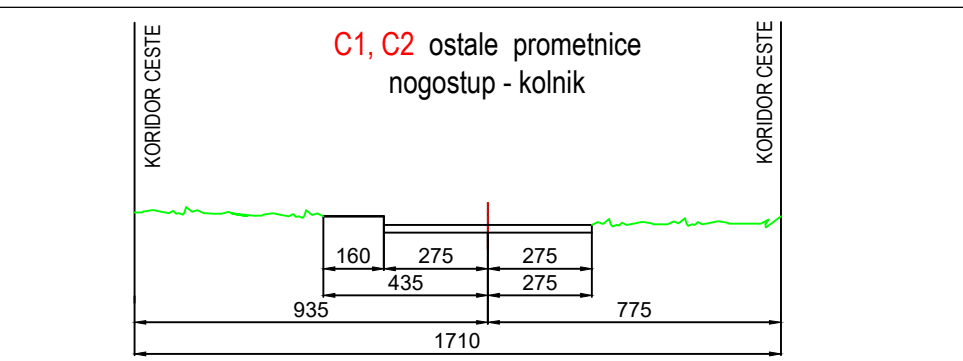
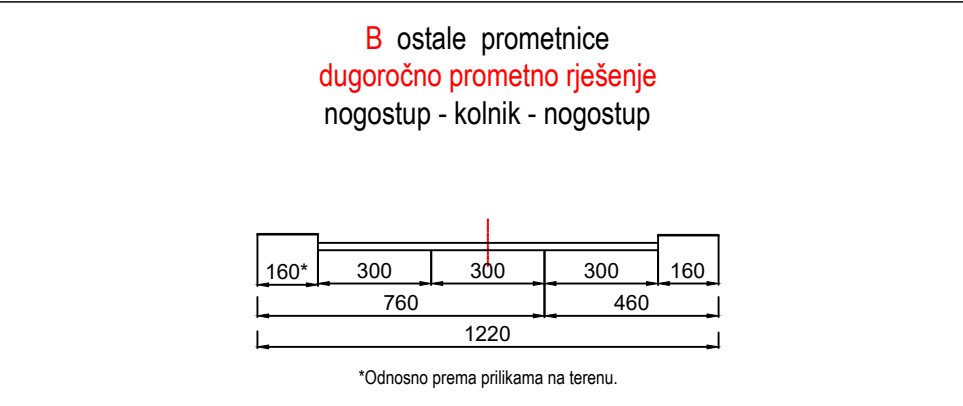


UPU
PASTORALNI CENTAR

TUMAČ ZNAKOVA

- PREDMET IZMJENA I DOPUNA
- GRANICE UPU-a
- CESTOVNI PROMET
- OS CESTE
- KORIDOR CESTE
- OZNAKA PRESJeka CESTA
- GLAVNA GRADSKA I OSTALE ULICE
- KOLNO-PJEŠAČKE POVRŠINE
- PJEŠAČKE STAZE
- STAJALIŠTE AUTOBUSA
- OZNAKA MOSTA

POPREČNI PRESJECI ULICA MJ 1:200

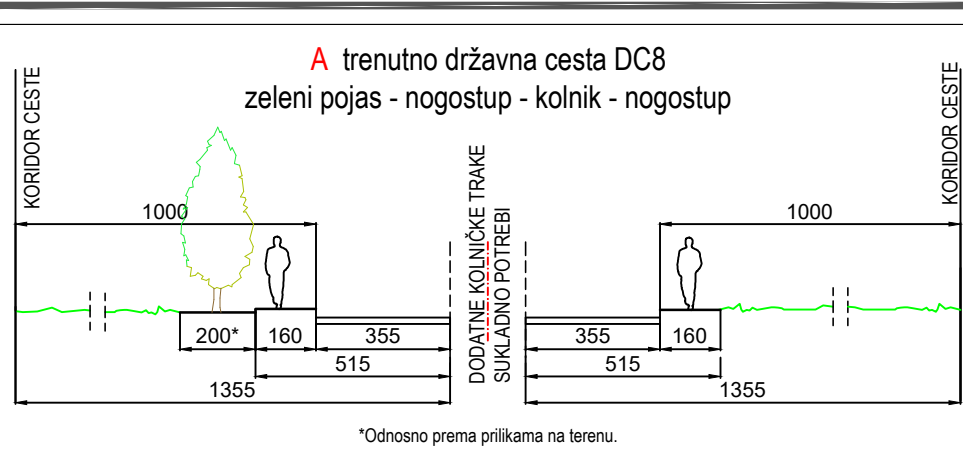

IZMJENE I DOPUNE URBANISTIČKOG PLANA UREĐENJA "PASTORALNI CENTAR"		
LIST 2.1.	PROMETNA, ULIČNA I KOMUNALNA INFRASTRUKTURNA MREŽA - Promet	
	IZVORNIK	
URBANIZAM	010m50m	
Županija:	DUBROVAČKO-NERETVANSKA	Općina: ŽUPA DUBROVAČKA
Naziv prostornog plana:	IZMJENE I DOPUNE URBANISTIČKOG PLANA UREĐENJA "PASTORALNI CENTAR"	
Naziv kartografskog prikaza:	PROMETNA, ULIČNA I KOMUNALNA INFRASTRUKTURNA MREŽA - Promet	
Broj kartografskog prikaza:	2.1.	Mjerilo kartografskog prikaza: 1 : 1000
Odluka predstavničkog tijela o izradi plana (službeno glasilo): Odluka Općinskog vijeća Općine Župa dubrovačka o izradi izmjena i dopuna Urbanističkog plana uređenja "Pastoralni centar" (Službeni glasnik Općine Župa dubrovačka 24/22.)		Odluka predstavničkog tijela o donošenju plana (službeno glasilo): Odluka Općinskog vijeća Općine Župa dubrovačka o donošenju izmjena i dopuna Urbanističkog plana uređenja "Pastoralni centar" (Službeni glasnik Općine Župa dubrovačka 04/25.)
Javna rasprava (datum objave):	12. srpnja 2024.	Javni uvid održan: od 18. do 25. srpnja 2024.
Ponovna javna rasprava (datum objave):	9. prosinca 2024.	Javni uvid za ponovnu javnu raspravu održan: od 11. do 18. prosinca 2024.
Pečat tijela odgovornog za provođenje javne rasprave:		Odgovorna osoba za provođenje javne rasprave:
		Jure Marić, prof.
		Mjesto i datum izrade plana: Dubrovnik, veljača 2025.
Suglasnosti i mišljenja nadležnih organa uprave na plan:		
Suglasnost Ministarstva prostornog uređenja, graditeljstva i državne imovine (KLASA: 350-02/24-16/57, URBROJ: 531-08-1-3-24-3, od 8.11.2024.) Suglasnost Ministarstva prostornog uređenja, graditeljstva i državne imovine (KLASA: 350-02/25-16/1, URBROJ: 531-08-1-25-4, od 14.02.2025.)		
Pravna osoba / tijelo koje je izradilo plan:		URBANIZAM Dubrovnik d.o.o. Dubrovnik
Pečat pravne osobe/tijela koje je izradio plan:		Odgovorna osoba:
URBANIZAM d.o.o. URBANIZAM Dubrovnik d.o.o. Vukovarska 8/II, 20 000 DUBROVNIK		dr.sc. Zrinka Rudež, dipl.ing.arh. Direktor
Odgovorni voditelj izrade plana:		dr.sc. Zrinka Rudež, dipl.ing.arh.
dr.sc. ZRINKA RUDEŽ dip.ing.arh. OVLAŠTENIA ARHITEKTURA URBANISTICA A-U 465		
Stručni tim u izradi plana:		Jurica Knego, univ.mag.geogr. i univ.mag.ing.geod.et.geoinf. Maro Lučić, dipl.ing.geod. Ines Marković Knego, univ.mag.ing.arch. dr. sc. Zrinka Rudež, dipl.ing.arh.
Tomislav Demarin, dipl.ing.geod. Pavo Đukan, univ.mag.ing.prosp.arch. Ivan Goluža, dipl.ing.grad. Danka Grbac Nikolac, dipl.ing.kraj.arh.		
Pečat predstavničkog tijela:	M.P.	Predsjednik predstavničkog tijela:
		Marko Kriste
Istovjetnost ovog prostornog plana s izvornikom ovjerava:		Pečat nadležnog tijela:
(ime, prezime i potpis)		M.P.