


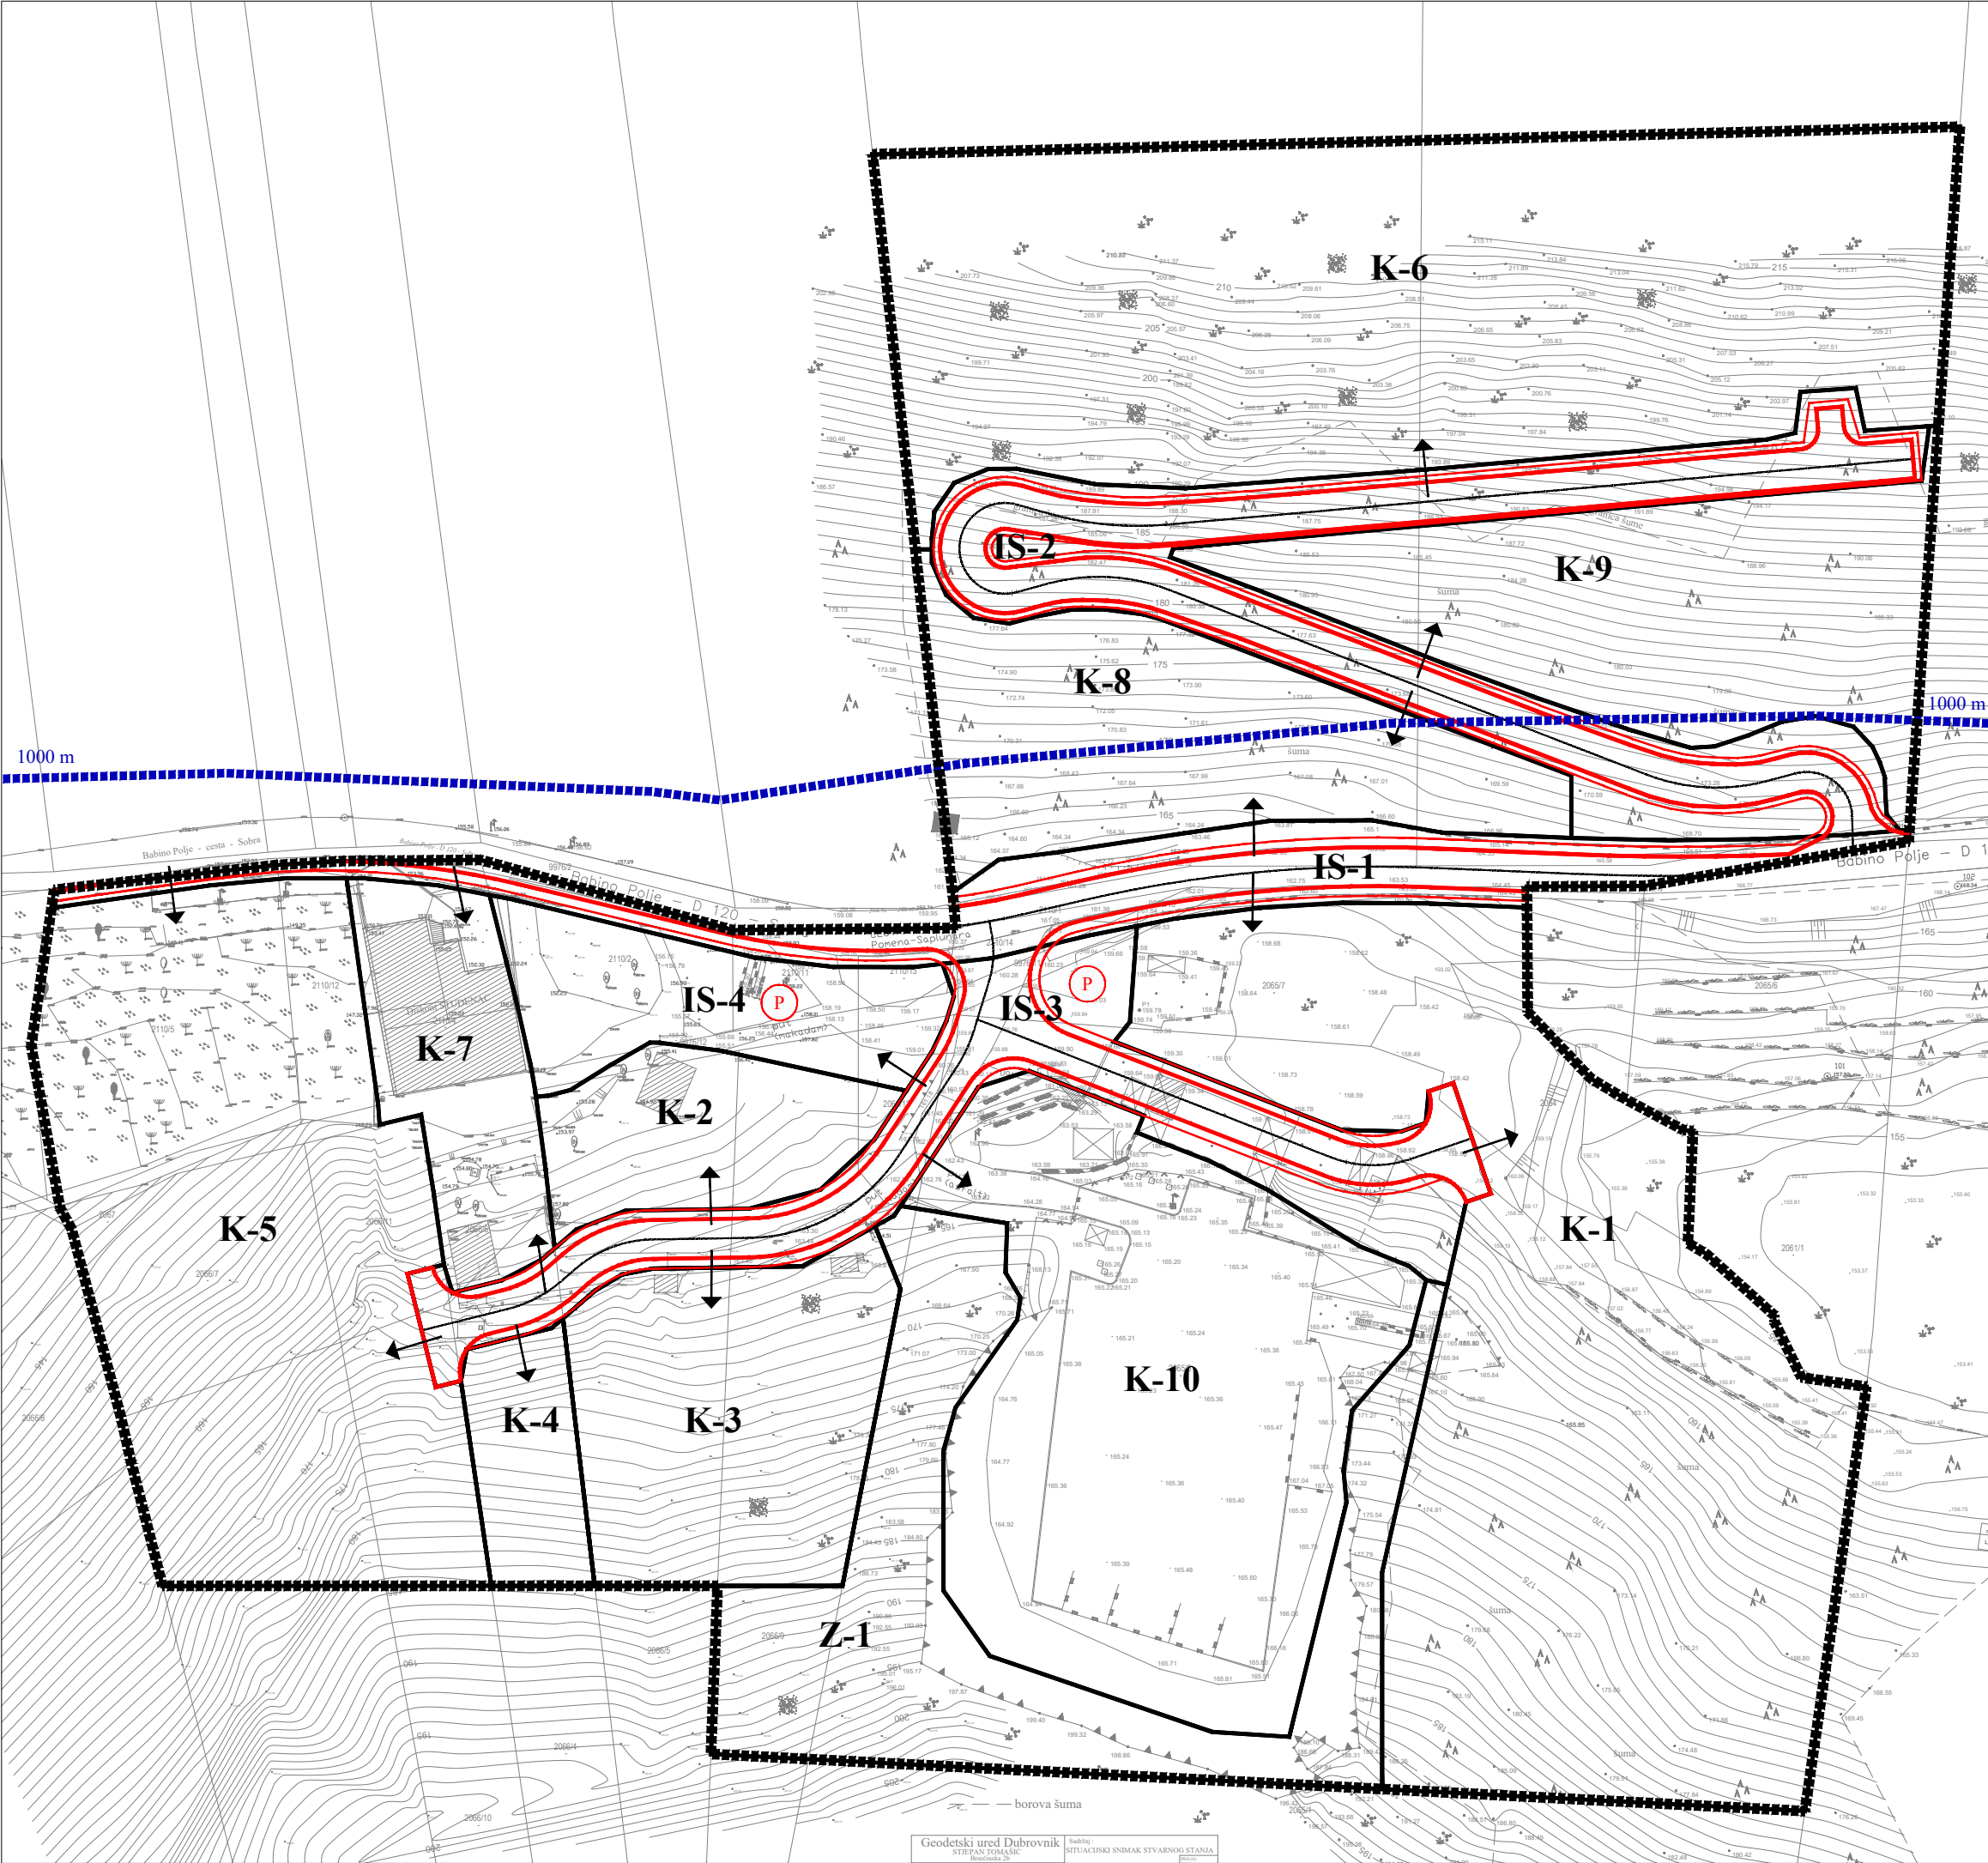

- Granice

■■■■■■■

granica obuhvata plana

■■■■■■■

prostor ograničenja u ZOP-u

K-1

obuhvat prostorne cjeline / oznaka prostorne cjeline

Promet

|||||

kolna prometnica

→

javna prometna površina s koje se ostvaruje priključak (kolni pristup)

P

javno parkiralište
- | | | | |
|--|------|---|-----------|
| Županija: | | DUBROVAČKO-NERETVANSKA ŽUPANIJA | |
| Općina: | | OPĆINA MLJET | |
| Naziv prostornog plana: | | URBANISTIČKI PLAN UREĐENJA „GZ ŽUKOVAC” | |
| Naziv kartografskog prikaza: | | PROMETNA, ULIČNA I KOMUNALNA INFRASTRUKTURNA MREŽA - PROMET | |
| Broj kartografskog prikaza: | 2.1. | Mjerilo kartografskog prikaza: | 1 : 1 000 |
| Odluka o izradi prostornog plana (službeno glasillo):
Službeni glasnik Općine Mljet 2/21 | | Odluka predstavničkog tijela o donošenju plana (službeno glasillo):
Službeni glasnik Općine Mljet 4/23 | |
| Javna rasprava (datum objave):
5. siječnja 2022. (dnevni tisak)
23. rujna 2022. (dnevni tisak) | | Javni uvid održan:
Od 10. siječnja 2022. do 9. veljače 2022.
Od 27. rujna 2022. do 5. listopada 2022. | |
| Pečat tijela odgovornog za provedbu javne rasprave: | | Osoba odgovorna za provedbu javne rasprave:
<div>Dragec Levak, dipl.iur.</div> | |
| Pravna osoba koja je izradila plan: | | Grgurević & partneri d.o.o.
Čanićeva 6, 10000 Zagreb | |
| Suglasnost na plan prema članku 108. Zakona o prostornom uređenju (NN 153/13, 65/17, 114/18, 39/19, 98/19):
KLASA: 350-02/22-16/89, URBROJ: 531-06-1-2/1-23-2, od 20. veljače 2023. | | | |
| Odgovorna osoba: | | Odgovorni voditelj: | |
| <div>Hrvoje Vidović, dipl. ing. arh.</div> | | <div>Hrvoje Vidović, dipl. ing. arh.</div> | |
| Pečat pravne osobe koja je izradila plan: | | Pečat odgovornog voditelja: | |
| Stručni tim u izradi plana:
Prof. dr. sc. Oleg Grgurević, dipl. ing. arh., dipl. ing. šum.
Hrvoje Vidović, dipl. ing. arh.
Ivona Jerković, dipl. ing. arh.
Marko Jakelić, dipl. ing. arh.
Ivana Šustić, dipl. ing. arh.
Nikola Kašić, mag. ing. arch.
Marina Krčalić, mag. ing. arch. | | Paula Haluga, univ. bacc. ing. arch.
Dragan Vlasisavljević, mag. sc. geol.
Tomislav Demarin, dipl. ing. geod.
Duran Klepo, dipl. ing. grad.
Deanka Hirjan, dipl. iur.
Dr. sc. Hrvoje Carić, dipl. oec., dipl. struč. zaštite okoliša | |
| Pečat predstavničkog tijela: | | Predsjednik predstavničkog tijela:
<div>Pero Bašica, dipl. ing.</div> | |
| Istovjetnost ovog prostornog plana s izvornikom ovjerava: | | Pečat nadležnog tijela: | |