


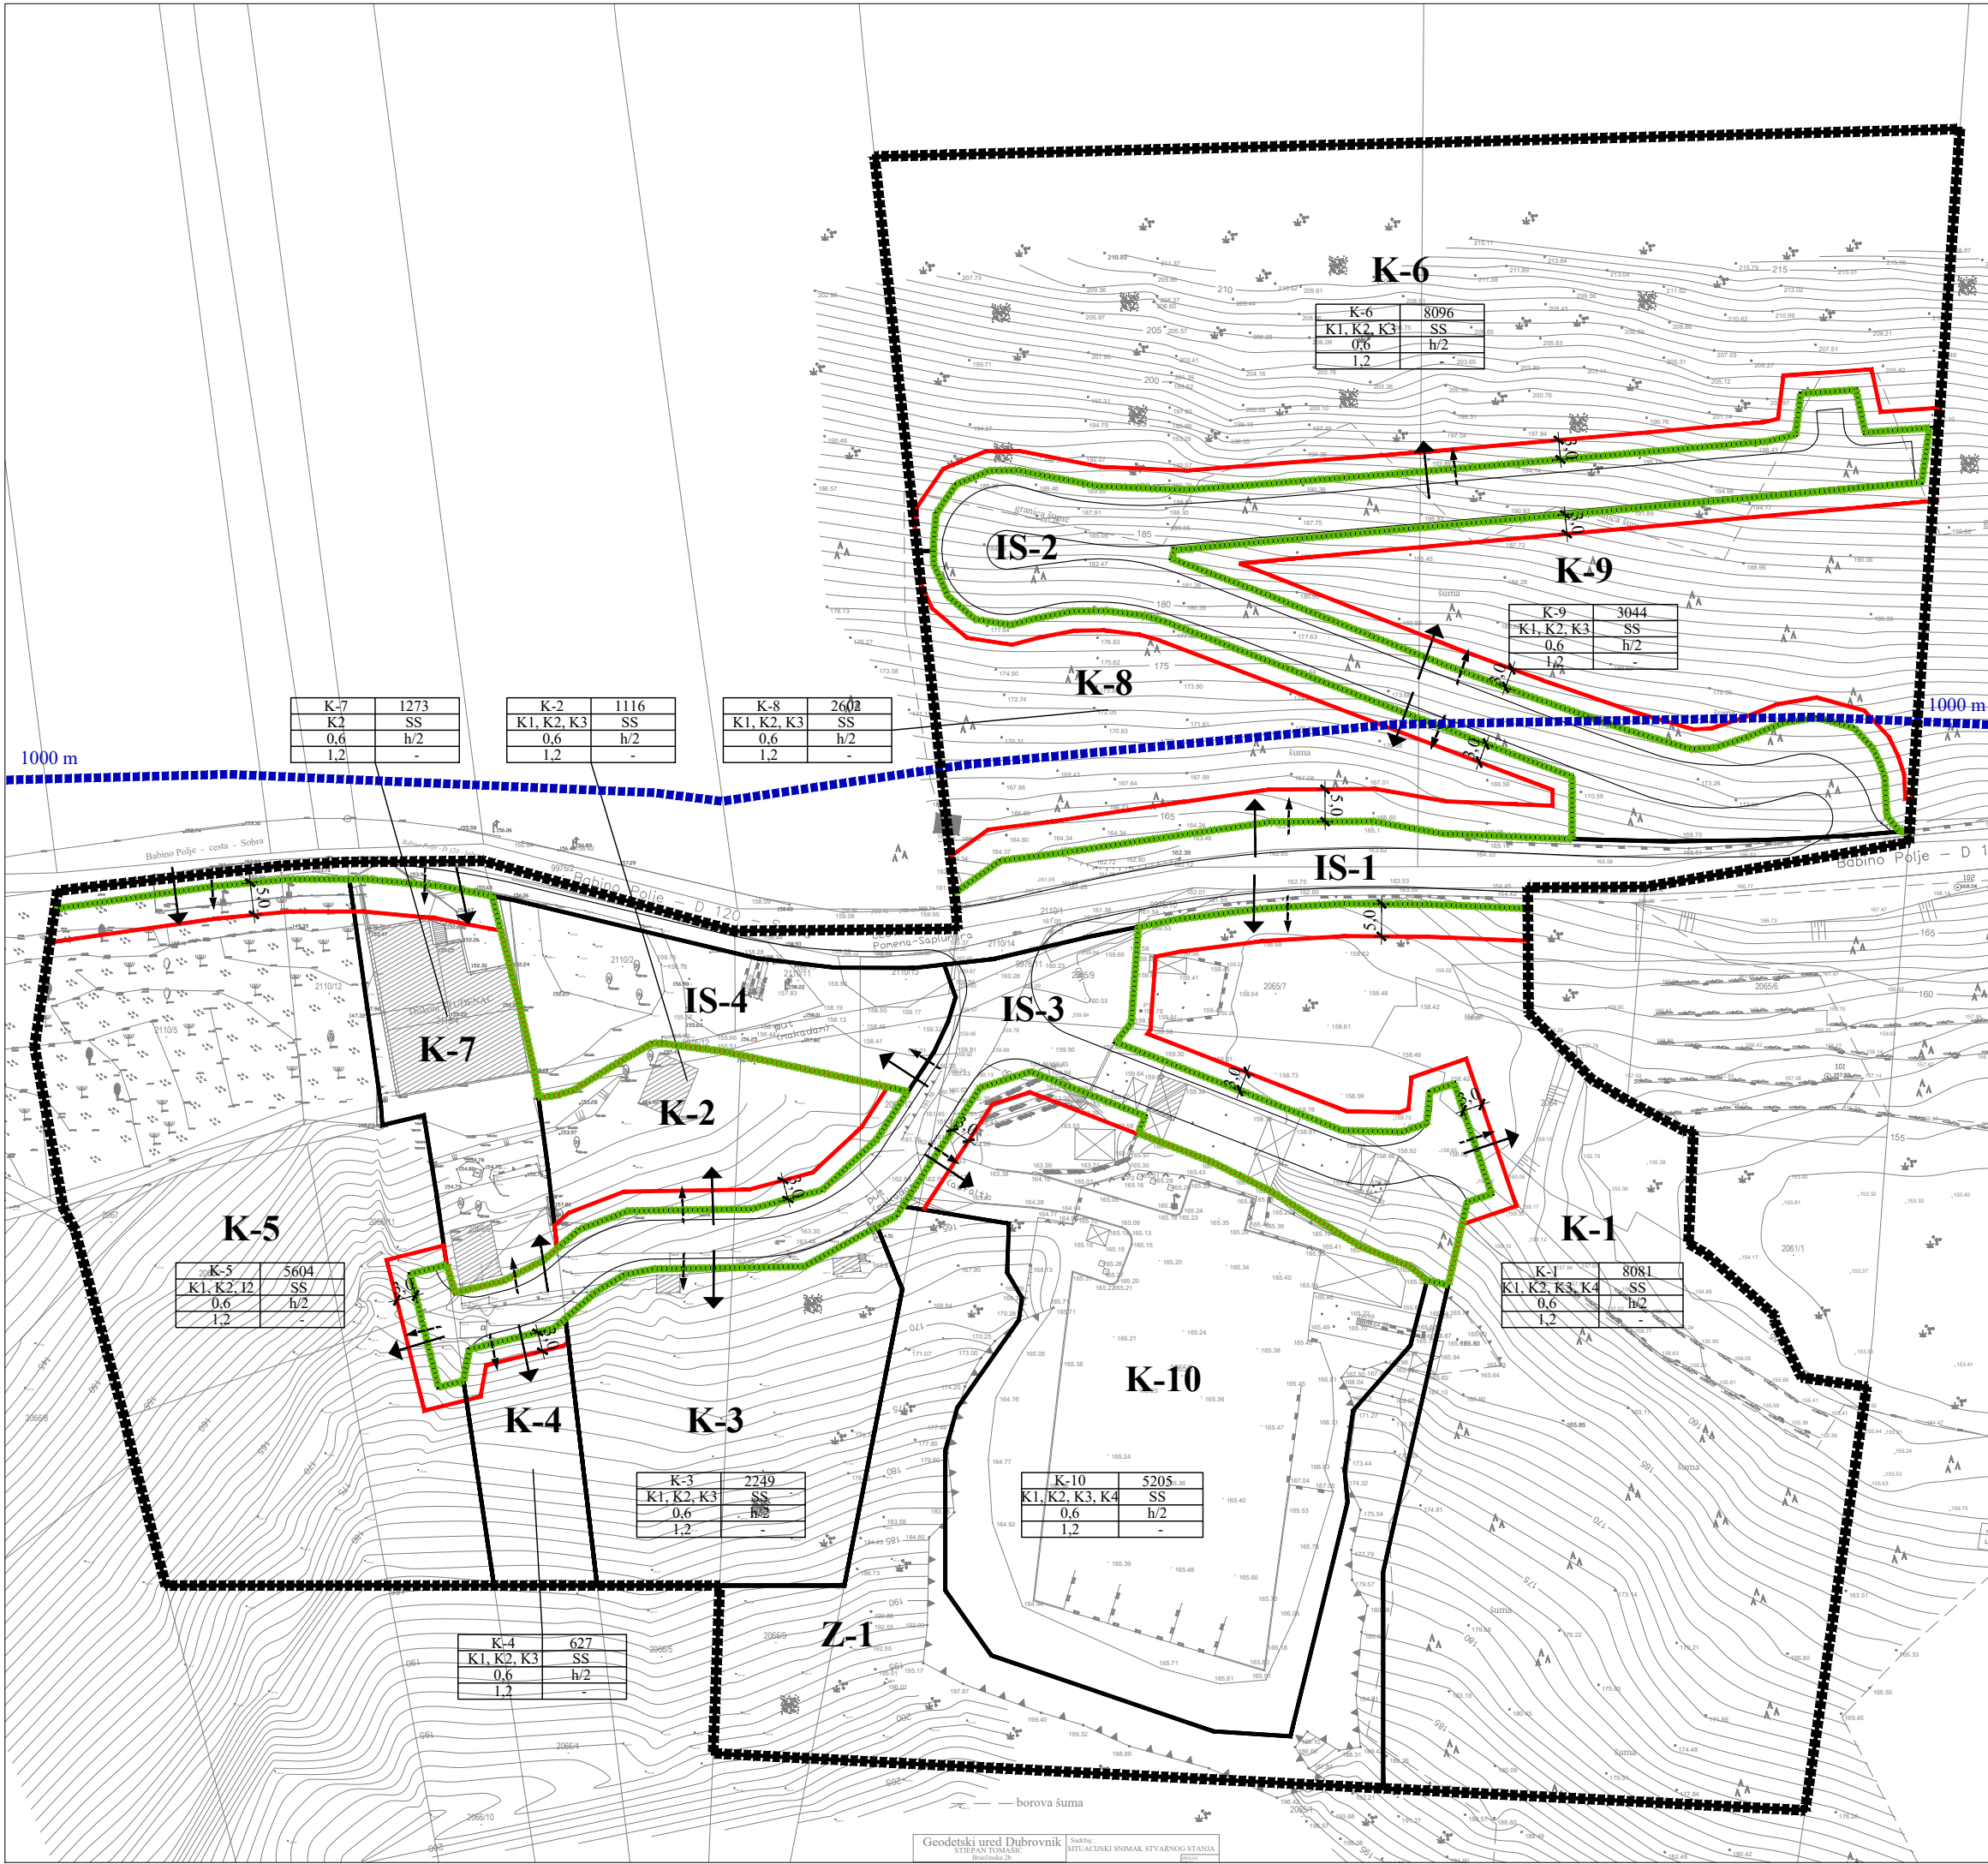

- Granice

■■■■■■■

granica obuhvata plana

■■■■■■■

prostor ograničenja u ZOP-u

K-1

obuhvat prostorne cjeline / oznaka prostorne cjeline

Uvjeti gradnje

■■■■■■■

regulacijska linija

—

građevinska linija

5.0

udaljenost građevinske od regulacijske linije

→

javna prometna površina s koje se ostvaruje priključak (kolni pristup)

površina s koje se ostvaruje priključak na komunalnu infrastrukturu

Urbanistički parametri za površine gospodarske - poslovne namjene (schema)

oznaka prostorne cjeline namjena površine:	površina prostorne cjeline (m.) način gradnje: SS= samostojeći
koeficijent izgrađenosti (kig)	udaljenost zgrade od susjedne čestice (m)
koeficijent iskorištenosti (kis)	napomena

—

elementi profila prometnice

Županija:		DUBROVAČKO-NERETVANSKA ŽUPANIJA	
Općina:		OPĆINA MLJET	
Naziv prostornog plana:		URBANISTIČKI PLAN UREĐENJA „GZ ŽUKOVAC”	
Naziv kartografskog prikaza:		NAČIN I UVJETI GRADNJE	
Broj kartografskog prikaza:		4.	Mjerilo kartografskog prikaza: 1 : 1 000
Odluka o izradi prostornog plana (službeno glasilo): Službeni glasnik Općine Mljet 2/21		Odluka predstavničkog tijela o donošenju plana (službeno glasilo): Službeni glasnik Općine Mljet 4/23	
Javna rasprava (datum objave): 5. siječnja 2022. (dnevni tisak) 23. rujna 2022. (dnevni tisak)		Javni uvid održan: Od 10. siječnja 2022. do 9. veljače 2022. Od 27. rujna 2022. do 5. listopada 2022.	
Pečat tijela odgovornog za provedbu javne rasprave:		Osoba odgovorna za provedbu javne rasprave: Dragec Levak, dipl.iur.	
Pravna osoba koja je izradila plan:		Grgurević & partneri d.o.o. Čanićeva 6, 10000 Zagreb	
Suglasnost na plan prema članku 108. Zakona o prostornom uređenju (NN 153/13, 65/17, 114/18, 39/19, 98/19): KLASA: 350-02/22-16/89, URBROJ: 531-06-1-2/1-23-2, od 20. veljače 2023.			
Odgovorna osoba: Hrvoje Vidović, dipl. ing. arh.		Odgovorni voditelj: Hrvoje Vidović, dipl. ing. arh.	
Pečat pravne osobe koja je izradila plan:		Pečat odgovornog voditelja:	
Stručni tim u izradi plana: Prof. dr. sc. Oleg Grgurević, dipl. ing. arh., dipl. ing. šum. Hrvoje Vidović, dipl. ing. arh. Ivona Jerković, dipl. ing. arh. Marko Jakelić, dipl. ing. arh. Ivana Šustić, dipl. ing. arh. Nikola Kašić, mag. ing. arch. Marina Krčalić, mag. ing. arch.		Paula Haluga, univ. bacc. ing. arch. Dragan Vlasisavljević, mag. sc. geol. Tomislav Demarin, dipl. ing. geod. Duran Klepo, dipl. ing. grad. Deanka Hirjan, dipl. iur. Dr. sc. Hrvoje Carić, dipl. oec., dipl. struč. zaštite okoliša	
Pečat predstavničkog tijela:		Predsjednik predstavničkog tijela: Pero Bašica, dipl. ing.	
Istovjetnost ovog prostornog plana s izvornikom ovjerava:		Pečat nadležnog tijela:	