


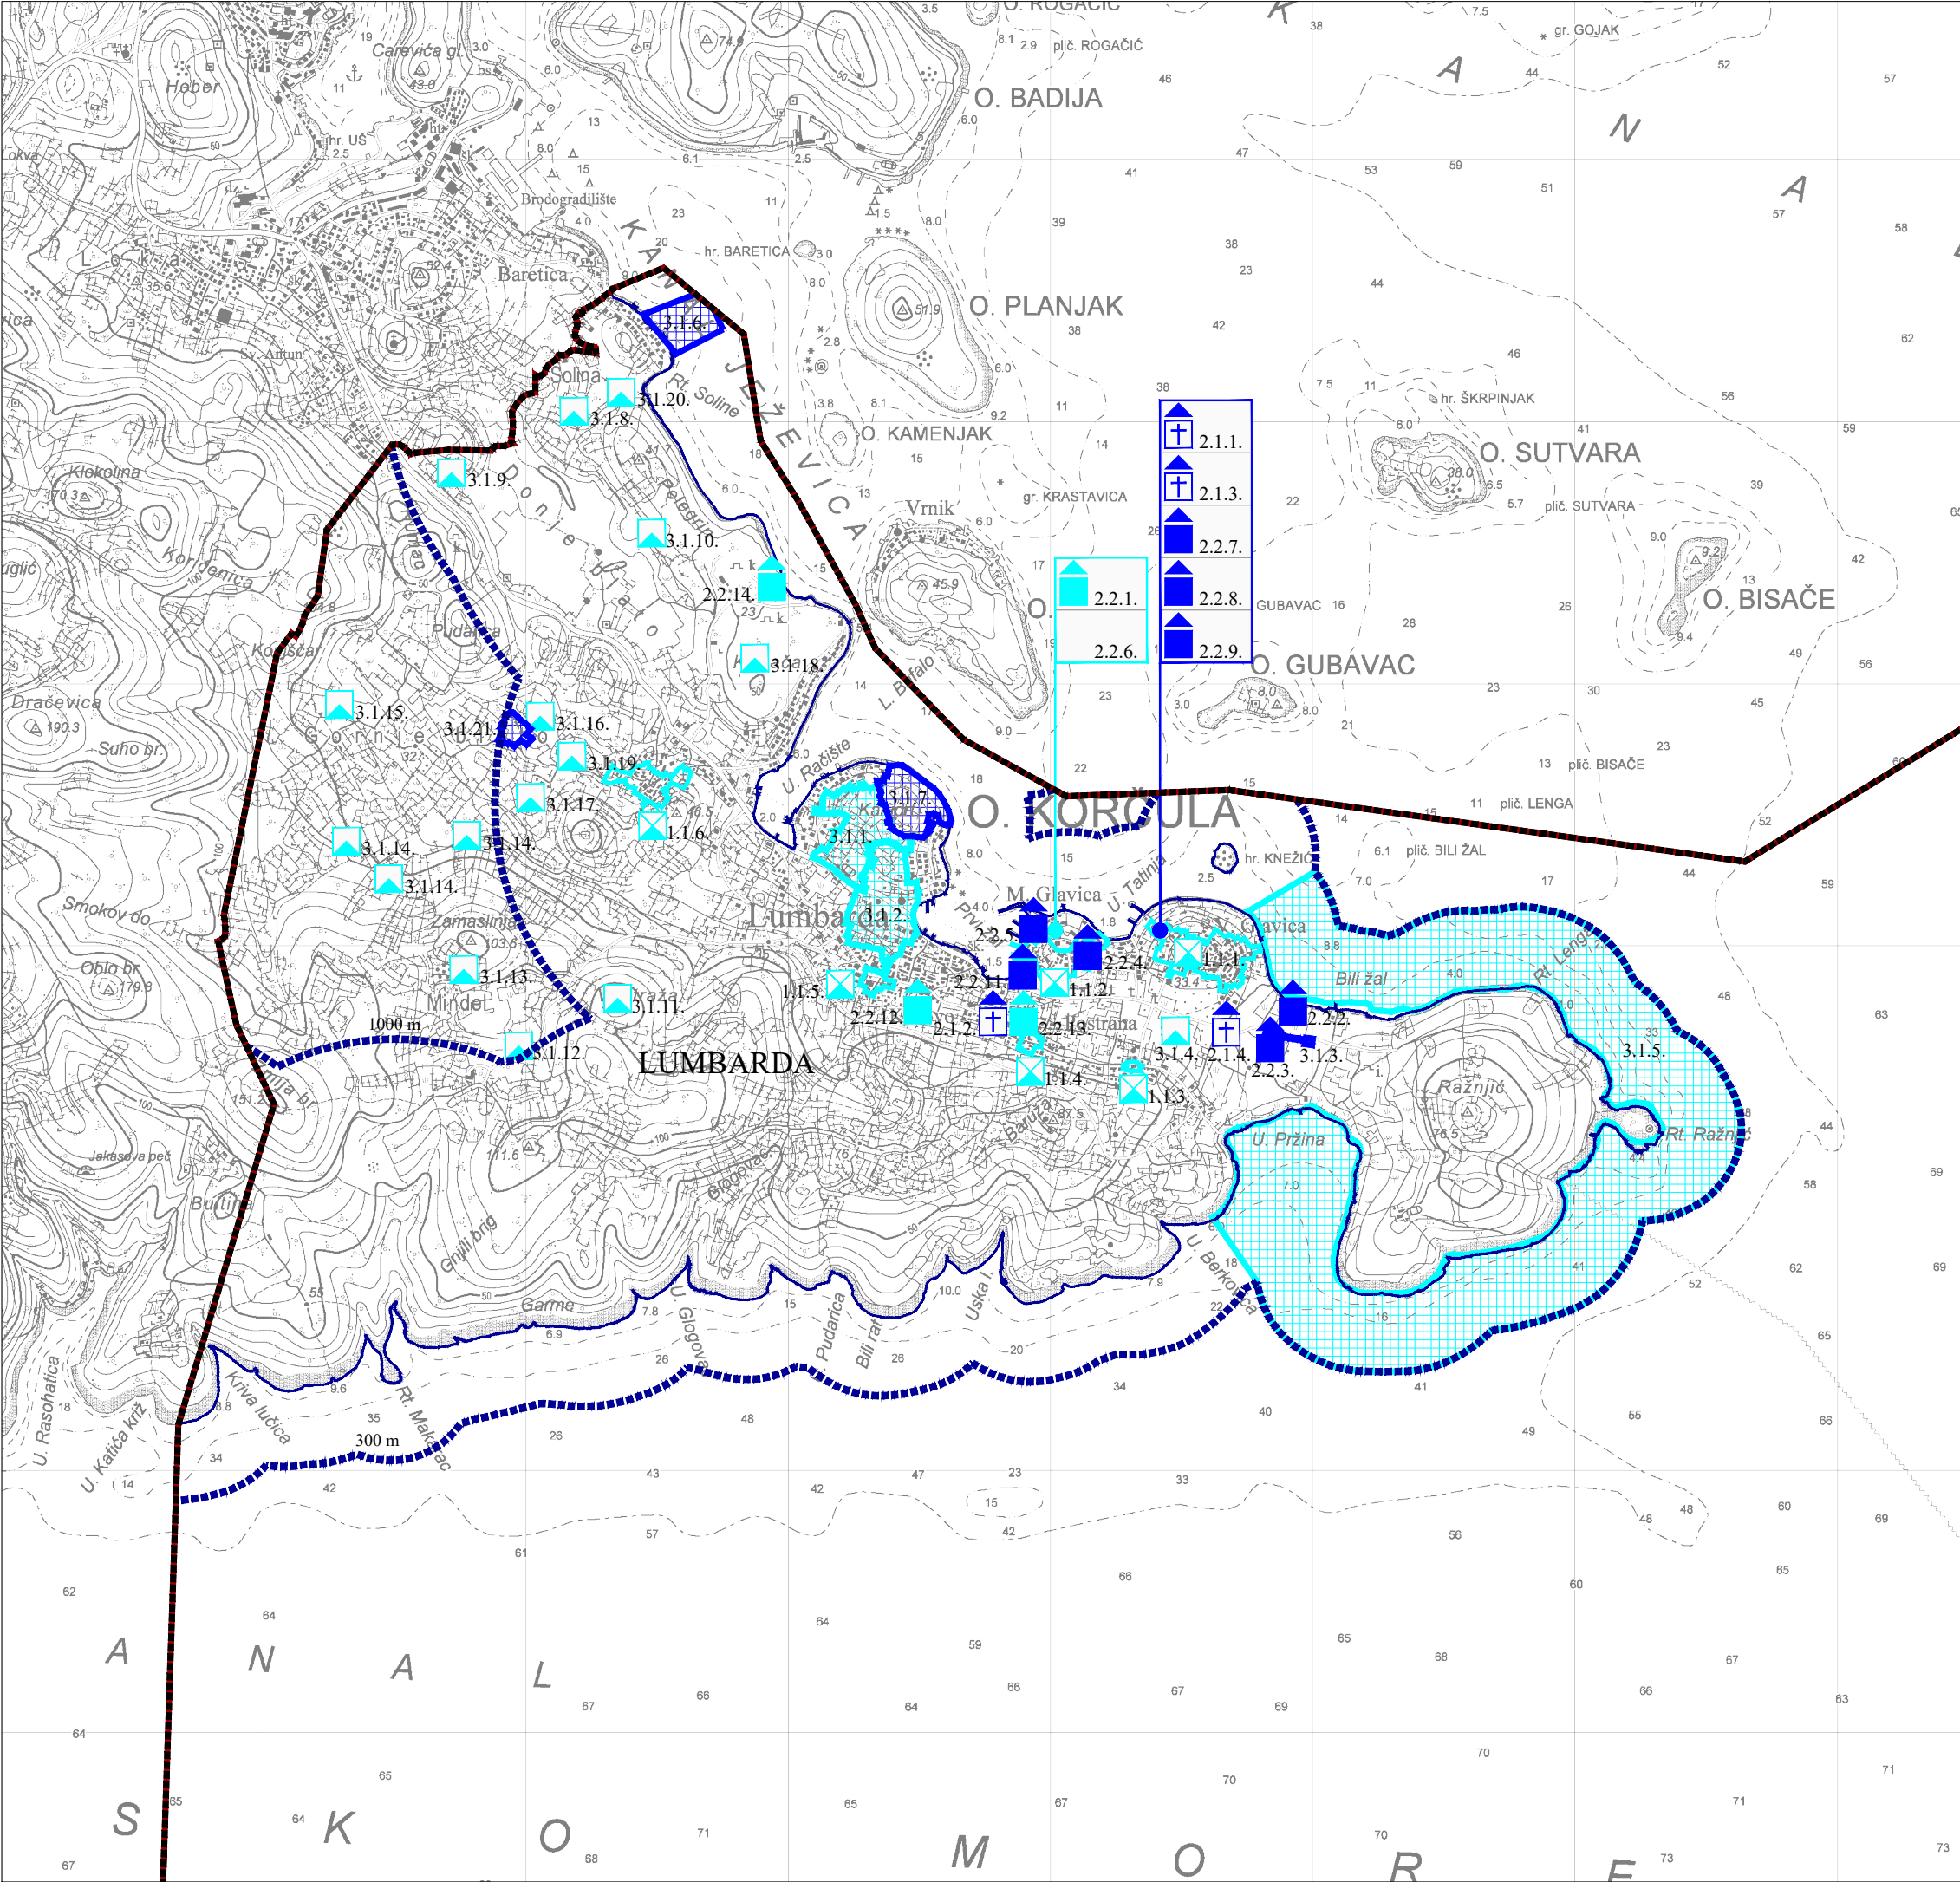

- graniца obuhvata
/ graniца općine
- 300 m / 1000 m
- prostor ograničenja u ZOP-u
obalna crta
- Sustav označavanja
- 3.1.15.
- redni broj kulturnog dobra
prema tablici 2., čl. 93. provedbenih odredbi
- Područja posebnih uvjeta korištenja
Zaštićena kulturna dobra
- Arheološka baština
- arheološko područje
- Povijesna građevina,
sklop ili dio građevine
- veće sakralne građevine
(samostani, crkve i veće kapele)
- civilna građevina (stambena ili javna)
- Područja posebnih uvjeta korištenja
Dobra evidentirana za zaštitu od lokalnog značenja
- Arheološka baština
- arheološko područje
- arheološki pojedinačni
lokaliteti - kopneni
- Graditeljske cjeline
(naselja i dijelovi naselja)
- naselja gradsko-seoskih obilježja
- Građevina, sklop ili dio građevine
- graditeljski sklop
- civilne građevine

Županija:	
DUBROVAČKO-NERETVANSKA ŽUPANIJA	
Općina:	
OPĆINA LUMBARDA	
Naziv prostornog plana:	
IZMJENE I DOPUNE	
PROSTORNOG PLANA UREĐENJA OPĆINE LUMBARDA	
prijedlog za ponovnu javnu raspravu	
Naziv kartografskog prikaza:	
UVJETI KORIŠTENJA, UREĐENJA I ZAŠTITE PROSTORA	
- KULTURNA DOBRA	
Broj kartografskog prikaza:	Mjerilo kartografskog prikaza:
3.3.	1 : 25 000
Odluka o izradi prostornog plana (službeno glasilo): Službeni glasnik Općine Lumbarda 2/21	Odluka predstavničkog tijela o donošenju plana (službeno glasilo): _
Javna rasprava (datum objave): 23. veljače 2023. (dnevni tisak)	Javni uvid održan: Od 28. veljače 2023. do 29. ožujka 2023. Od _ do _
Pečat tijela odgovornog za provedbu javne rasprave:	Osoba odgovorna za provedbu javne rasprave:
	Marijo Rončević, dipl.oec.
Pravna osoba koja je izradila plan:	Grgurević & partneri d.o.o. Čanićeva 6, 10000 Zagreb
Suglasnost na plan prema članku 108. Zakona o prostornom uređenju (NN 153/13, 65/17, 114/18, 39/19, 98/19): KLASA: _ , URBROJ: _ , od _	
Odgovorna osoba:	Odgovorni voditelj:
Hrvoje Vidović, dipl. ing. arh.	Hrvoje Vidović, dipl. ing. arh.
Pečat pravne osobe koja je izradila plan:	Pečat odgovornog voditelja:
Stručni tim u izradi plana: Prof. dr. sc. Oleg Grgurević, dipl. ing. arh., dipl. ing. sum. Marko Jakelić, dipl. ing. arh. Ivona Jerković, dipl. ing. arh. Nikola Kašić, mag. ing. arch. Marina Krčalić, mag. ing. arch. Hrvoje Vidović, dipl. ing. arh. Ivana Šustić, dipl. ing. arh.	Dragan Vlasisavljević, mag. sc. geol. Dr. sc. Hrvoje Carić, dipl. oec., dipl. struč. zaštite okoliša Duran Klepo, dipl. ing. građ. Božo Tomić, dipl. ing. el. Damir Šiljeg, mag. ing. el. Andrija Čuljak, mag. ing. mech.
Pečat predstavničkog tijela:	Predsjednik predstavničkog tijela:
	_
Istovjetnost ovog prostornog plana s izvornikom ovjerava:	Pečat nadležnog tijela:
	_