


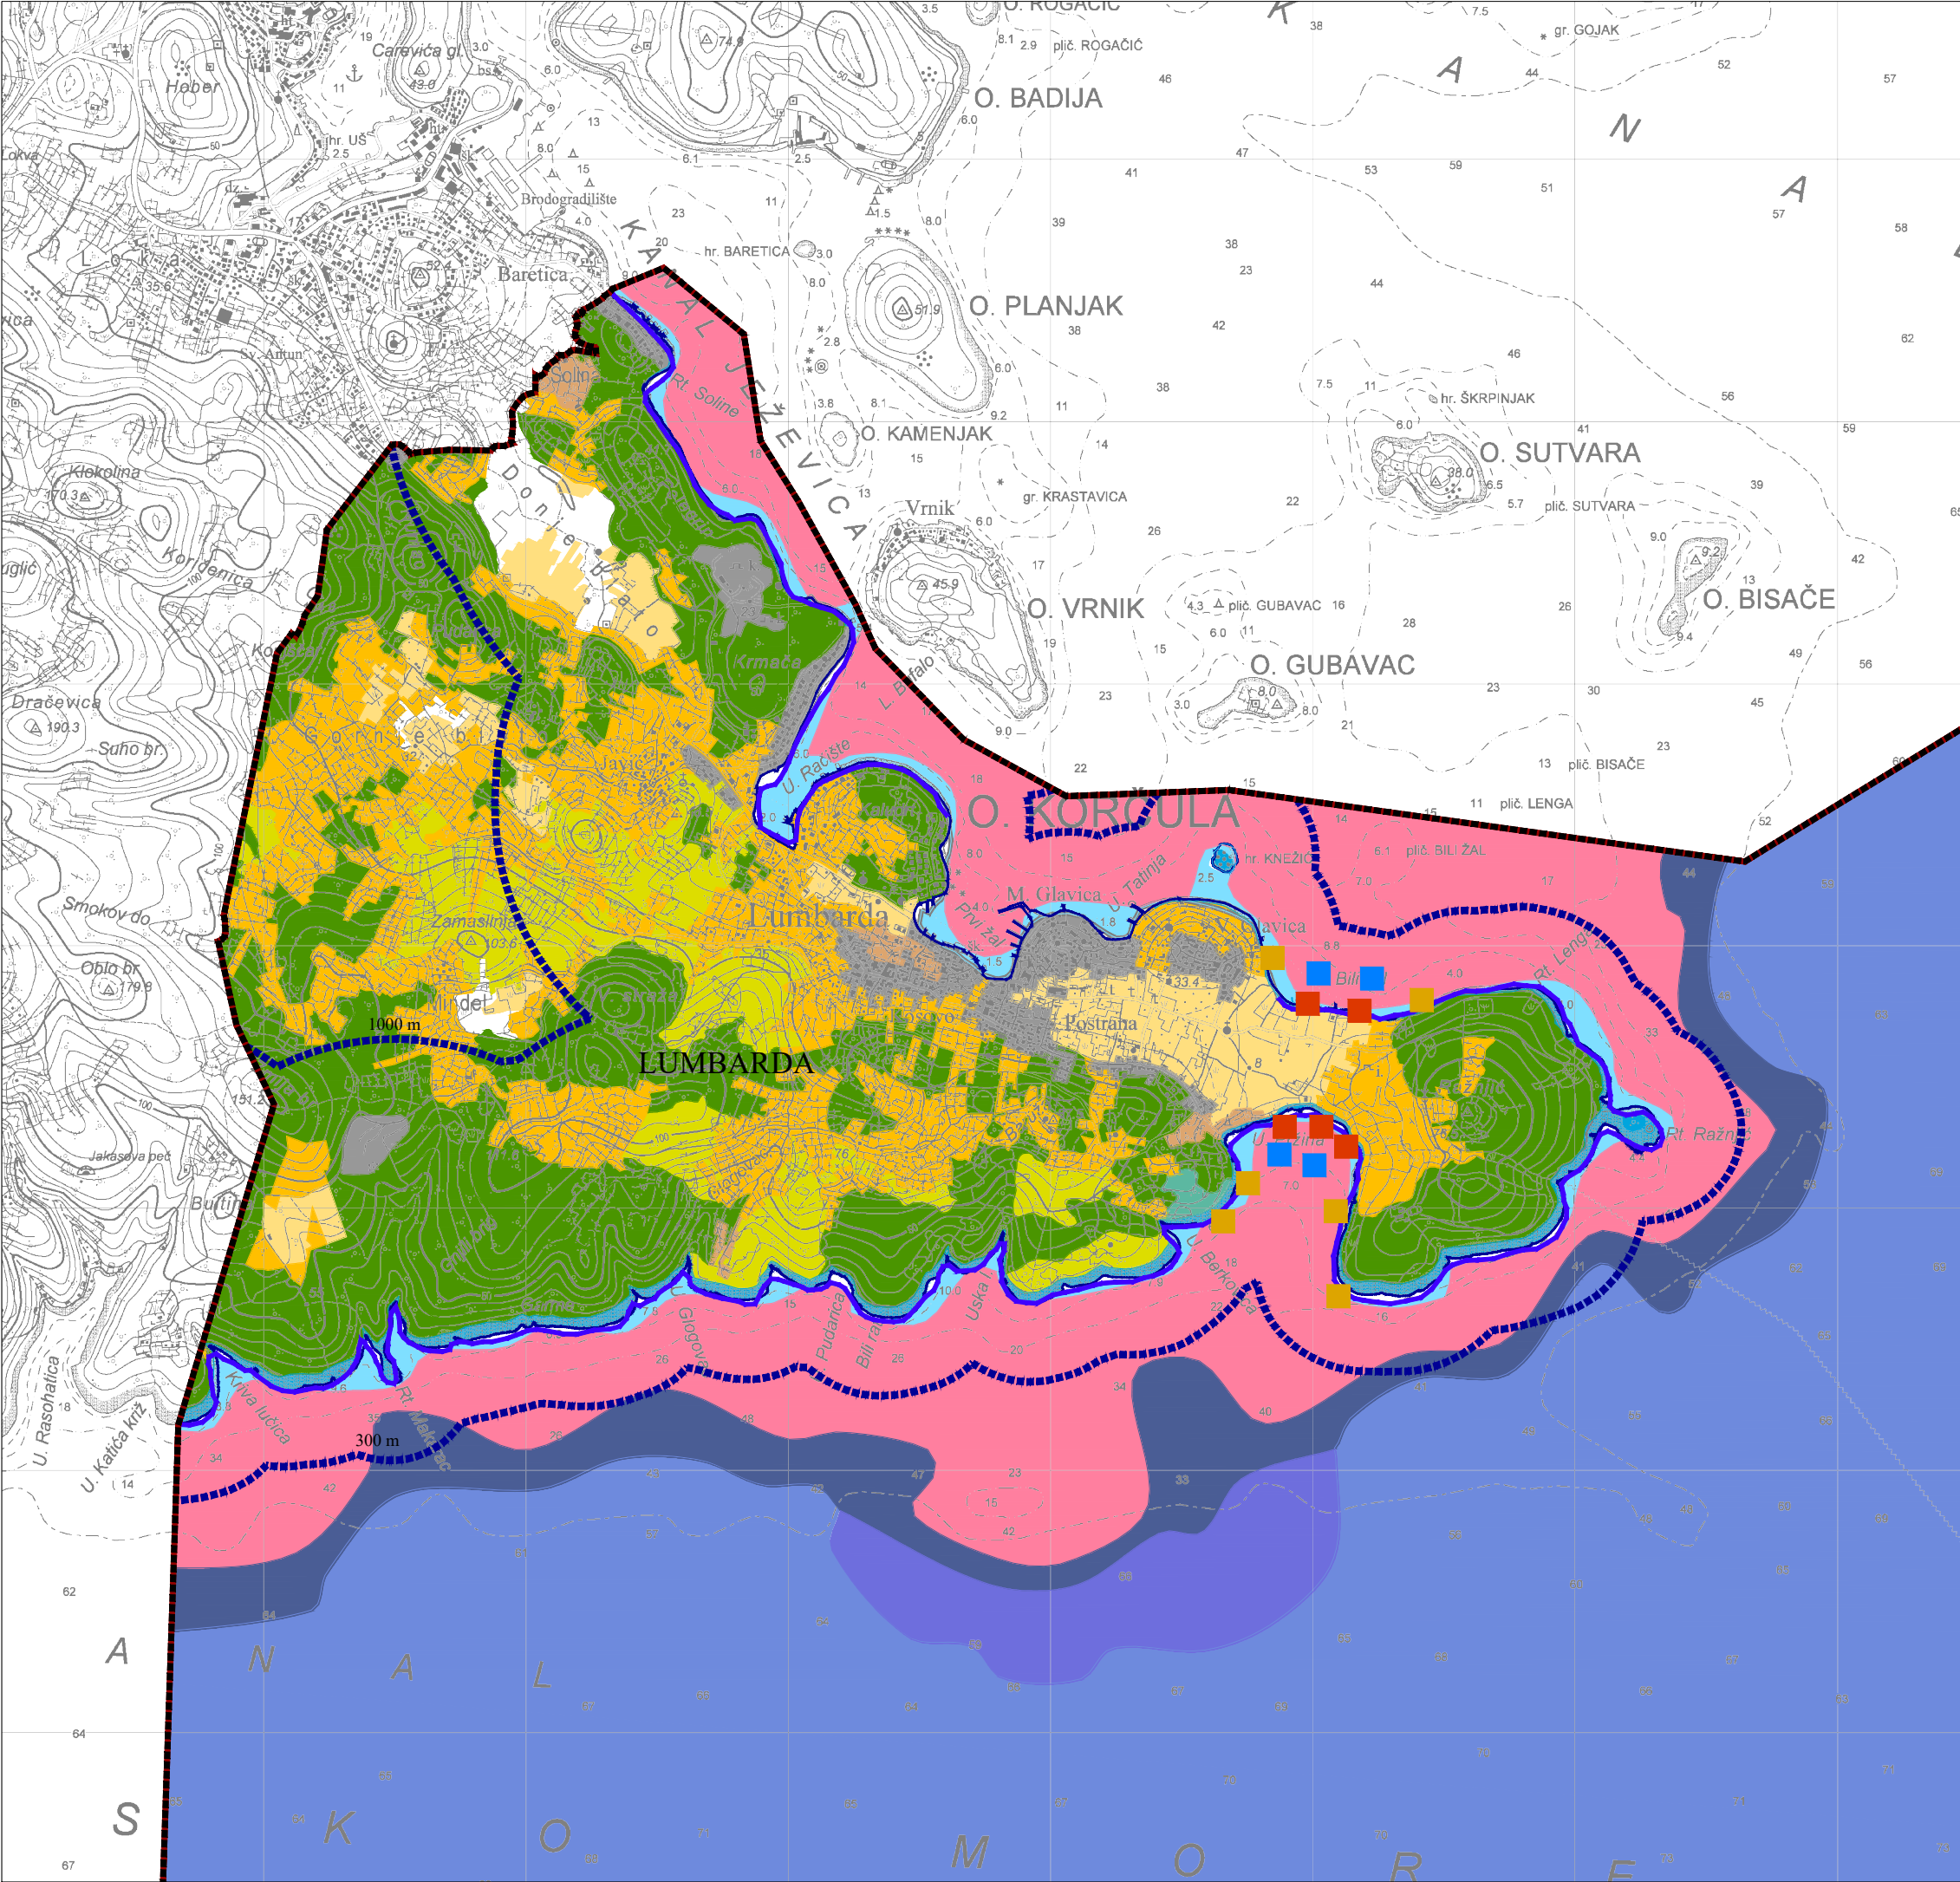

- Granice**
- granica obuhvata / granica općine
 - prostor ograničenja u ZOP-u
 - obalna crta
- Kopnena staništa**
- D.3.4.2. Istočnojadranski bušići
 - D.3.4.2.7. Sastojine feničke borovice
 - E. Šume
 - F.4.1. Površine stjenovitih obala pod halofitima
 - I.2.1. Mozaici kultiviranih površina
 - I.5.2. Maslinici
 - I.5.3. Vinogradi
 - J. Izgrađena i industrijska staništa
- Morska obala**
- F4 / G241 / G242 Stjenovita morska obala / Biocenoza gornjih stijena mediolitorala / Biocenoza donjih stijena mediolitorala
- Morska staništa**
- G.3.5. Naselja posidonije
 - G.3.6. Infra litoralna čvrsta dna i stijene
 - G.4.1. Cirkalitoralni muljevi
 - G.4.2. Cirkalitoralni pijesci
 - G.4.3. Cirkalitoralna čvrsta dna i stijene
 - G.3.2.1. Biocenoza sitnih površinskih pjesaka
 - G.3.2.2. Biocenoza sitnih ujednačenih pjesaka
 - G.3.6.1. Biocenoza infralitoralnih algi

Županija:		DUBROVAČKO-NERETVANSKA ŽUPANIJA	
Općina:		OPĆINA LUMBARDA	
Naziv prostornog plana:		IZMJENE I DOPUNE PROSTORNOG PLANA UREĐENJA OPĆINE LUMBARDA prijedlog za ponovnu javnu raspravu	
Naziv kartografskog prikaza:		UVJEIT KORIŠTENJA, UREĐENJA I ZAŠTITE PROSTORA - STANIŠTA	
Broj kartografskog prikaza:		3.4.	Mjerilo kartografskog prikaza: 1 : 25 000
Odluka o izradi prostornog plana (službeno glasilo): Službeni glasnik Općine Lumbarda 2/21		Odluka predstavničkog tijela o donošenju plana (službeno glasilo): —	
Javna rasprava (datum objave): 23. veljače 2023. (dnevni tisak)		Javni uvid održan: Od 28. veljače 2023. do 29. ožujka 2023. Od _ do _	
Pečat tijela odgovornog za provedbu javne rasprave:		Osoba odgovorna za provedbu javne rasprave: Marijo Rončević, dipl.oec.	
Pravna osoba koja je izradila plan:		Grgurević & partneri d.o.o. Čanićeva 6, 10000 Zagreb	
Suglasnost na plan prema članku 108. Zakona o prostornom uređenju (NN 153/13, 65/17, 114/18, 39/19, 98/19): KLASA: __ URBROJ: __ od __			
Odgovorna osoba:		Odgovorni voditelj:	
Hrvoje Vidović, dipl. ing. arh.		Hrvoje Vidović, dipl. ing. arh.	
Pečat pravne osobe koja je izradila plan:		Pečat odgovornog voditelja:	
Stručni tim u izradi plana: Prof. dr. sc. Oleg Grgurević, dipl. ing. arh., dipl. ing. šum. Marko Jakelić, dipl. ing. arh. Ivona Jerković, dipl. ing. arh. Nikola Kašić, mag. ing. arch. Marina Krčalić, mag. ing. arch. Hrvoje Vidović, dipl. ing. arh. Ivana Šustić, dipl. ing. arh.		Dragan Vlasisavljević, mag. sc. geol. Dr. sc. Hrvoje Carić, dipl. oec., dipl. struč. zaštite okoliša Duran Klepo, dipl. ing. građ. Božo Tomić, dipl. ing. el. Damir Šiljeg, mag. ing. el. Andrija Čuljak, mag. ing. mech.	
Pečat predstavničkog tijela:		Predsjednik predstavničkog tijela: —	
Istovjetnost ovog prostornog plana s izvornikom ovjerava:		Pečat nadležnog tijela:	
—			