
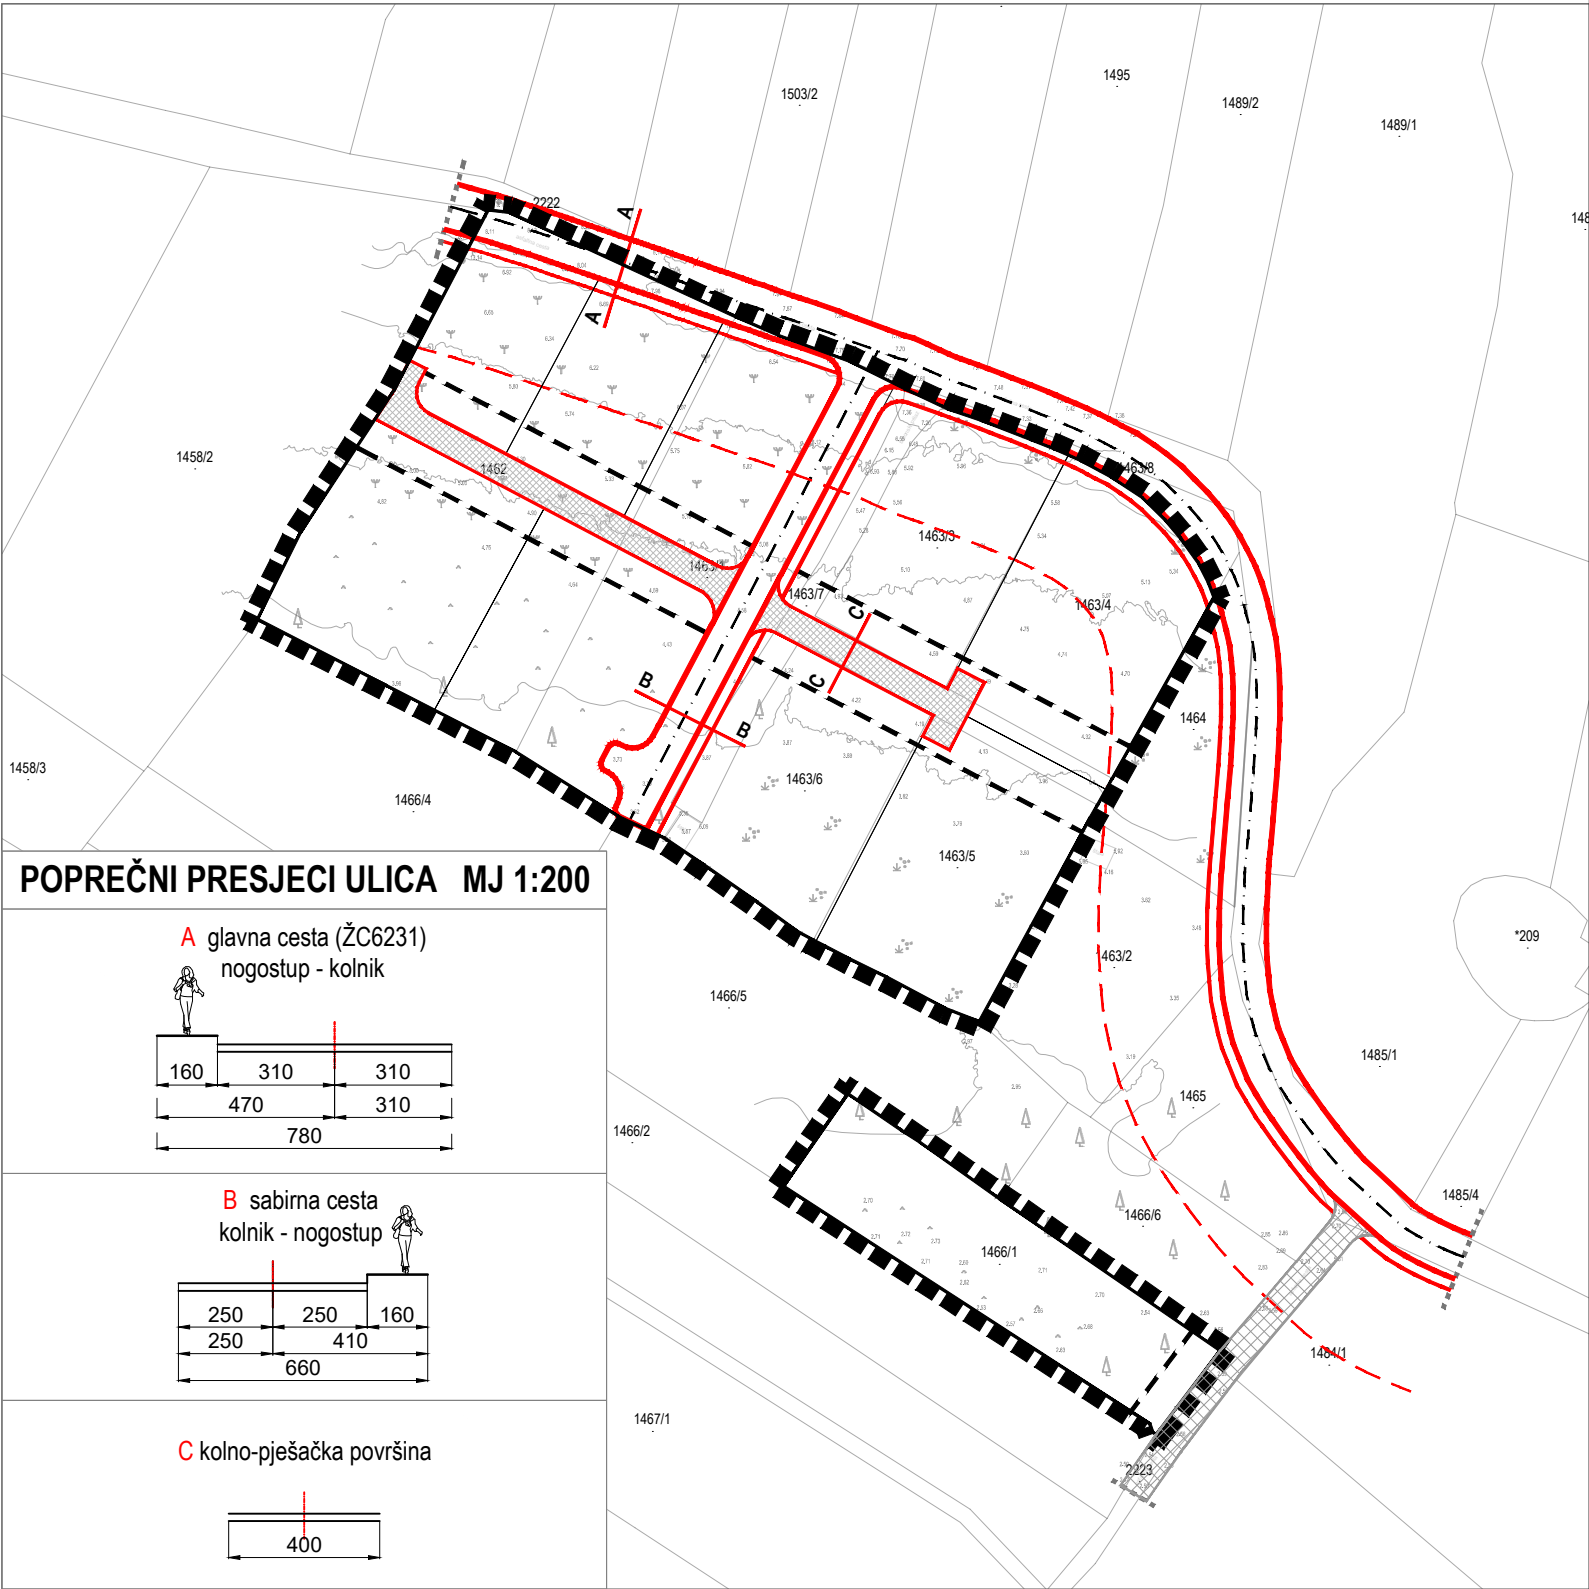
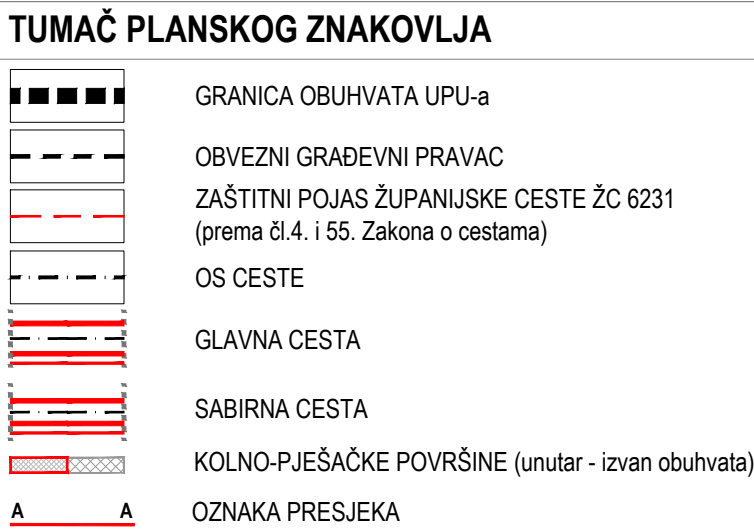


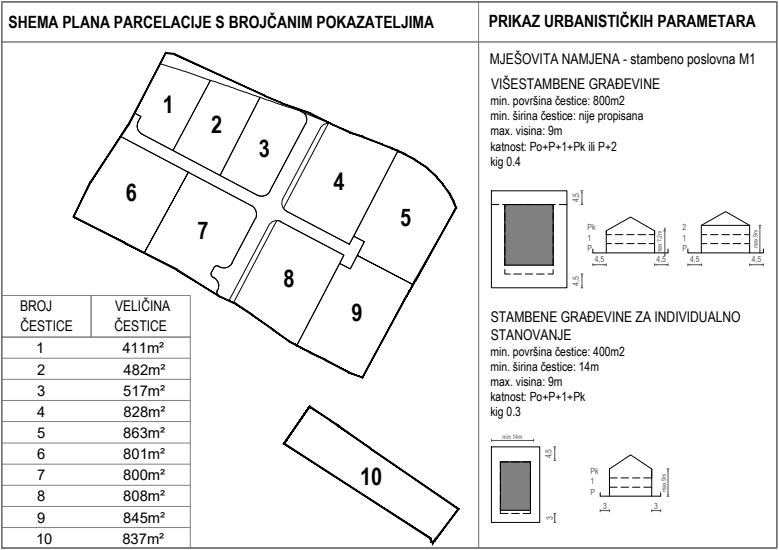

URBANISTIČKI PLAN UREĐENJA "STONSKO POLJE" - istočni dio

LIST	2.1.	PROMETNA, ULIČNA I KOMUNALNA INFRASTRUKTURNA MREŽA - Prometna i ulična mreža PRIJEDLOG PLANA
Županija:	DUBROVAČKO-NERETVANSKA	Općina: STON
Naziv prostornog plana:	URBANISTIČKI PLAN UREĐENJA "STONSKO POLJE" - istočni dio PRIJEDLOG PLANA	
Naziv kartografskog prikaza:	PROMETNA, ULIČNA I KOMUNALNA INFRASTRUKTURNA MREŽA - Prometna i ulična mreža	
Broj kartografskog prikaza:	2.1.	Mjerilo kartografskog prikaza: 1 : 1 000
Odluka predstavničkog tijela o izradi plana (službeno glasilo): Odluka Općinskog vijeća Općine Ston o izradi dijela Urbanističkog plana uređenja "Stonsko polje" - istočni dio (Službeni glasnik Općine Ston 8/23.)		Odluka predstavničkog tijela o donošenju plana (službeno glasilo):
Javna rasprava (datum objave):		Javni uvid održan:
Ponovna javna rasprava (datum objave):		Javni uvid za ponovnu javnu raspravu održan:
Pečat tijela odgovornog za provođenje javne rasprave:		Odgovorna osoba za provođenje javne rasprave:
		Valentina Vitković
		Mjesto i datum izrade plana: Dubrovnik, rujan 2025.
Suglasnosti i mišljenja nadležnih organa uprave na plan:		
Pravna osoba / tijelo koje je izradilo plan:		URBANIZAM Dubrovnik d.o.o. Dubrovnik
Pečat pravne osobe/tijela koje je izradilo plan:		Odgovorna osoba:
M.P.		
URBANIZAM Dubrovnik d.o.o. Vukovarska 8/II, 20 000 DUBROVNIK		dr.sc. Zrinka Rudež, dipl.ing.arh. Direktor
Odgovorni voditelj izrade plana:		
M.P.		dr.sc. Zrinka Rudež, dipl.ing.arh.
Stručni tim u izradi plana:		
Pavo Đukan, univ.mag.ing.prosp.arch. Ivan Goluža, dipl.ing.grad. Jurica Knego, univ.mag.geogr. i univ.mag.ing.geod.et geoinf. Ines Marković Knego, mag.ing.arch. dr.sc. Zrinka Rudež, dipl.ing.arh.		
Pečat predstavničkog tijela:		Predsjednik predstavničkog tijela:
M.P.		
Istovjetnost ovog prostornog plana s izvornikom ovjerava:		Pečat nadležnog tijela:
(ime, prezime i potpis)		M.P.