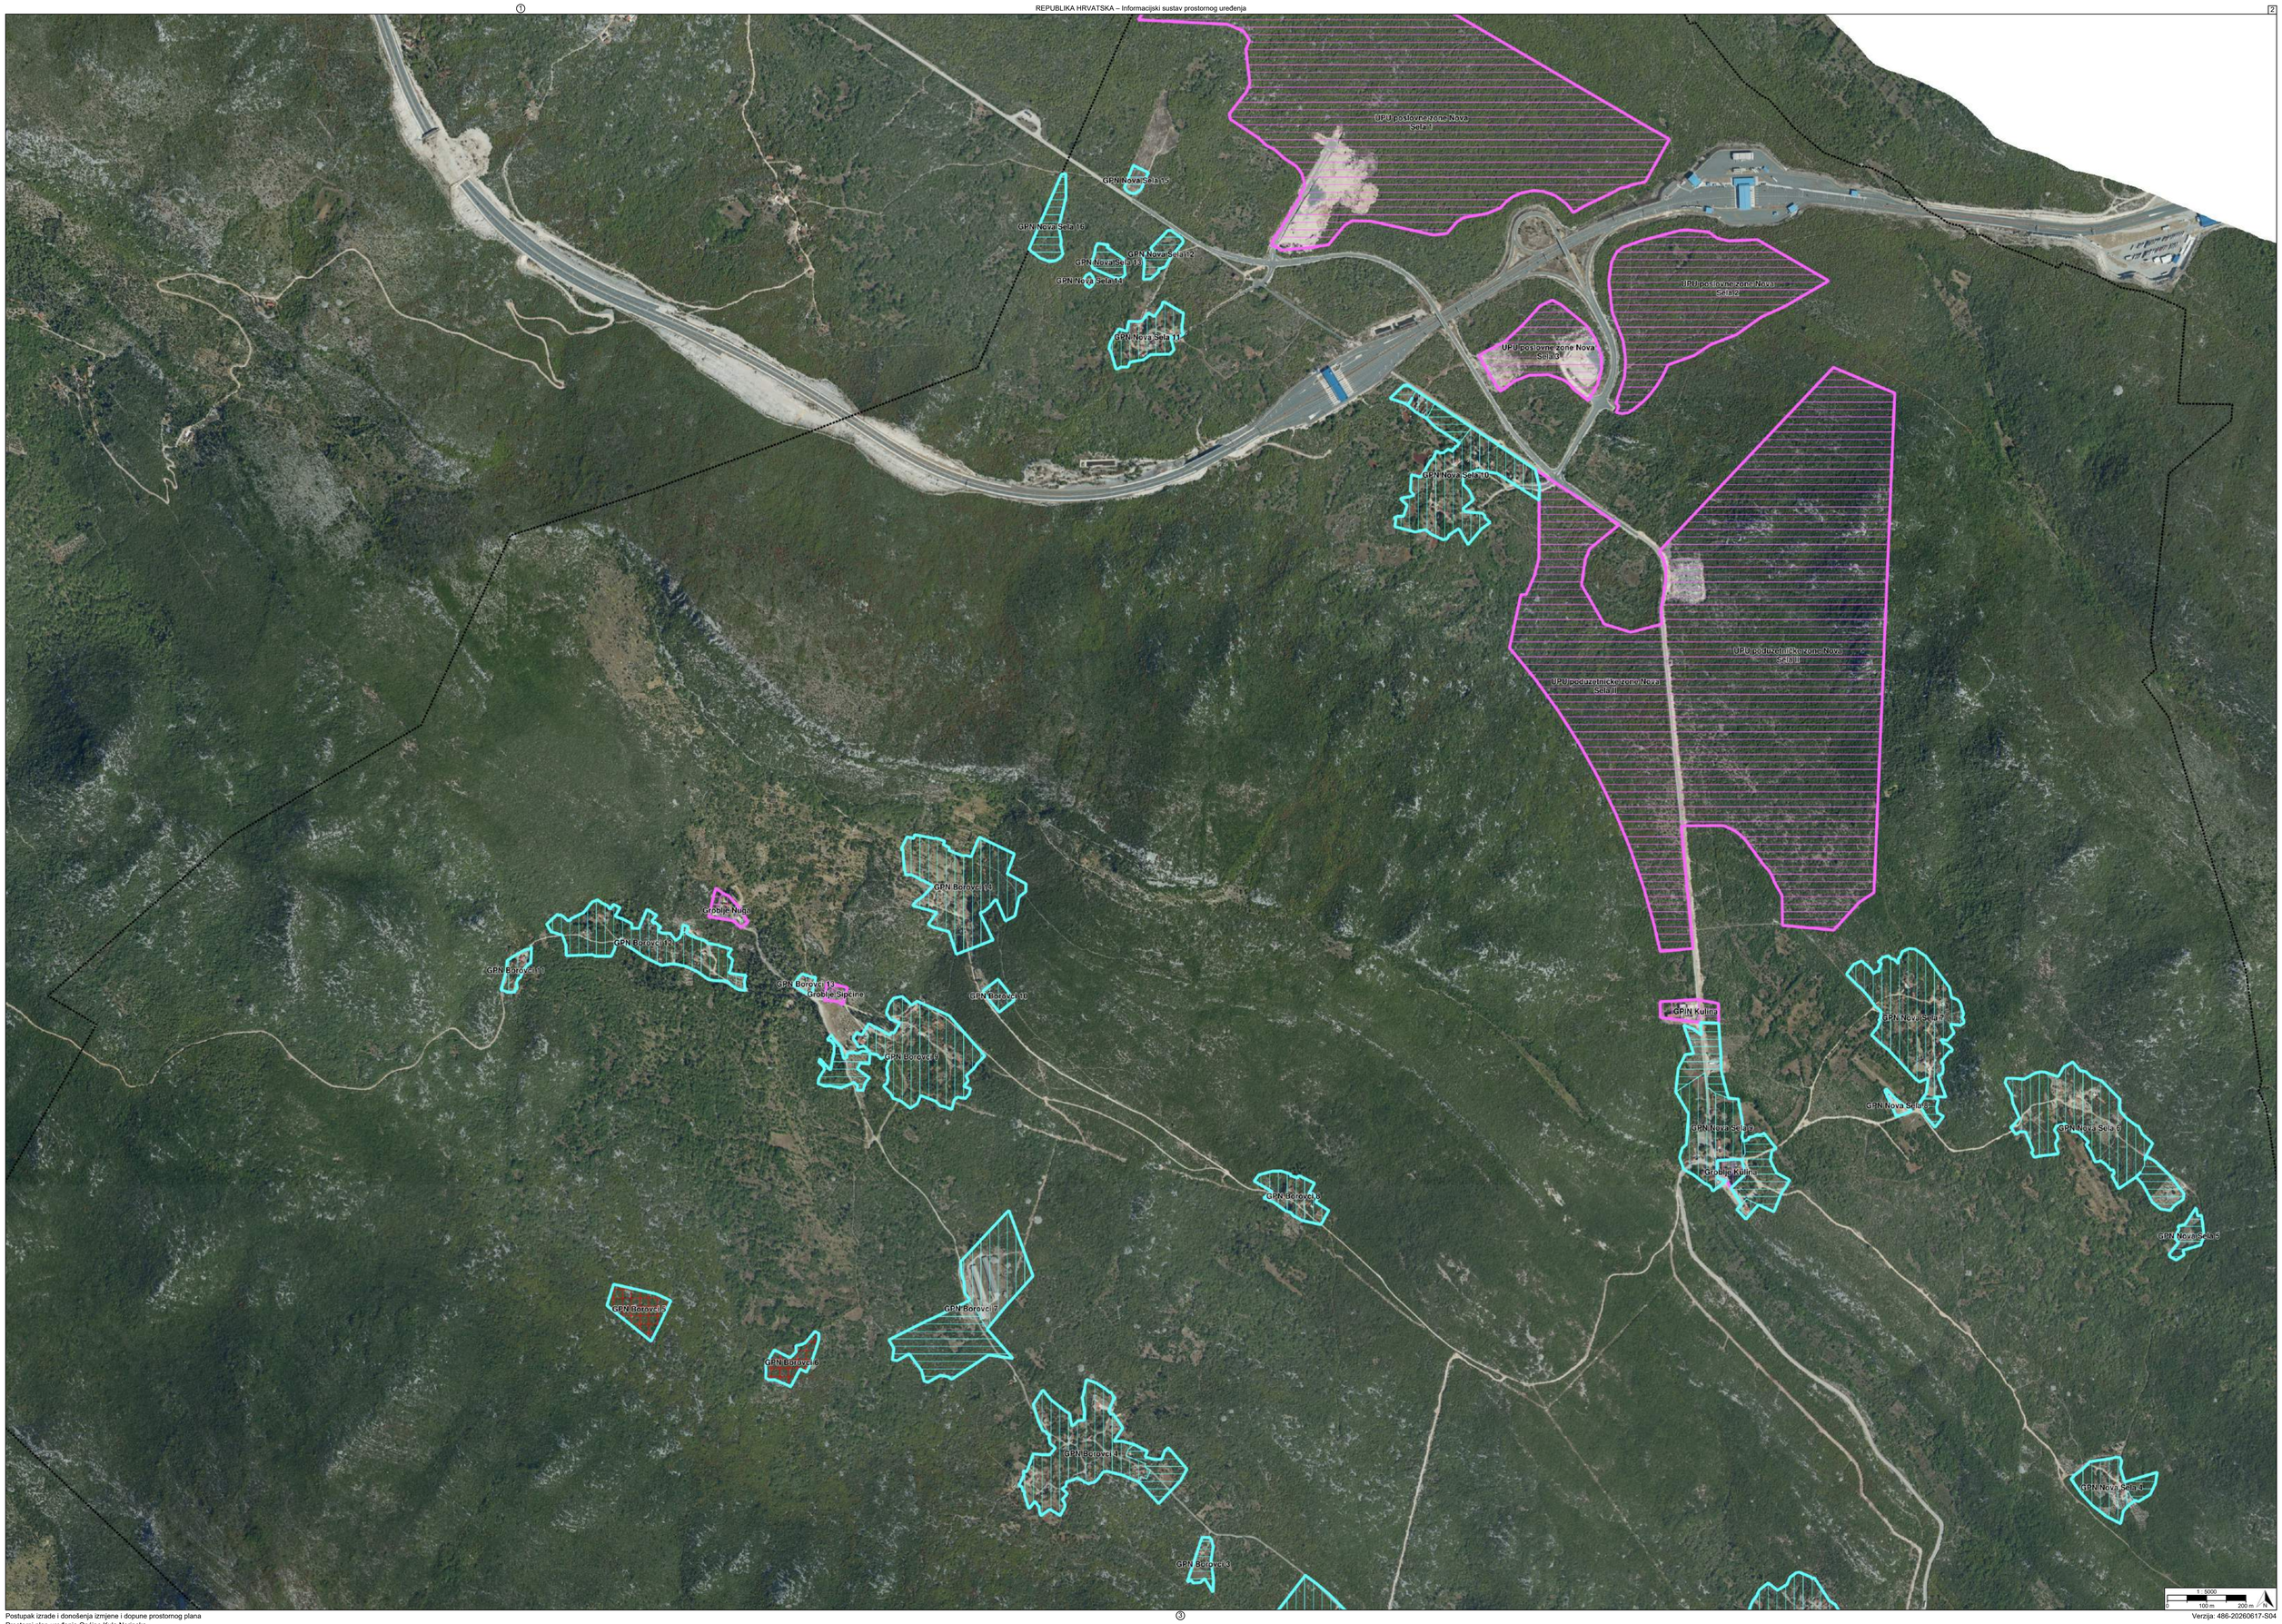

UPU poslovne zone Nova
1 : 5000
0
100 m
200 m


UPU poslovne zone Nova Sela I
GPN Nova Sela 13
GPN Nova Sela 16
GPN Nova Sela 12
GPN Nova Sela 11
GPN Nova Sela 14
GPN Nova Sela 11
UPU poslovne zone Nova Sela II
UPU poslovne zone Nova Sela III
GPN Nova Sela 10
UPU poduzetničke zone Nova Sela III
UPU poduzetničke zone Nova Sela II
GPN Borovci 14
Groblje Nuba
GPN Borovci 12
GPN Borovci 11
GPN Borovci 13
Groblje Sipčine
GPN Borovci 10
GPN Borovci 9
GPN Kulina
GPN Nova Sela 7
GPN Nova Sela 8
GPN Nova Sela 9
Groblje Kulina
GPN Nova Sela 6
GPN Nova Sela 5
GPN Borovci 5
GPN Borovci 6
GPN Borovci 7
GPN Borovci 8
GPN Borovci 4
GPN Nova Sela 4
GPN Borovci 3
1 : 5000
0 100 m 200 m
N


GPN Borovci 2
GPN Nove Selce
GPN Borovci 1
GPN Nove Selce 1
GPN Desne 1
GPN Desne 2
GPN Desne 3
GPN Desne 4
GPN Desne 5
Groblje Desne
GPN Desne 6
1 : 5000
0
100 m
200 m
N