

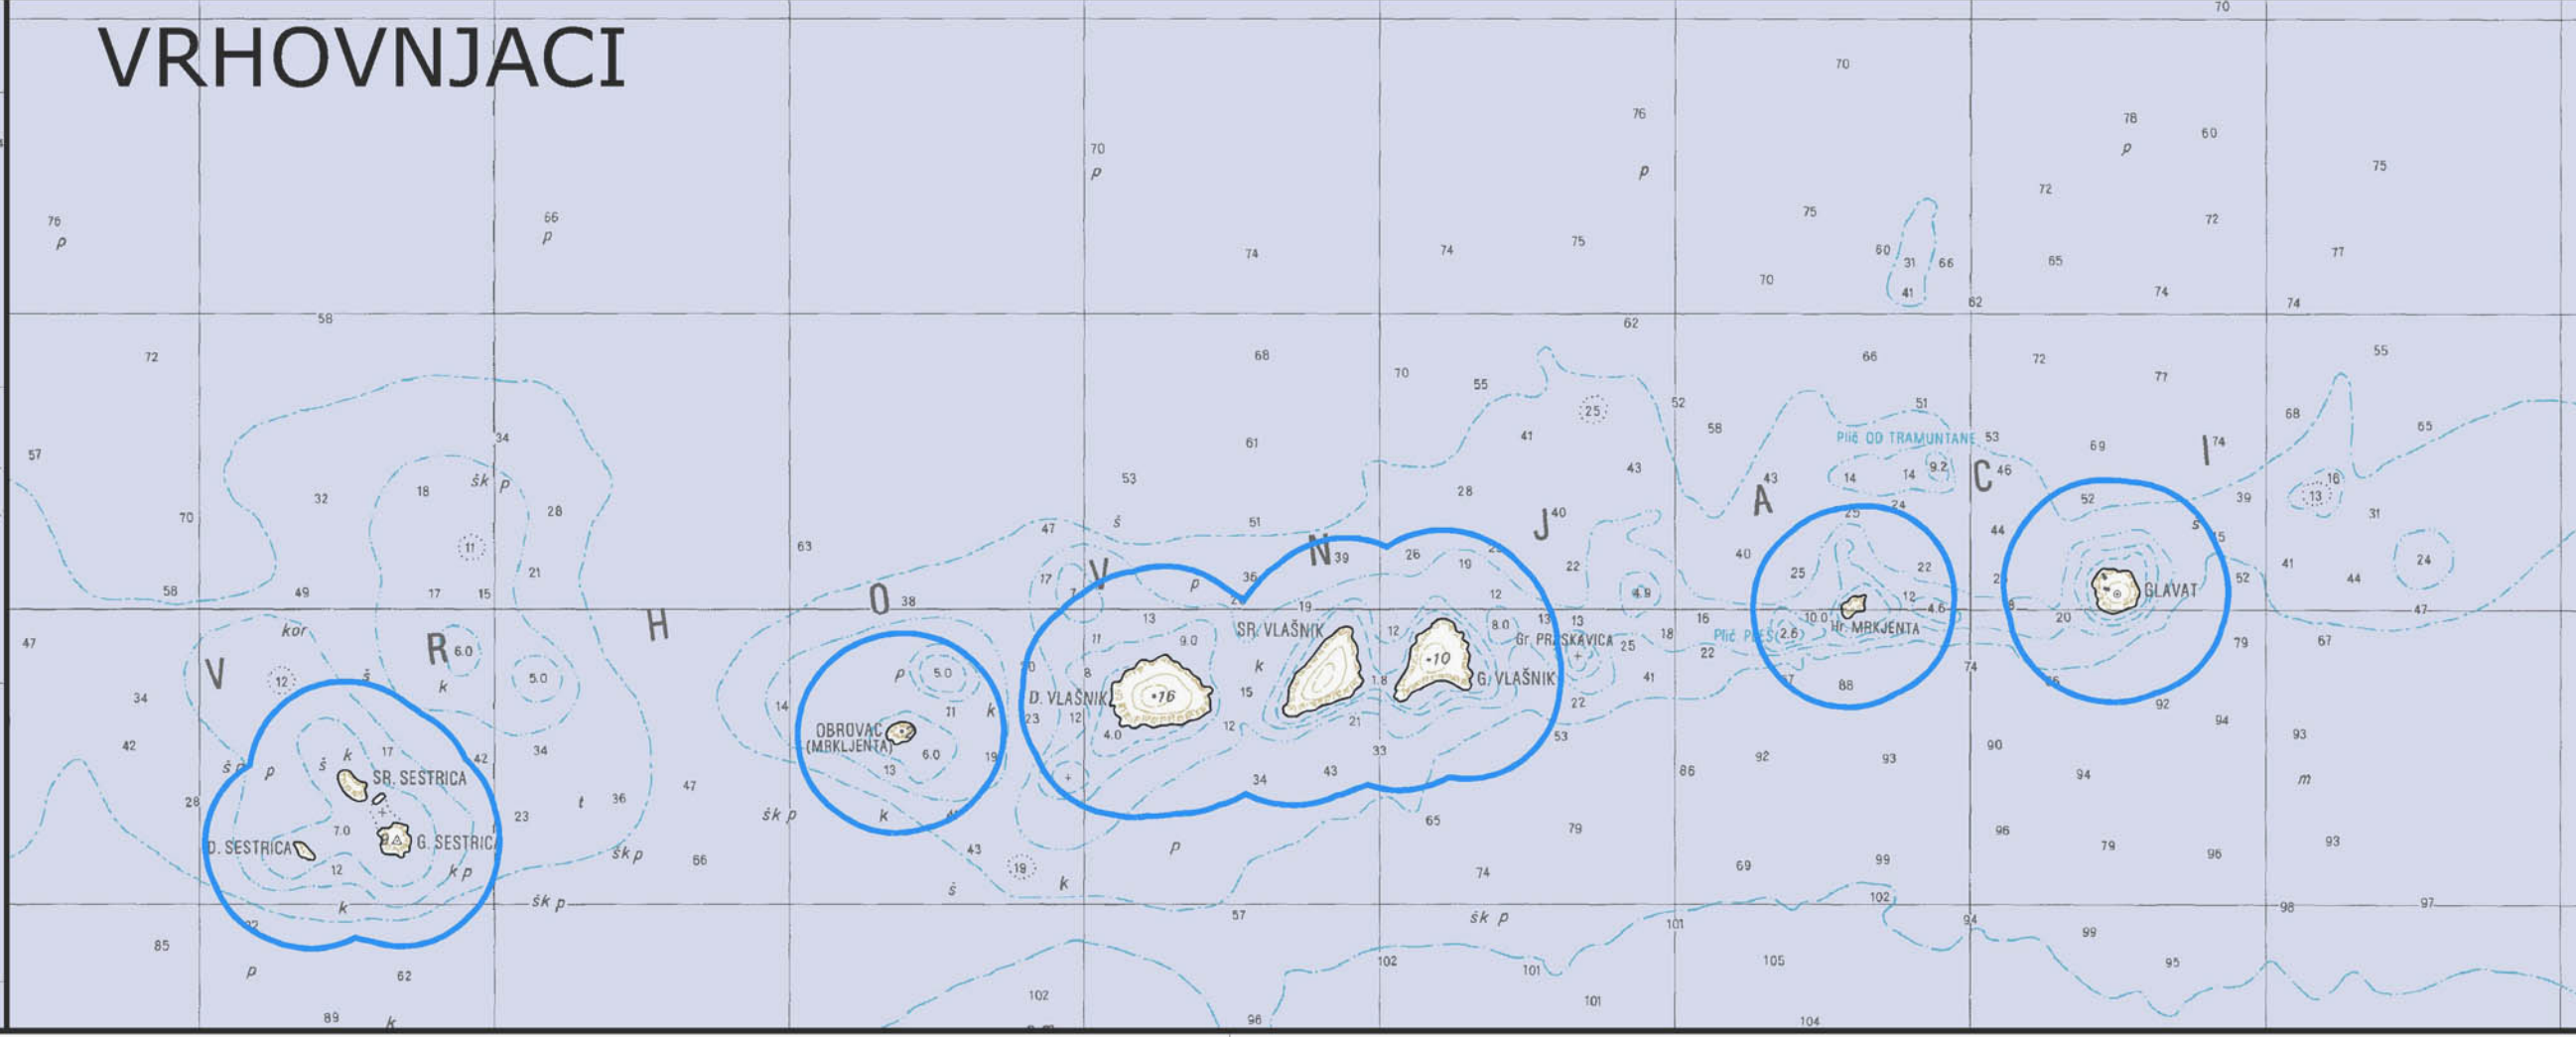
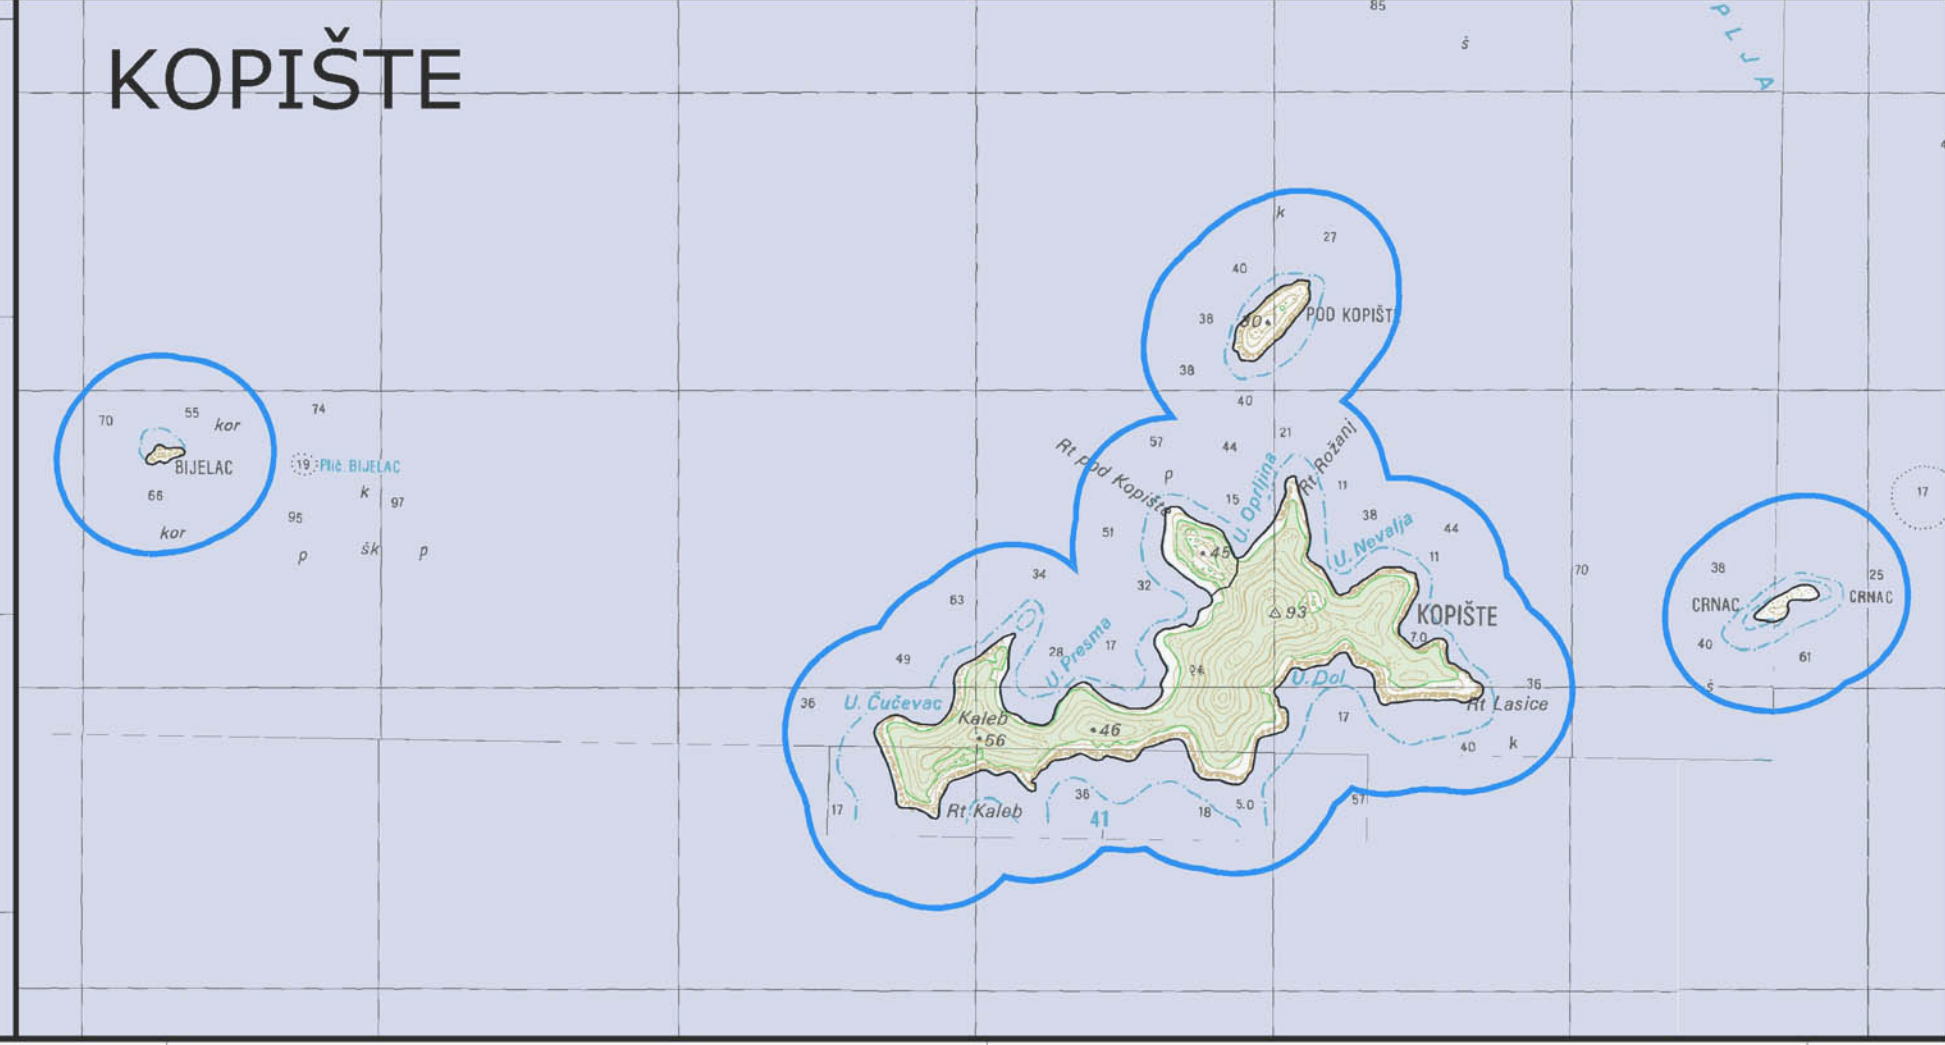


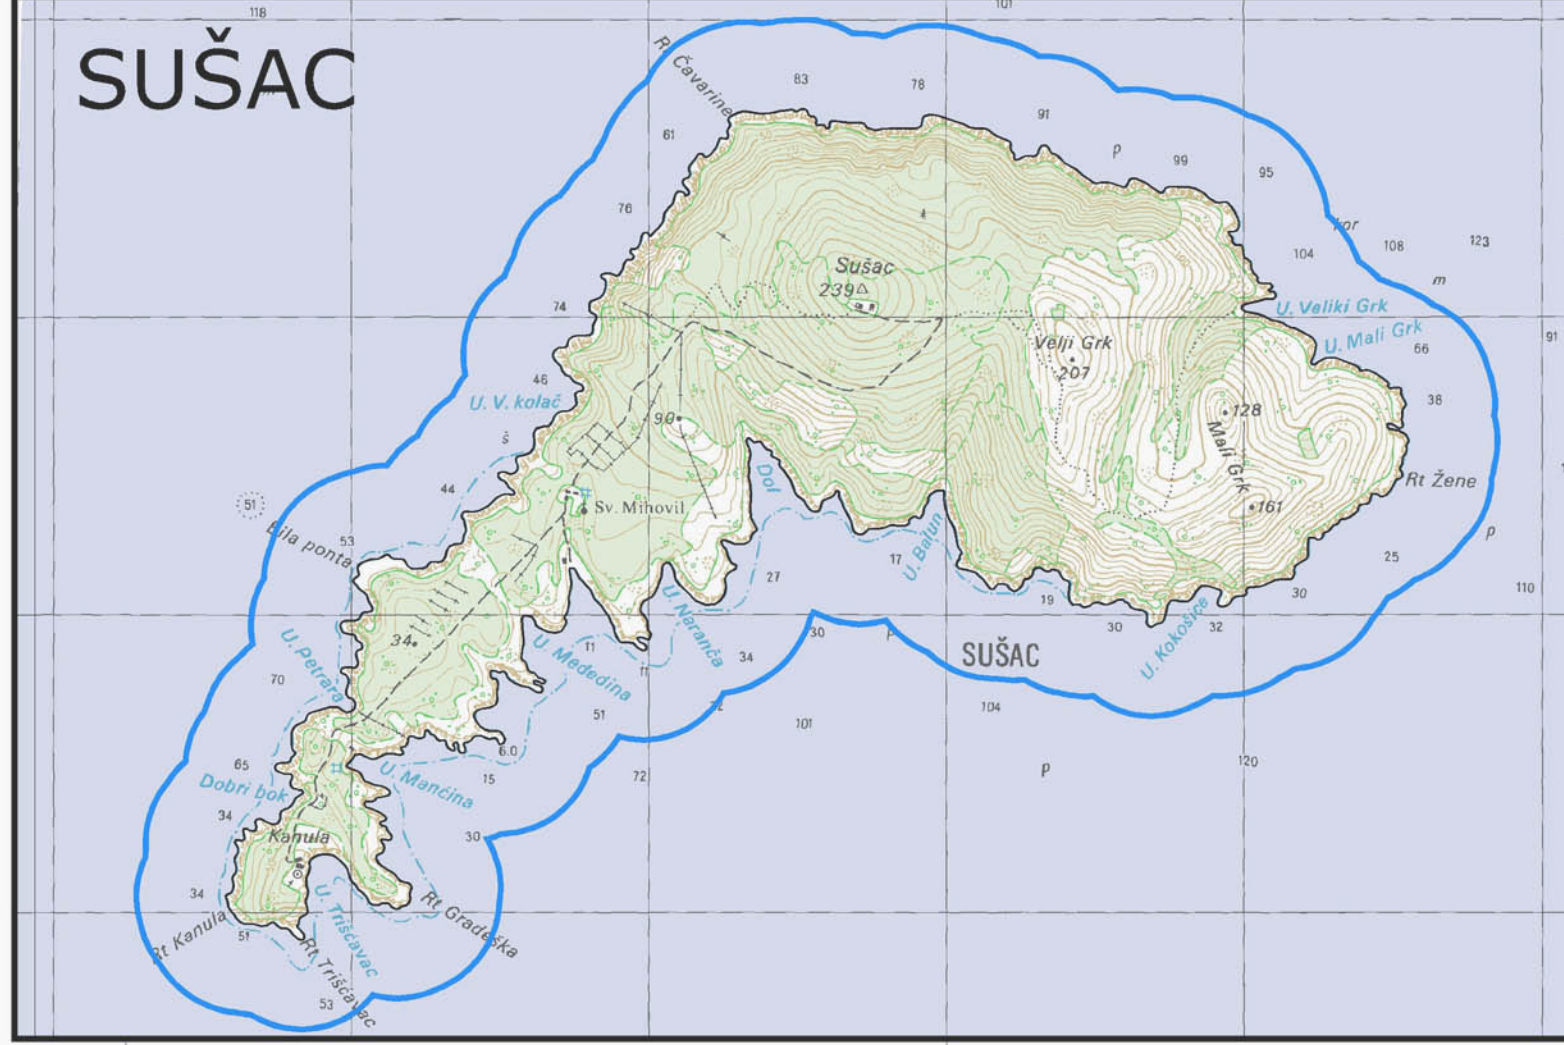

-  Granica naselja
-  Granica zaštićenog obalnog područja mora
- UREĐENJE ZEMLJIŠTA**
-  ozelenjavanje
-  potencijalno navodnjavane površine (melio. jed. 1.2.)
- ZAŠTITA POSEBNIH VRIJEDNOSTI I OBILJEŽJA**
-  opožareno šumsko područje - rekultiviranje
-  područje ugroženo bukom
- PODRUČJA I DJELOVI PRIMJENE PLANSKIH MJERA ZAŠTITE**
-  obuhvat obavezne izrade prostornog plana

PROSTORNI ODNOS LASTOVA I OSTALIH OTOKA

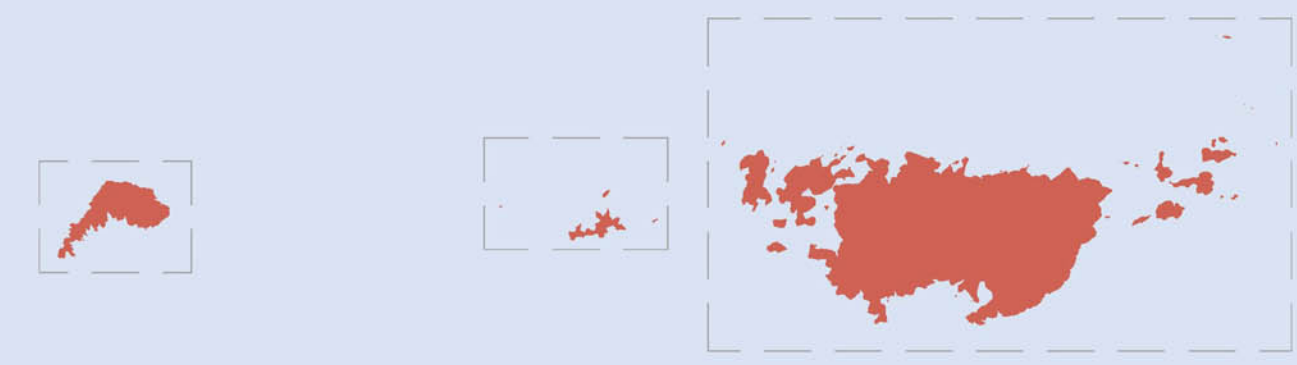

DUBROVAČKO - NERETVANSKA ŽUPANIJA OPĆINA LASTOVO	
PROSTORNI PLAN UREĐENJA OPĆINE LASTOVO IZMJENE I DOPUNE	
UVJETI KORIŠTENJA I ZAŠTITE PROSTORA-PODRUČJA PRIMJENE POSEBNIH MJERA UREĐENJA I ZAŠTITE	
Broj kartografskog prikaza: 3C	Mjerilo kartografskog prikaza: 1:25 000
Odluka o izradi izmjena i dopuna Prostornog plana uređenja Općine Lastovo : Službeni glasnik Općine Lastovo, br.03/2012	Odluka predstavničkog tijela o donošenju Izmjena i dopuna Prostornog plana uređenja Općine Lastovo Službeni glasnik Općine Lastovo br. 5/14
Javna rasprava objavljena je 09.02.2013.	Javni uvid održan je od 19.02.2013. do 05.03.2013.
Javna rasprava objavljena je 14.10.2013.	Javni uvid održan je od 22.10.2013. do 05.11.2013.
Pečat tijela odgovornog za provođenje javne rasprave:	Odgovorna osoba za provođenje javne rasprave:
M.P.	Leo Katić
Koordinator izrade Plana:	Leo Katić
Pravna osoba koja je izradila Plan: ASK ATELIER d.o.o., Zagreb, Trg N. Š. Zrinskog 17	
Pečat pravne osobe koja je izradila plan:	Odgovorna osoba:
M.P.	Azra Suljić, dipl. ing. arh.
Odgovorni vođa/je izrade Plana:	- Azra Suljić, dipl. ing. arh., ov. arh.
- Za ASK Atelier d.o.o.:	
Stručni tim ASK ATELIERA d.o.o. u izradi plana:	
1. Marija Premušić Anđić, dipl. ing. arh.	4. Estera Gobac Trninić, dipl. ing. bio.
2. Azra Suljić, dipl. ing. arh.	5. Tajana Žuković, dipl. tur.
3. Mate Curić, dipl. ing. grad.	6. Ivan Zupanc, prof.
Pečat predstavničkog tijela:	Predsjednik predstavničkog tijela:
M.P.	Ljubo Jurica
Istovjetnost ovog prostornog plana s izvornikom ovjerava:	Pečat nadležnog tijela:
(Ime, prezime, potpis)	M.P.