


# TUMAČ ZNAKOVLJA

## GRANICE

 OBUHVAT PLANA


## NAMJENA POVRŠINA


**GOSPODARSKA NAMJENA:**  
 POSLOVNA (K1 - pretežito uslužna, K2 - pretežito trgovačka, K3 - komunalno servisna,  
 PROIZVODNA (I1 - pretežito industrijska, I2 - pretežito zanatska)

 POVRŠINE INFRASTRUKTURNIH SUSTAVA

 PROMETNE POVRŠINE

 VODENE POVRŠINE - VODOTOCI

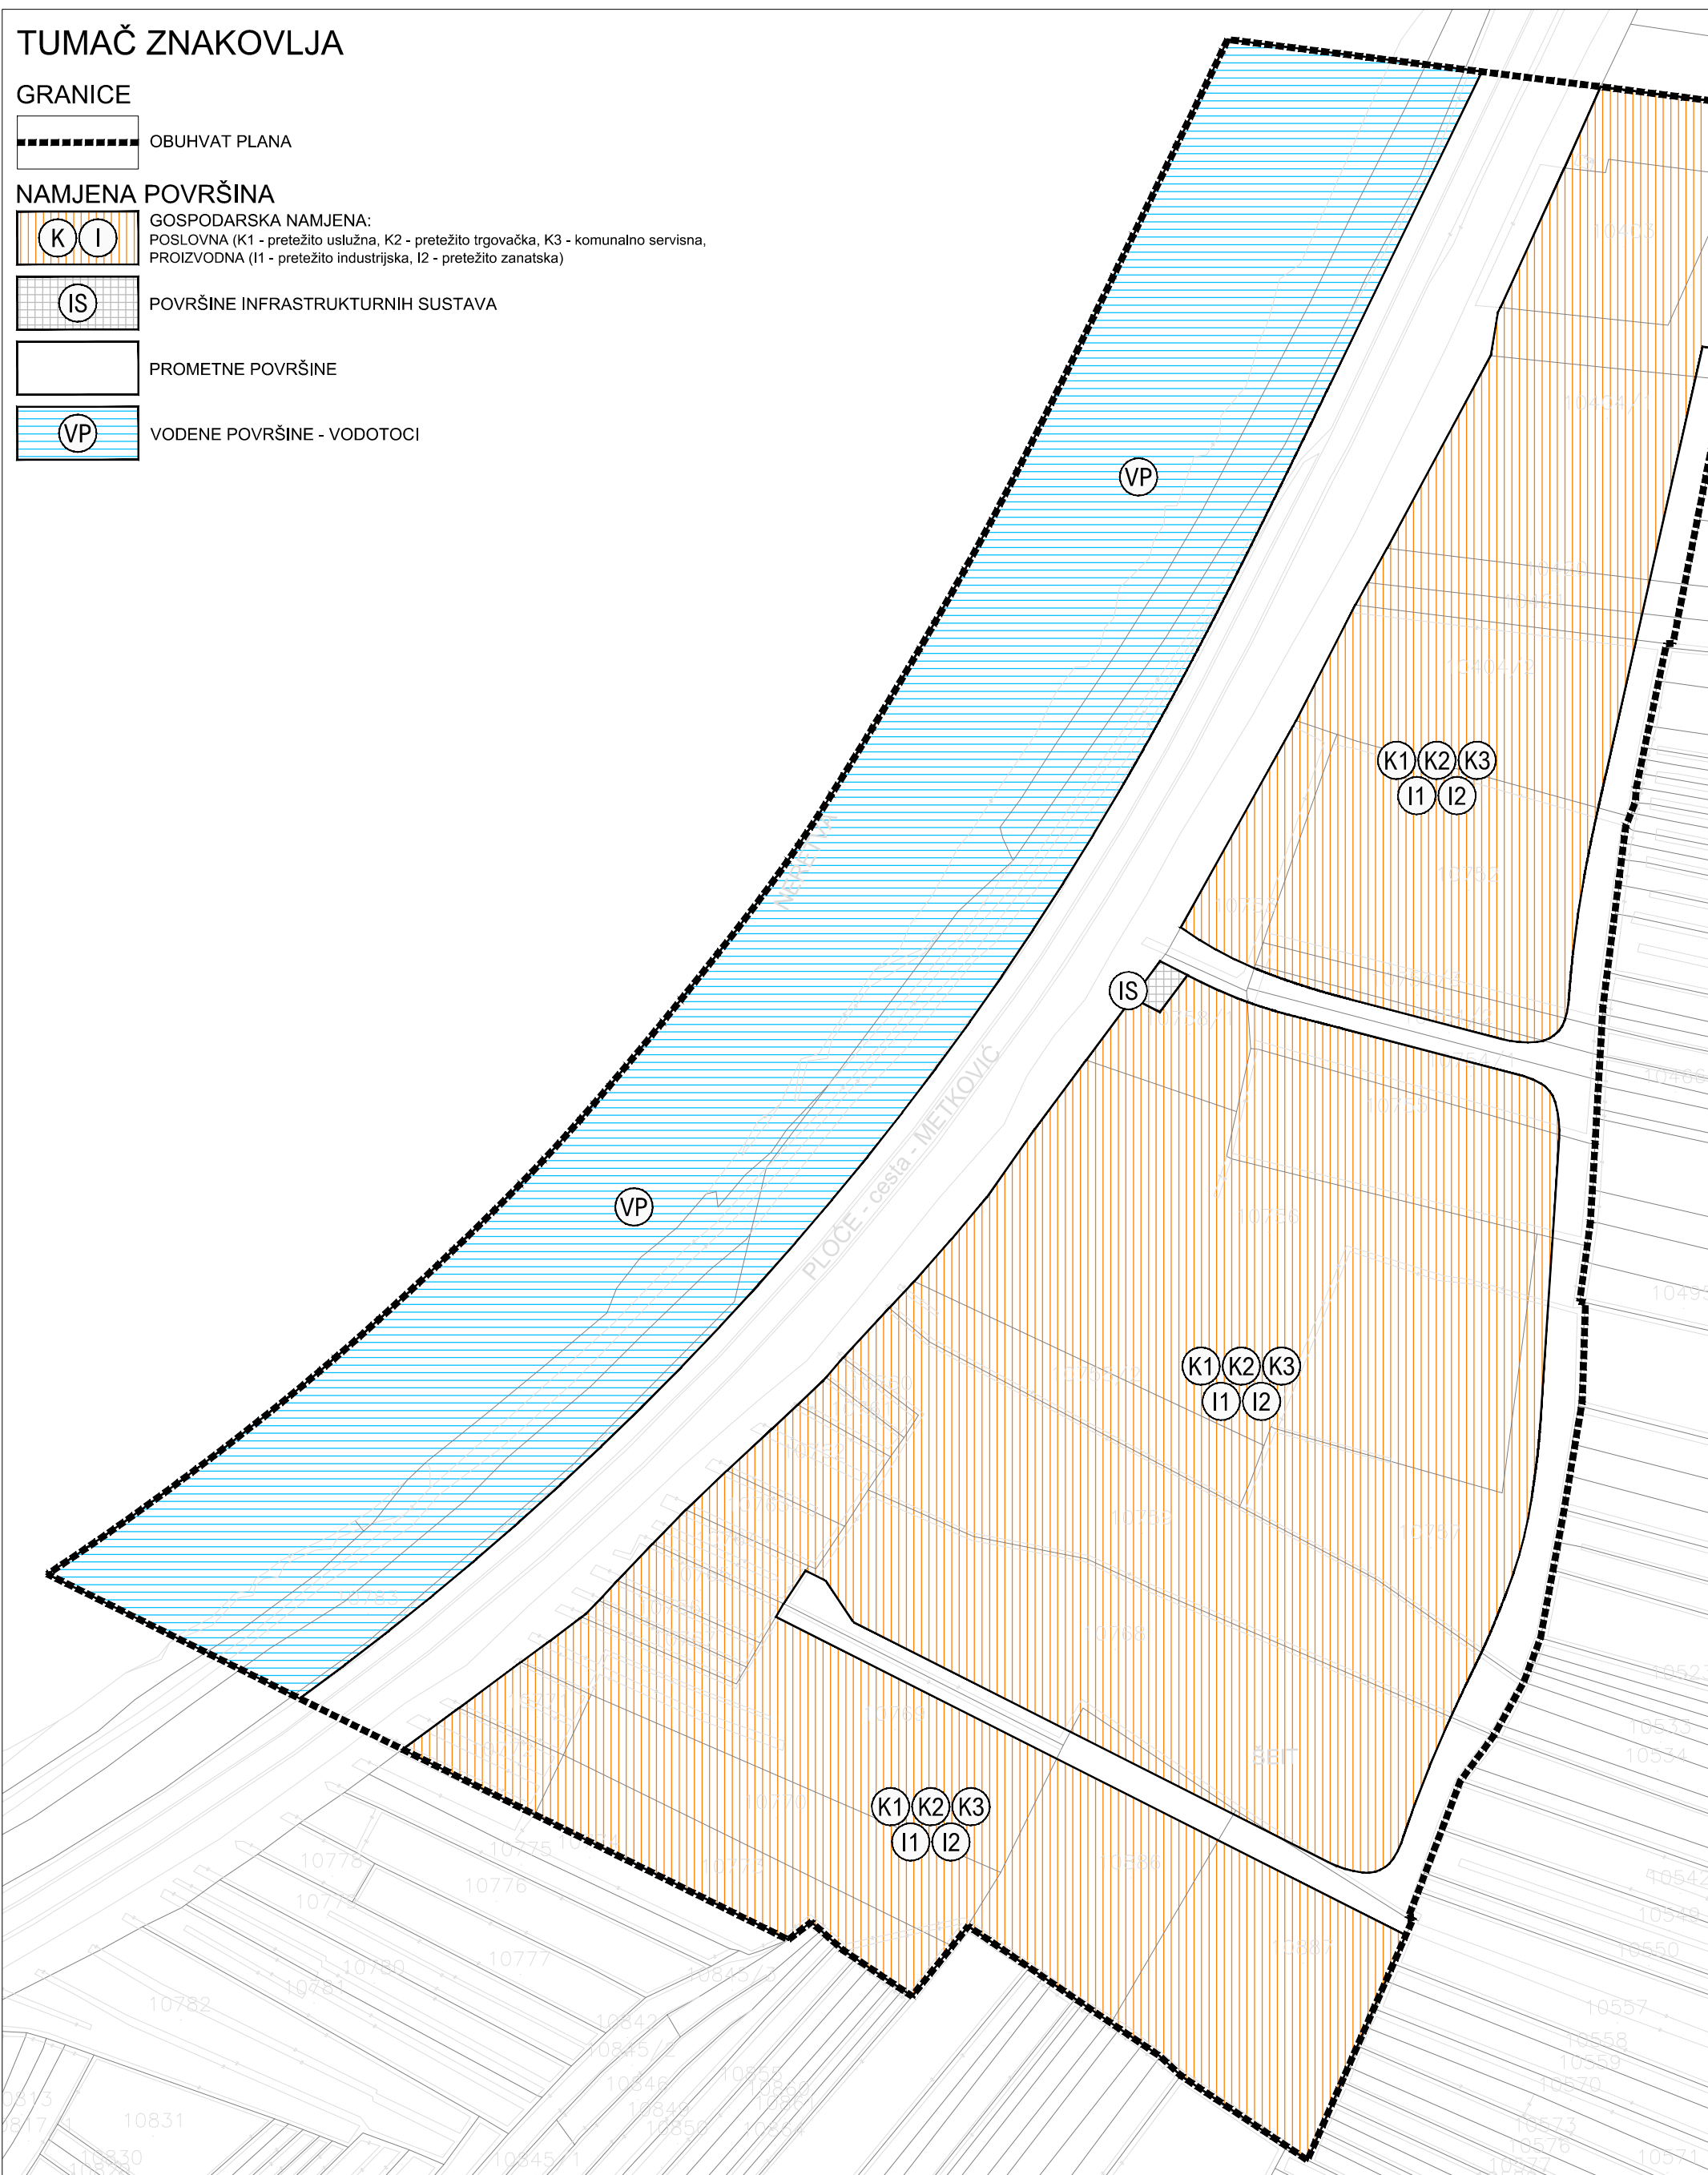

<p><b>0,1ha MJ 1:2000</b></p> <p><b>100m 200m</b></p> 	
<p>Županija: DUBROVAČKO-NERETVANSKA                  Grad: METKOVIĆ                  Naziv prostornog plana: UPU POSLOVNE ZONE METERIZI</p>	
<p>Naziv kartografskog prikaza: KORIŠTENJE I NAMJENA POVRŠINA</p>	
<p>Broj kartografskog prikaza: 1.</p>	<p>Mjerilo kartografskog prikaza: 1:2000</p>
<p>Odluka o izradi:                  Neretvanski glasnik 2/21</p>	<p>Odluka o donošenju:                  Neretvanski glasnik 8/23</p>
<p>Javna rasprava objavljena:                  u "Slobodnoj Dalmaciji", 10. veljače 2023.</p>	<p>Javni uvid održan:                  od 13. veljače 2023. do 14. ožujka 2023.</p>
<p>Pečat tijela odgovornog za provođenje javne rasprave:</p>	<p>Odgovorna osoba za provođenje javne rasprave:                  _____                  Dalibor Milan, dipl.iur.</p>
<p>Pravna osoba koja je izradila plan:</p>	<p><b>AKTERACIJA</b>                  Akteracija d.o.o. - Zagreb</p>
<p>Pečat pravne osobe koja je izradila plan:</p>	<p>Odgovorna osoba:                  _____                  Ivan Kapović, mag.ing.arch.</p>
<p>Voditelj izrade plana:</p>	<p>_____</p> <p>Ivan Kapović, mag.ing.arch.</p>
<p>Stručni tim u izradi plana:                  Ivan Kapović, mag.ing.arch.                  Nina Kelava, dipl.ing.arh.                  Petar Cigetić, struč.spec.ing.aedif.                  Sanjin Sabljak, dipl.ing.arh.</p>	<p>Predsjednik Gradskog vijeća:                  _____                  Hrvoje Bebić, mag.oec.</p>
<p>Pečat Gradskog vijeća:</p>	<p>Pečat nadležnog tijela:                  _____</p>
<p>Istovjetnost ovog plana s izvornikom ovjerava:                  _____</p>	<p>...</p>