


UPU

RADELJEVIĆ - LIBERTAS

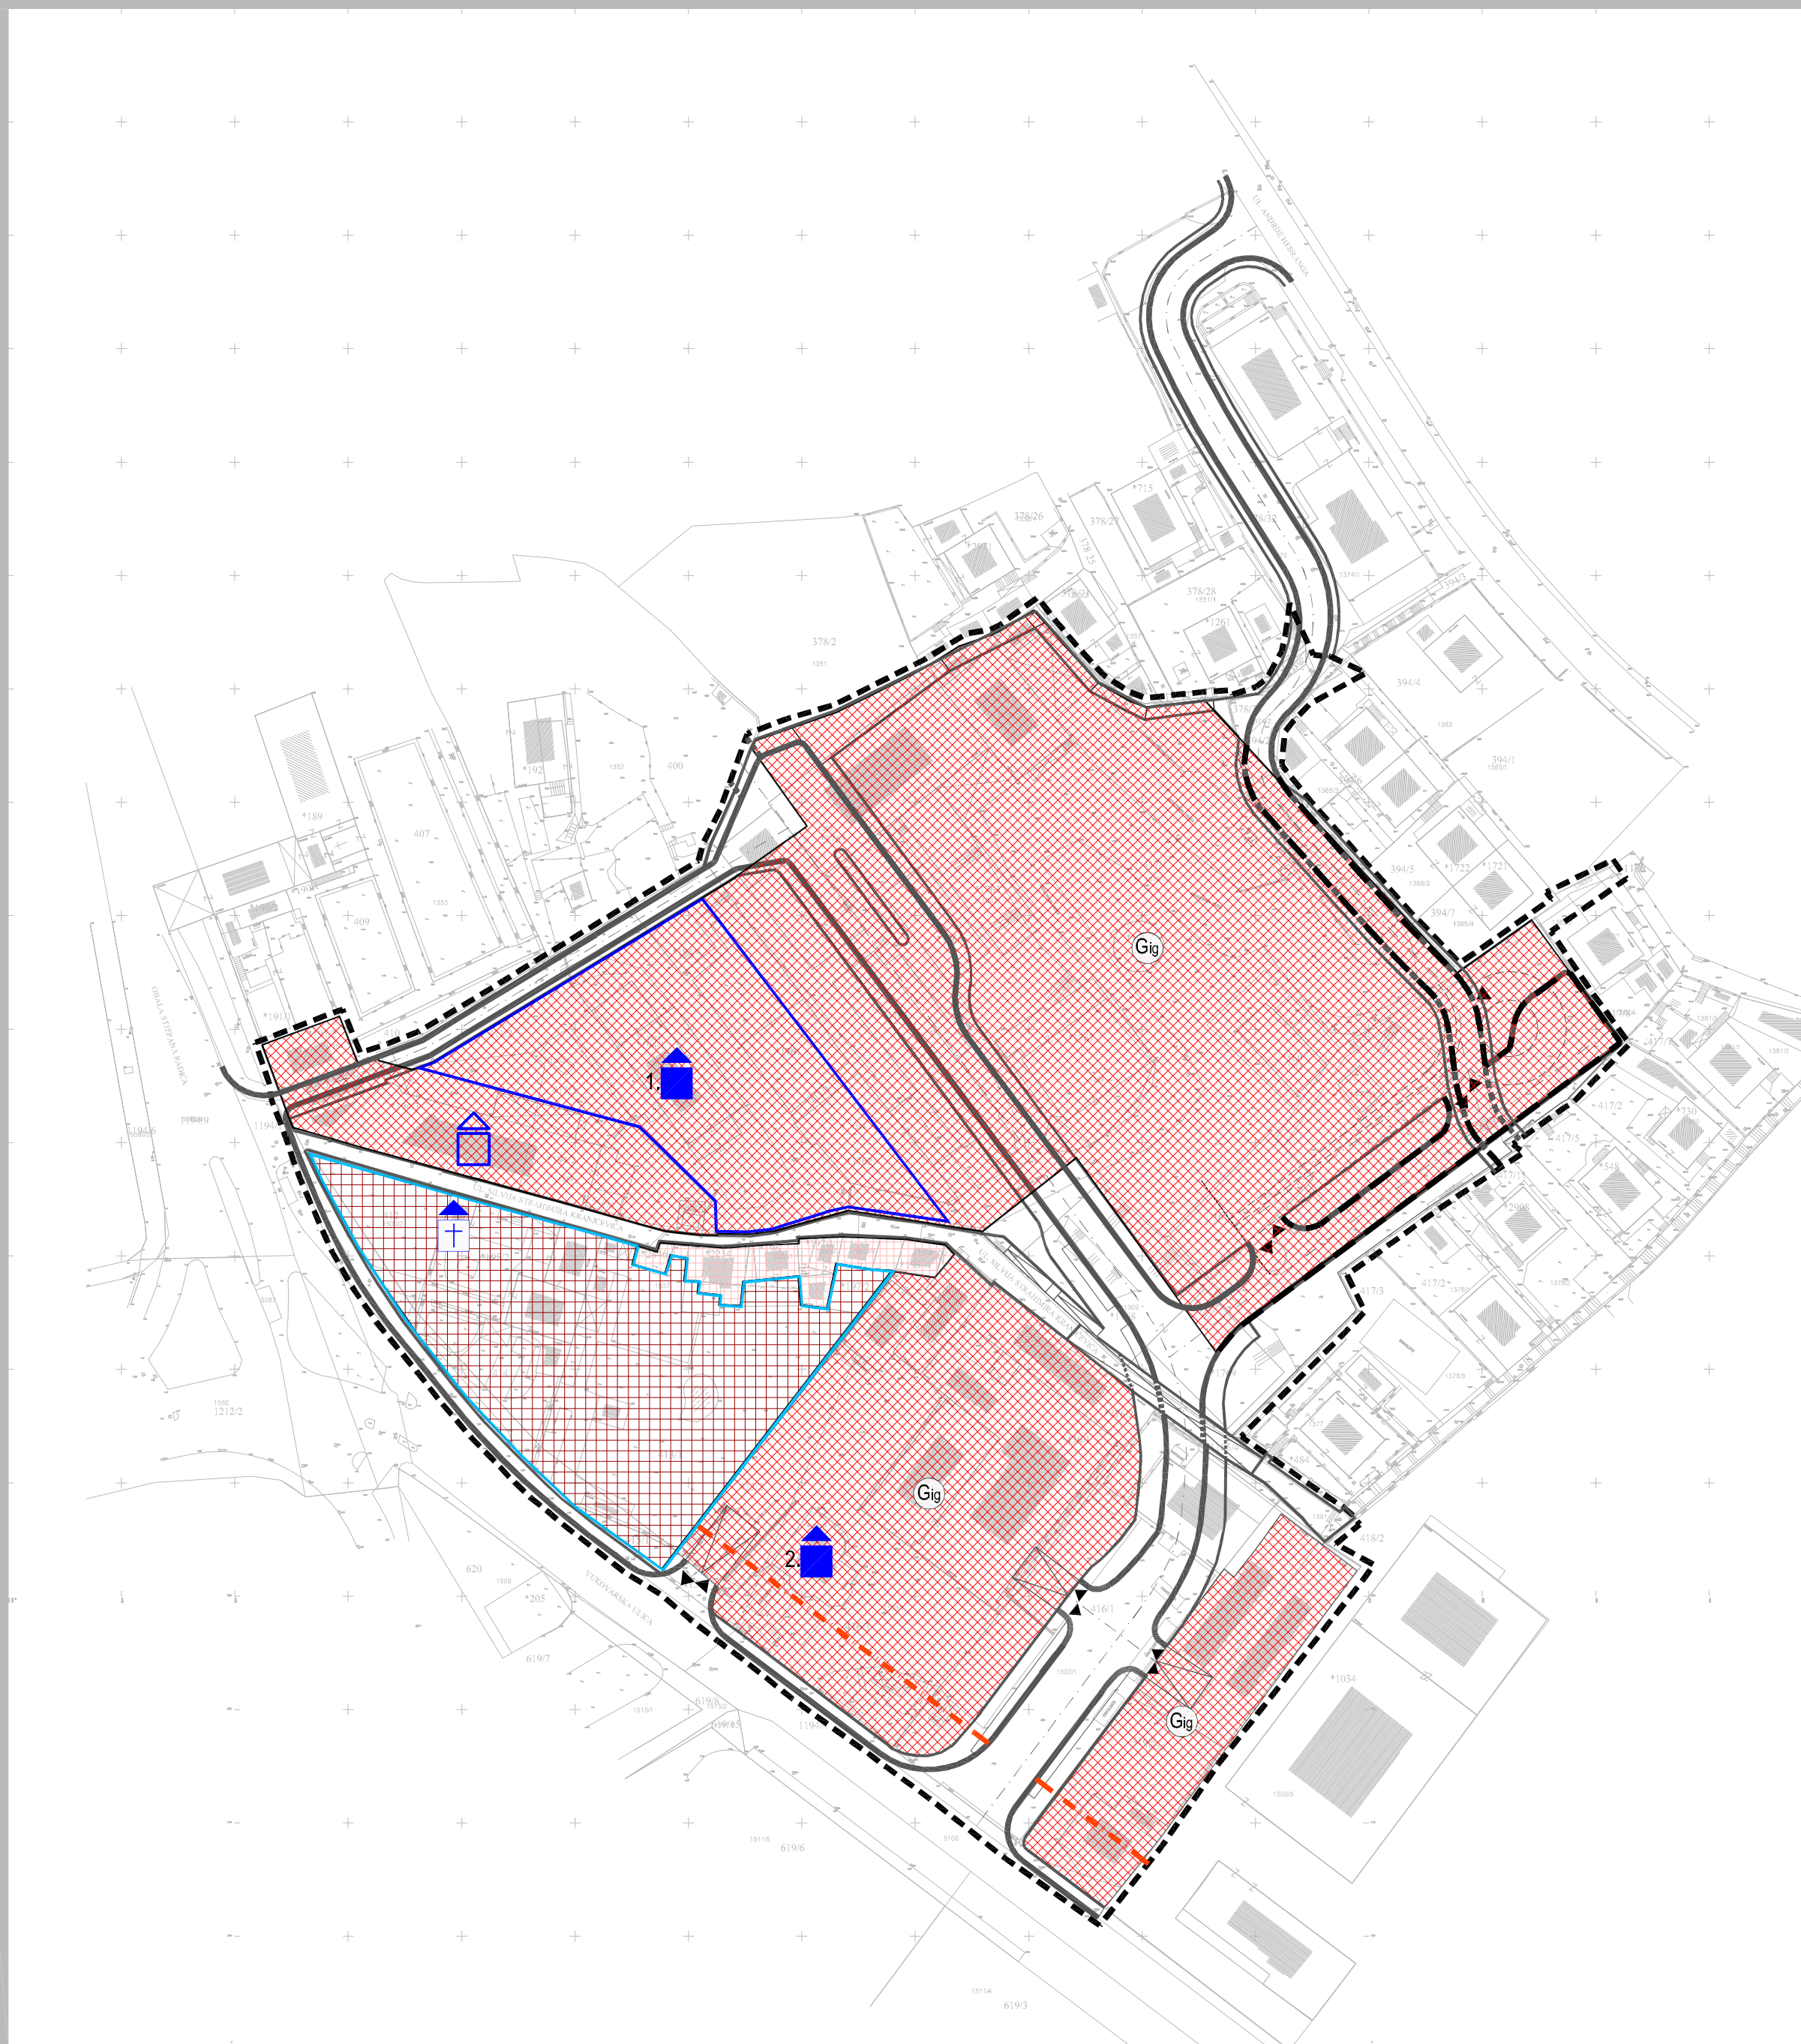

TUMAČ ZNAKOVA

- GRANICA OBUHVATA UPU-a
- SJEVERNA GRANICA KORIDORA VUKOVARSKÉ ULICE (ukupne širine 35m)
≡ GRAĐEVINSKI PRAVAC
- ▨ JEDNOOBITELJSKI (S-skupni)
- ▨ VIŠEOBITELJSKI (S-skupni)
- ▨ MJEŠOVITA GRADNJA
- ▨ CESTOVNE POVRŠINE
- ▨ KOLNO-PJEŠAČKE POVRŠINE
- ▨ PJEŠAČKE POVRŠINE
- ▨ ISTRAŽNI KORIDOR

$G_{ig} = 0,75$

K_s ukupni = 4,5

K_s nadzemnih etaža = max 3,0

v = visina objekata nije ograničena, ovisiti će o natječajnom rješenju

PODRUČJA POSEBNIH UVJETA KORIŠTENJA

- ▣ GRADITELJSKI SKLOP - REGISTRIRANO KULTURNO DOBRO
- Ljetnikovac Gradi-Vučić (Rješenje Klasa: UPII-612-08/07-06/0216)
- ▣ CIVILNA GRAĐEVINA - registrirano kulturno dobro
1. Ljetnikovac Bassogli-Gozze (Rješenje Klasa: UPII-612-08/06-05/0012)
2. Bivša upravna zgrada "Dubrovačkog električnog tramvaja" (Rješenje Klasa: UPII-612-08/08-05/05)
- ▣ CIVILNA GRAĐEVINA - evidentirano kulturno dobro
- Poslovna zgrada "Prvo dalmatinsko trgovačko društvo"
- ▣ SAKRALNA GRAĐEVINA
- kapelica ljetnikovca Gradi-Vučić (Rješenje Klasa: UPII-612-08/07-06/0216)

PODRUČJA POSEBNIH OGRANIČENJA U KORIŠTENJU

- ▣ OBLIKOVNO VRIJEDNO PODRUČJE - REGISTRIRANO
- zadržava se postojeće stanje
- ▣ OBLIKOVNO VRIJEDNO PODRUČJE - PREDLAŽE SE
- predlaže se valorizacija i rekonstrukcija nekadašnjeg renesansnog vrta

URBANISTIČKI PLAN UREĐENJA RADELJEVIĆ - LIBERTAS IZVORNIK

LIST 4.0.

NAČINI I UVJETI GRADNJE

Institut IGH d.d. J. Paskala 1, 10 000 Zagreb		0 10 50	↑
Županija:	DUBROVAČKO-NERETVANSKA	Općina:	GRAD DUBROVNIK
Naziv prostornog plana: URBANISTIČKI PLAN UREĐENJA RADELJEVIĆ - LIBERTAS			
Naziv kartografskog prikaza: NAČINI I UVJETI GRADNJE			
Broj kartografskog prikaza:	4,0.	Mjerilo kartografskog prikaza:	1 : 1 000
Odluka predstavničkog tijela o izradi plana (službeno glasilu): Službeni glasnik Grada Dubrovnika 06/08		Odluka predstavničkog tijela o donošenju plana (službeno glasilu): Službeni glasnik Grada Dubrovnika 03/11	
Javna rasprava (datum objave): Ponovljena Javna rasprava (datum objave): 30. listopada 2009. 09. prosinca 2010.		Javni uvid održan: od 09. studenog 2009. do 08. prosinca 2009. od 20. prosinca 2010. do 18. siječnja 2011.	
Pečat tijela odgovornog za provođenje javne rasprave:		Odgovorna osoba za provođenje javne rasprave: <u>Jelena Lončarić, dipl.iur.</u>	
Suglasnosti i mišljenja nadležnih organa uprave na plan: Mišljenje Zavoda za prostorno uređenje Dubrovačko-neretvanske županije, Klasa: 350-01/10-01/85, Urbroj: 2117/1-21/1-11-7, od 16. ožujka 2011. Suglasnost Ministarstva zaštite okoliša, prostornog uređenja i graditeljstva, Uprave za prostorno uređenje, Klasa: 350-02/11-13/30, Urbroj: 531-06-11-2, od 21. ožujka 2011.			
Pravna osoba / tijelo koje je izradilo plan: Institut IGH d.d. Zavod za prostorno planiranje		Mjesto i datum izrade plana: Dubrovnik, travanj 2011.	
Pečat pravne osobe / tijela koje je izradilo plan:		Odgovorna osoba: <u>dr.sc. Zrinka Rudež, dipl.ing.arh.</u>	
Kordinator plana i glavni planer: dr.sc. Zrinka Rudež, dipl.ing.arh.			
Stručni tim IGH u izradi plana: Nikša Begović, ing. Lea Đurović Ruso, dipl.ing.arh. Goran Gudelj, grad.teh. Ines Horvat, dipl.ing.arh. Dijana Kopanica, prof.		Vedran Kosović, dipl.ing.grad. Jure Marić, prof. dr.sc. Mara Marić, dipl.ing.agr. - ur.kraj. dr.sc. Zrinka Rudež, dipl.ing.arh.	
Pečat predstavničkog tijela:		Predsjednik predstavničkog tijela: <u>Olga Muratti, predsjednica Gradskog vijeća</u>	
Istovjetnost ovog plana sa izvornikom ovjerava:		Pečat nadležnog tijela:	