


UPU

RADELJEVIĆ - LIBERTAS

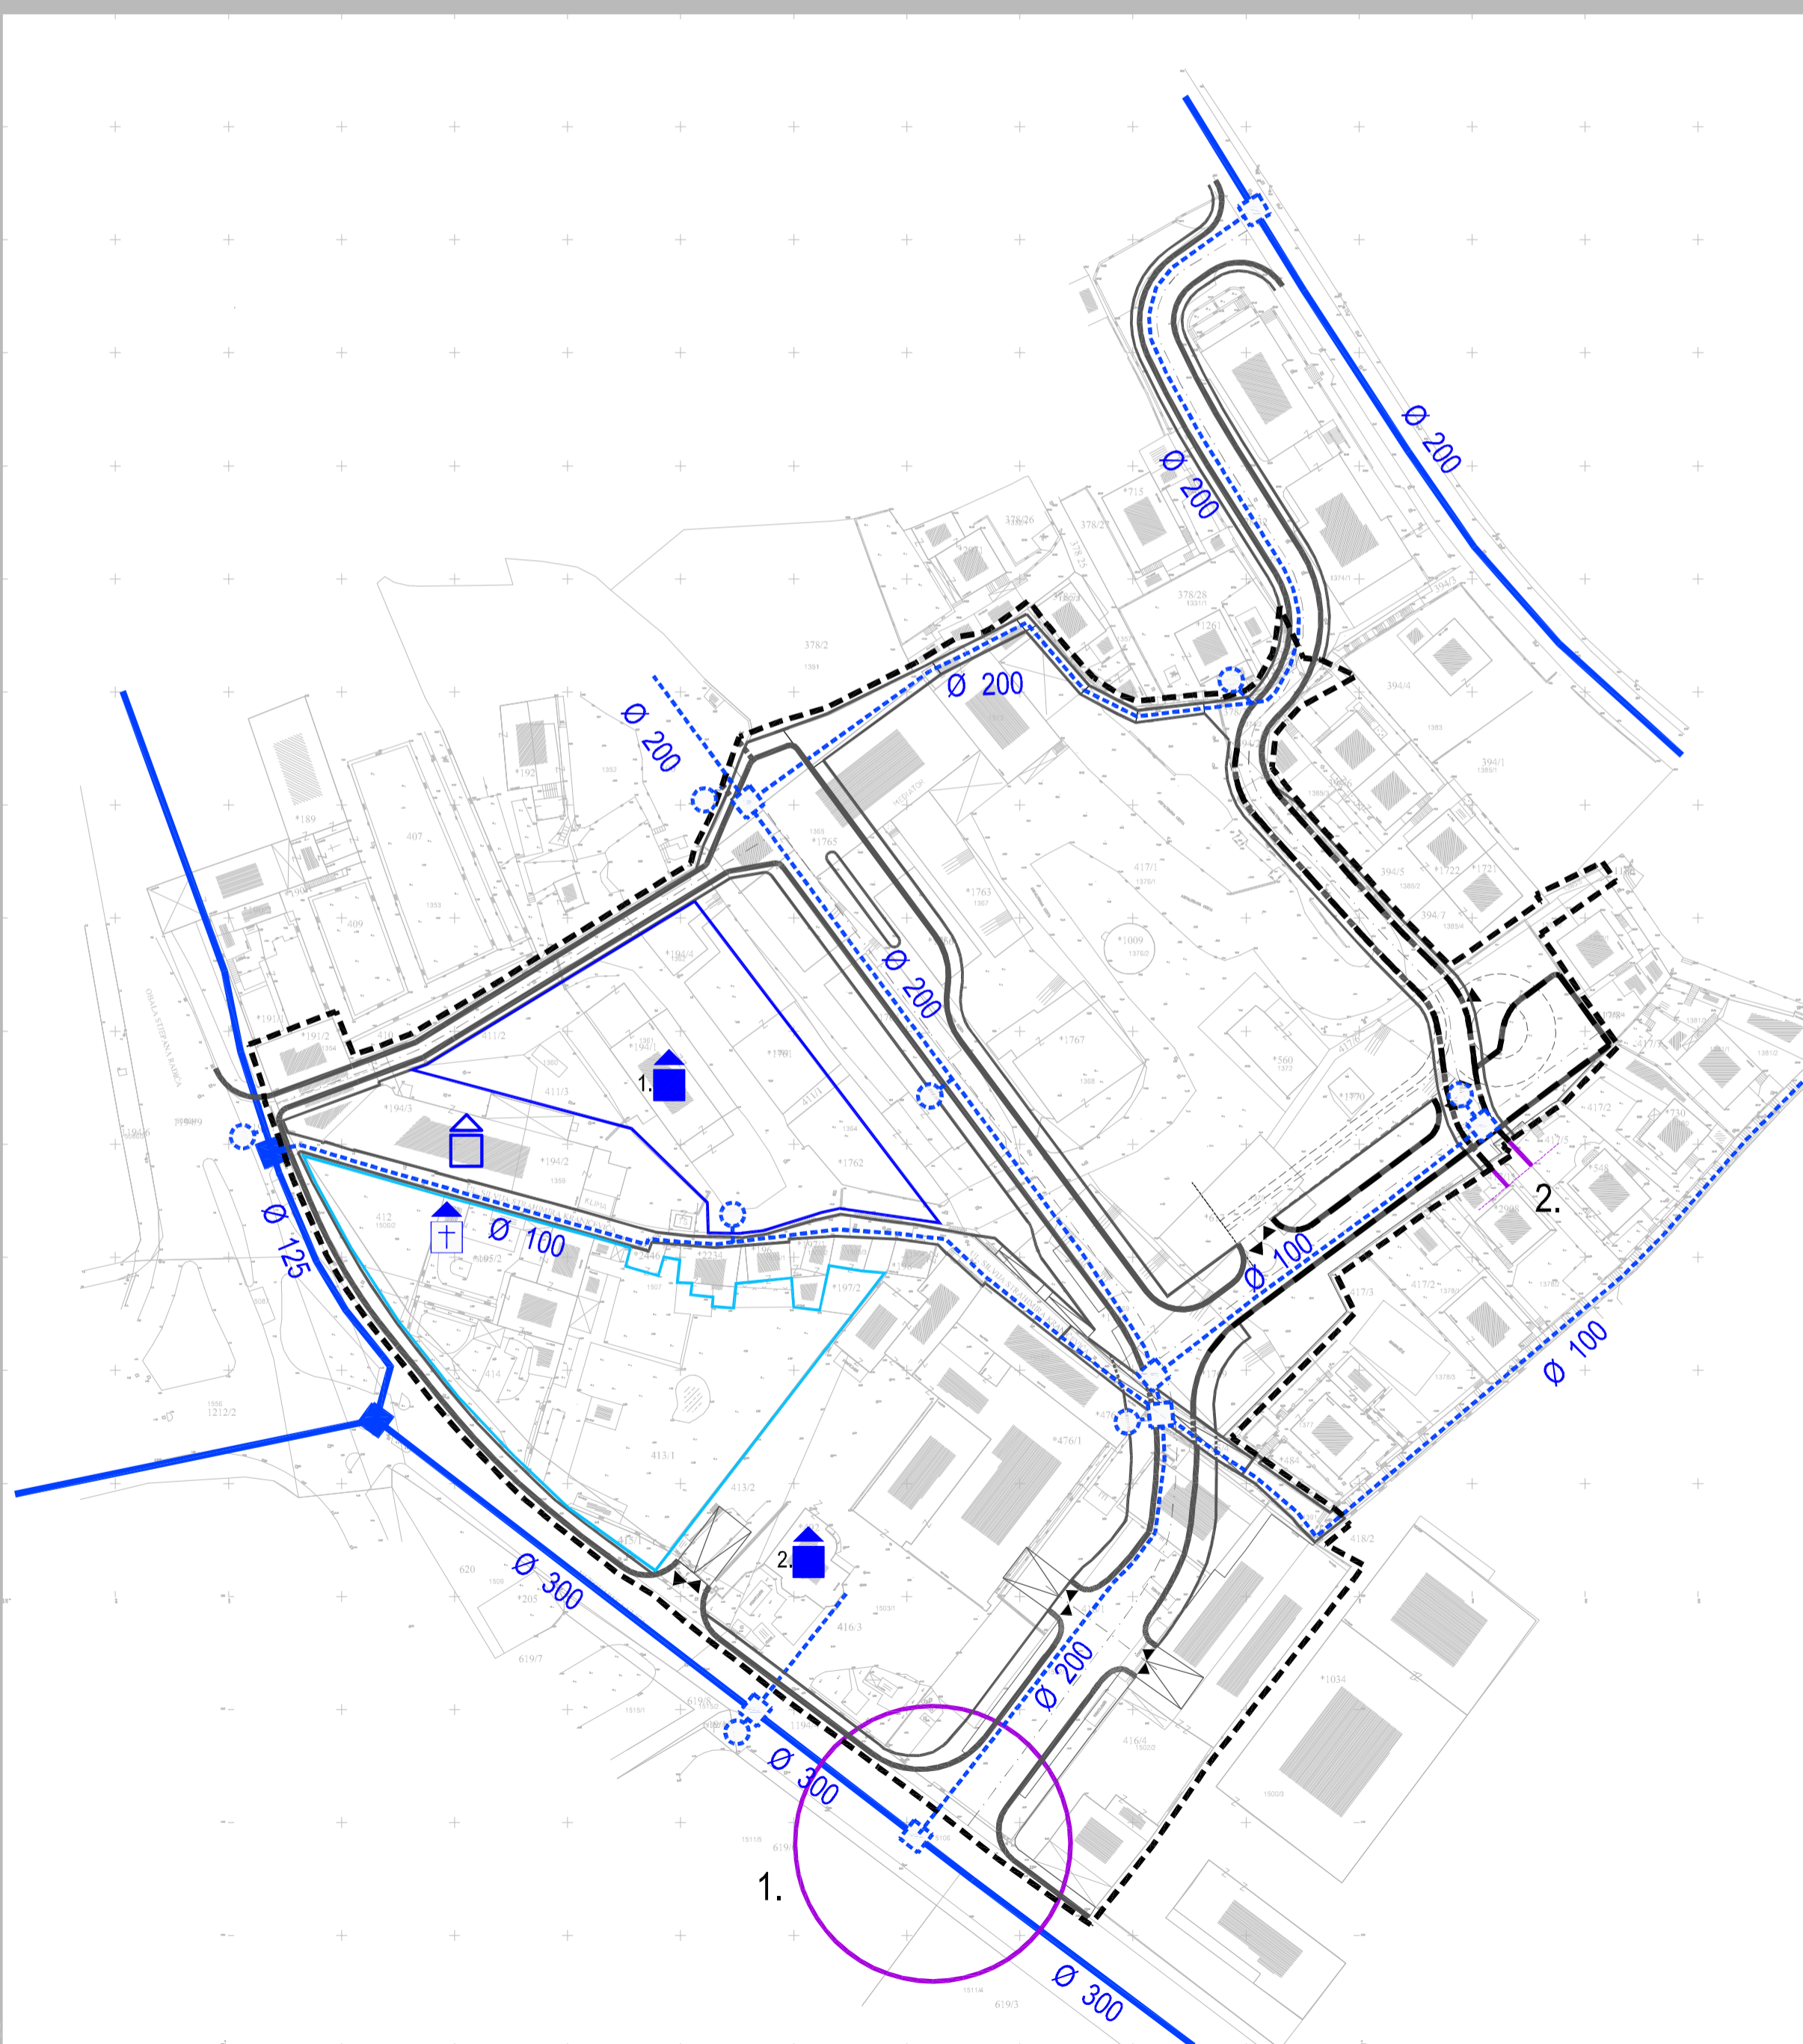

TUMAČ ZNAKOVA

- GRANICA OBUHVATA UPU-a
- VODOVOD
- - - PLANIRANI VODOVOD
- HIDRANT
- PLANIRANI HIDRANT
- ZASUNSKO OKNO
- PLANIRANO ZASUNSKO OKNO
- ▨ CESTOVNE POVRŠINE
- ▨ KOLNO-PJEŠAČKE POVRŠINE
- ▨ PJEŠAČKE POVRŠINE
- ▨ ISTRAŽNI KORIDOR
- ▨ POTREBNA RAZRADA PUTEM POSEBNE PROJEKTNE DOKUMENTACIJE

1. raskrižje na Vukovarskoj ulici
2. spiralna rampa - veza na ulicu Šipčine

PODRUČJA POSEBNIH UVJETA KORIŠTENJA

- ▣ GRADITELJSKI SKLOP - REGISTRIRANO KULTURNO DOBRO
- Ljetnikovac Gradi-Vulić (Rješenje Klasa: UPII-612-08/07-06/0216)
- ▣ CIVILNA GRAĐEVINA - registrirano kulturno dobro
1. Ljetnikovac Bassegli-Gozze (Rješenje Klasa: UPII-612-08/06-05/9012)
2. Bivša upravna zgrada "Dubrovačkog električnog tramvaja" (Rješenje Klasa: UPII-612-08/08-05/05)
- ▣ CIVILNA GRAĐEVINA - evidentirano kulturno dobro
- Poslovna zgrada "Prvo dalmatinsko trgovačko društvo"
- ▣ SAKRALNA GRAĐEVINA
- kapelica ljetnikovca Gradi-Vulić (Rješenje Klasa: UPII-612-08/07-06/0216)

PODRUČJA POSEBNIH OGRANIČENJA U KORIŠTENJU


- ▣ OBLIKOVNO VRIJEDNO PODRUČJE - REGISTRIRANO
- zadržava se postojeće stanje
- ▣ OBLIKOVNO VRIJEDNO PODRUČJE - PREDLAŽE SE
- predlaže se valorizacija i rekonstrukcija nekadašnjeg renesansnog vrta

URBANISTIČKI PLAN UREĐENJA RADELJEVIĆ - LIBERTAS IZVORNIK

LIST 2.4.

VODOOPSKRBA

0 10 50

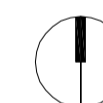

Institut IGH d.d.
J. Raškule 1, 10 000 Zagreb

Županija: **DUBROVAČKO-NERETVANSKA** Općina: **GRAD DUBROVNIK**

Naziv prostornog plana: **URBANISTIČKI PLAN UREĐENJA RADELJEVIĆ - LIBERTAS**

Naziv kartografskog prikaza: **VODOOPSKRBA**

Broj kartografskog prikaza: **2.4.**

Mjerilo kartografskog prikaza: **1 : 1 000**

Odluka predstavničkog tijela o izradi plana (službeno glasi):

Službeni glasnik Grada Dubrovnika 06/08

Javna rasprava (datum objave):

30. listopada 2009.

Ponovljena Javna rasprava (datum objave):

09. prosinca 2010.

Pečat tijela odgovornog za provođenje javne rasprave:

Odluka predstavničkog tijela o donošenju plana (službeno glasi):

Službeni glasnik Grada Dubrovnika 03/11

Javni uvid održan:

od 09. studenog 2009. do 08. prosinca 2009.

od 20. prosinca 2010. do 18. siječnja 2011.

Odgovorna osoba za provođenje javne rasprave:

Jelena Lončarić, dipl.iur.

Suglasnosti i mišljenja nadležnih organa uprave na plan:

Mišljenje Zavoda za prostorno uređenje Dubrovačko-neretvanske županije, Klasa: 350-01/10-01/85, Urbroj: 2117/1-21/1-11-7, od 16. ožujka 2011.

Suglasnost Ministarstva zaštite okoliša, prostornog uređenja i graditeljstva, Uprave za prostorno uređenje, Klasa: 350-02/11-13/30, Urbroj: 531-06-11-2, od 21. ožujka 2011.

Pravna osoba /tijelo koje je izradio plan:

Institut IGH d.d.

Zavod za prostorno planiranje

Mjesto i datum izrade plana:

Dubrovnik, travanj 2011.

Pečat pravne osobe /tijela koje je izradio plan:

Odgovorna osoba:

dr.sc. Zrinka Rudež, dipl.ing.arh.

Koordinator plana i glavni planer:

dr.sc. Zrinka Rudež, dipl.ing.arh.

Stručni tim IGH u izradi plana:

Nikša Begović, ing.

Lea Đurović Ruso, dipl.ing.arh.

Goran Gudelj, grad.teh.

Ines Horvat, dipl.ing.arh.

Dijana Kopanica, prof.

Vedran Kosović, dipl.ing.grad.

Jure Marić, prof.

dr.sc. Mara Marić, dipl.ing.agr. - ur.kraj.

dr.sc. Zrinka Rudež, dipl.ing.arh.

Pečat predstavničkog tijela:

Predsjednik predstavničkog tijela:

Olga Muratti, predsjednica Gradskog vijeća

Istovjetnost ovog plana sa izvornikom ovjerava:

Pečat nadležnog tijela: