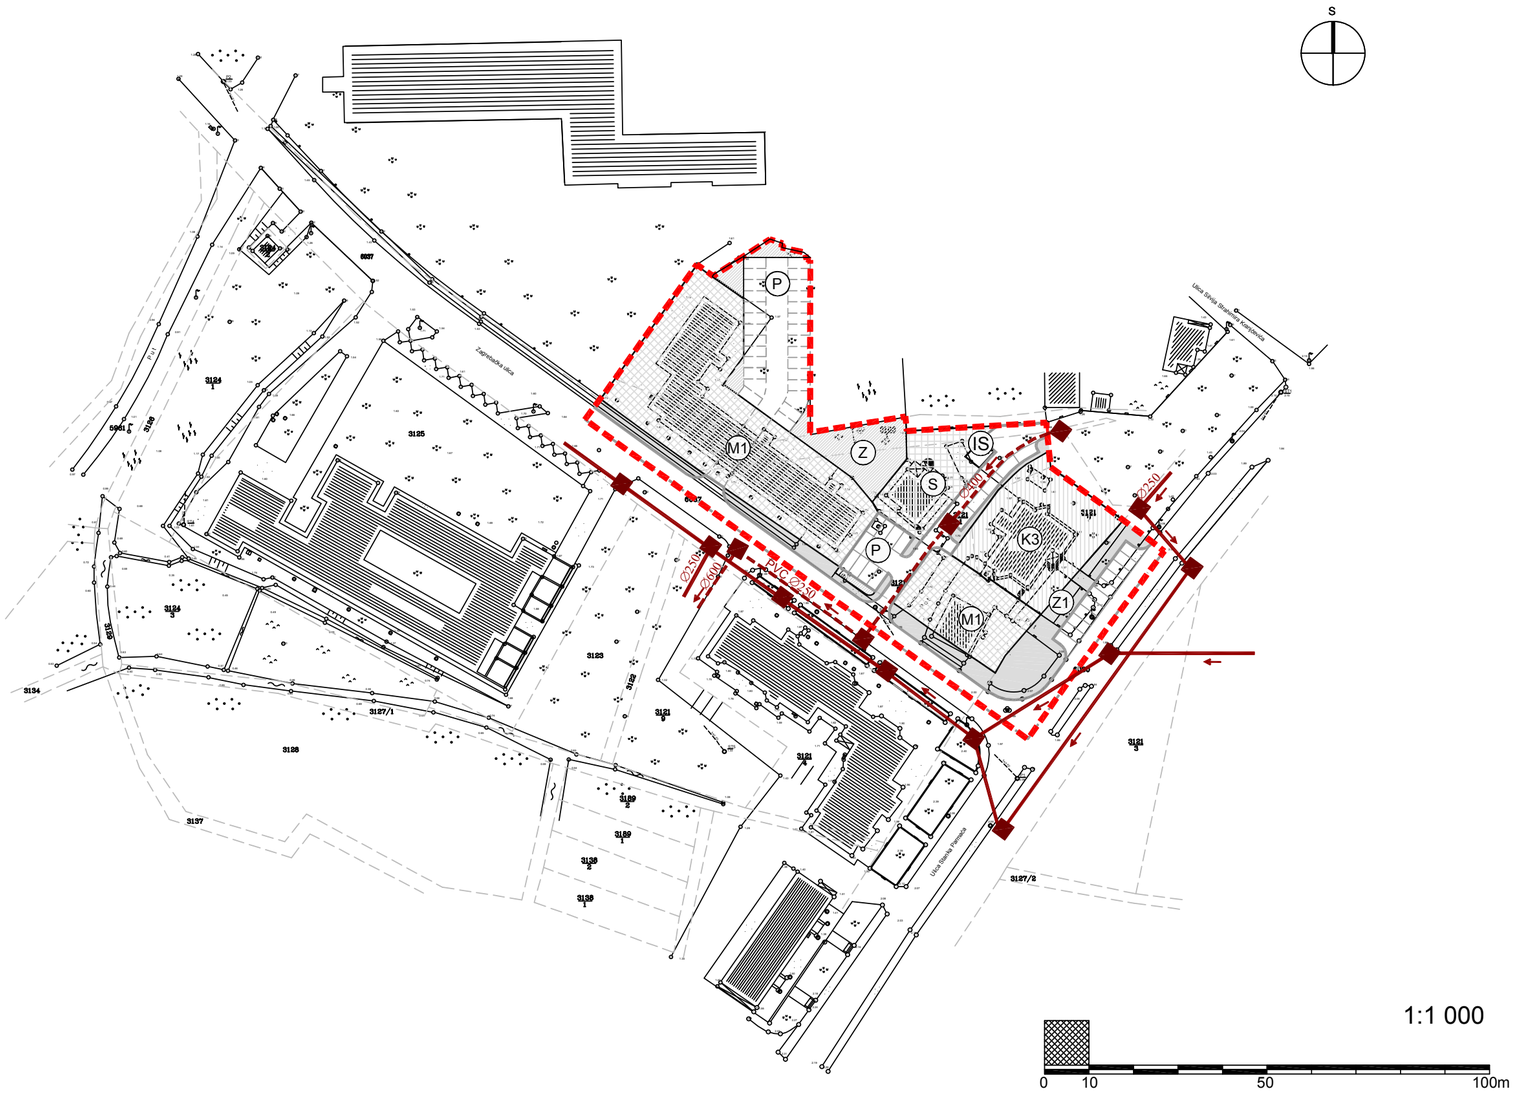

GRAD OPUZEN

DETALJNI PLAN UREĐENJA DIJELA CENTRALNE ZONE

IZMJENE I DOPUNE

NARUČITELJ PLANA:
GRAD OPUZEN

IZRAĐIVAČ PLANA:
URBANISTIČKI INSTITUT HRVATSKE d.d., ZAGREB

PROMETNA, TELEKOMUNIKACIJSKA I KOMUNALNA INFRASTRUKTURNA MREŽA- ODVODNJA OTPADNIH VODA

- GRANICA OBUHVATA PLANA
- KOLEKTOR OTPADNIH VODA
- KOLEKTOR OBORINSKIH VODA
- REVIZIONO OKNO
- SMJER ODVODNJE

Naručitelj plana: GRAD OPUZEN		Plan izradio: URBANISTIČKI INSTITUT HRVATSKE d.d. F.Petrića 4, 10000 Zagreb, tel. 01/4804 300, fax. 01/4812 708	
Naziv prostornog plana: DETALJNI PLAN UREĐENJA DIJELA CENTRALNE ZONE IZMJENE I DOPUNE		Pečat:	Direktor: mr.sc.Ninoslav Dusper, dipl.ing.arh.
Naziv kartografskog prikaza: PROMETNA, TELEKOMUNIKACIJSKA I KOMUNALNA INFRASTRUKTURNA MREŽA- ODVODNJA OTPADNIH VODA		Koordinator plana: Vladimir Tutek, dipl.ing.arh.	Voditelj izrade plana: Vladimir Tutek, dipl.ing.arh.
Broj kartografskog prikaza: 4.5.	Mjerilo kartografskog prikaza: 1 : 1000		
Program mjera za unapredjenje stanja u prostoru: GRADSKO VIJEĆE 27.10.2005. "NERETVANSKI GLASNIK" br.4/06	Odluka predstavničkog tijela o donošenju plana: "NERETVANSKI GLASNIK" br.4/2006	Stručni tim: Vladimir Tutek, dipl.ing.arh. Vesna Marijetić, arh. teh. Lusiana Iveković, dipl. ing. arh. Božica Munjić, ing. arh. Vedran Oberan, dipl.ing.arh. Mladen Kardum, ing. građ.	
Javna rasprava (datum objave): "SLOBODNA DALMACIJA" 28.12.2005.	Javni uvid održan: od 05.01.2006 do 19.01.2006.	Broj elaborata: 1262 / Radni nalog: 9868	Godina izrade plana: 2005/2006.
		Pečat predstavničkog tijela:	Pečat nadležnog tijela:
Pečat tijela odgovornog za provođenje javne rasprave:	Odgovorna osoba za provodjenje javne rasprave: Ivanka Zonjić, dipl. ing. arh. ime,prezime i potpis	Istovijetnost ovog prostornog plana s izvornikom ovjerava: ime,prezime i potpis	Predsjednik predstavničkog tijela: Andrija Popović, dipl. oec. ime,prezime i potpis