


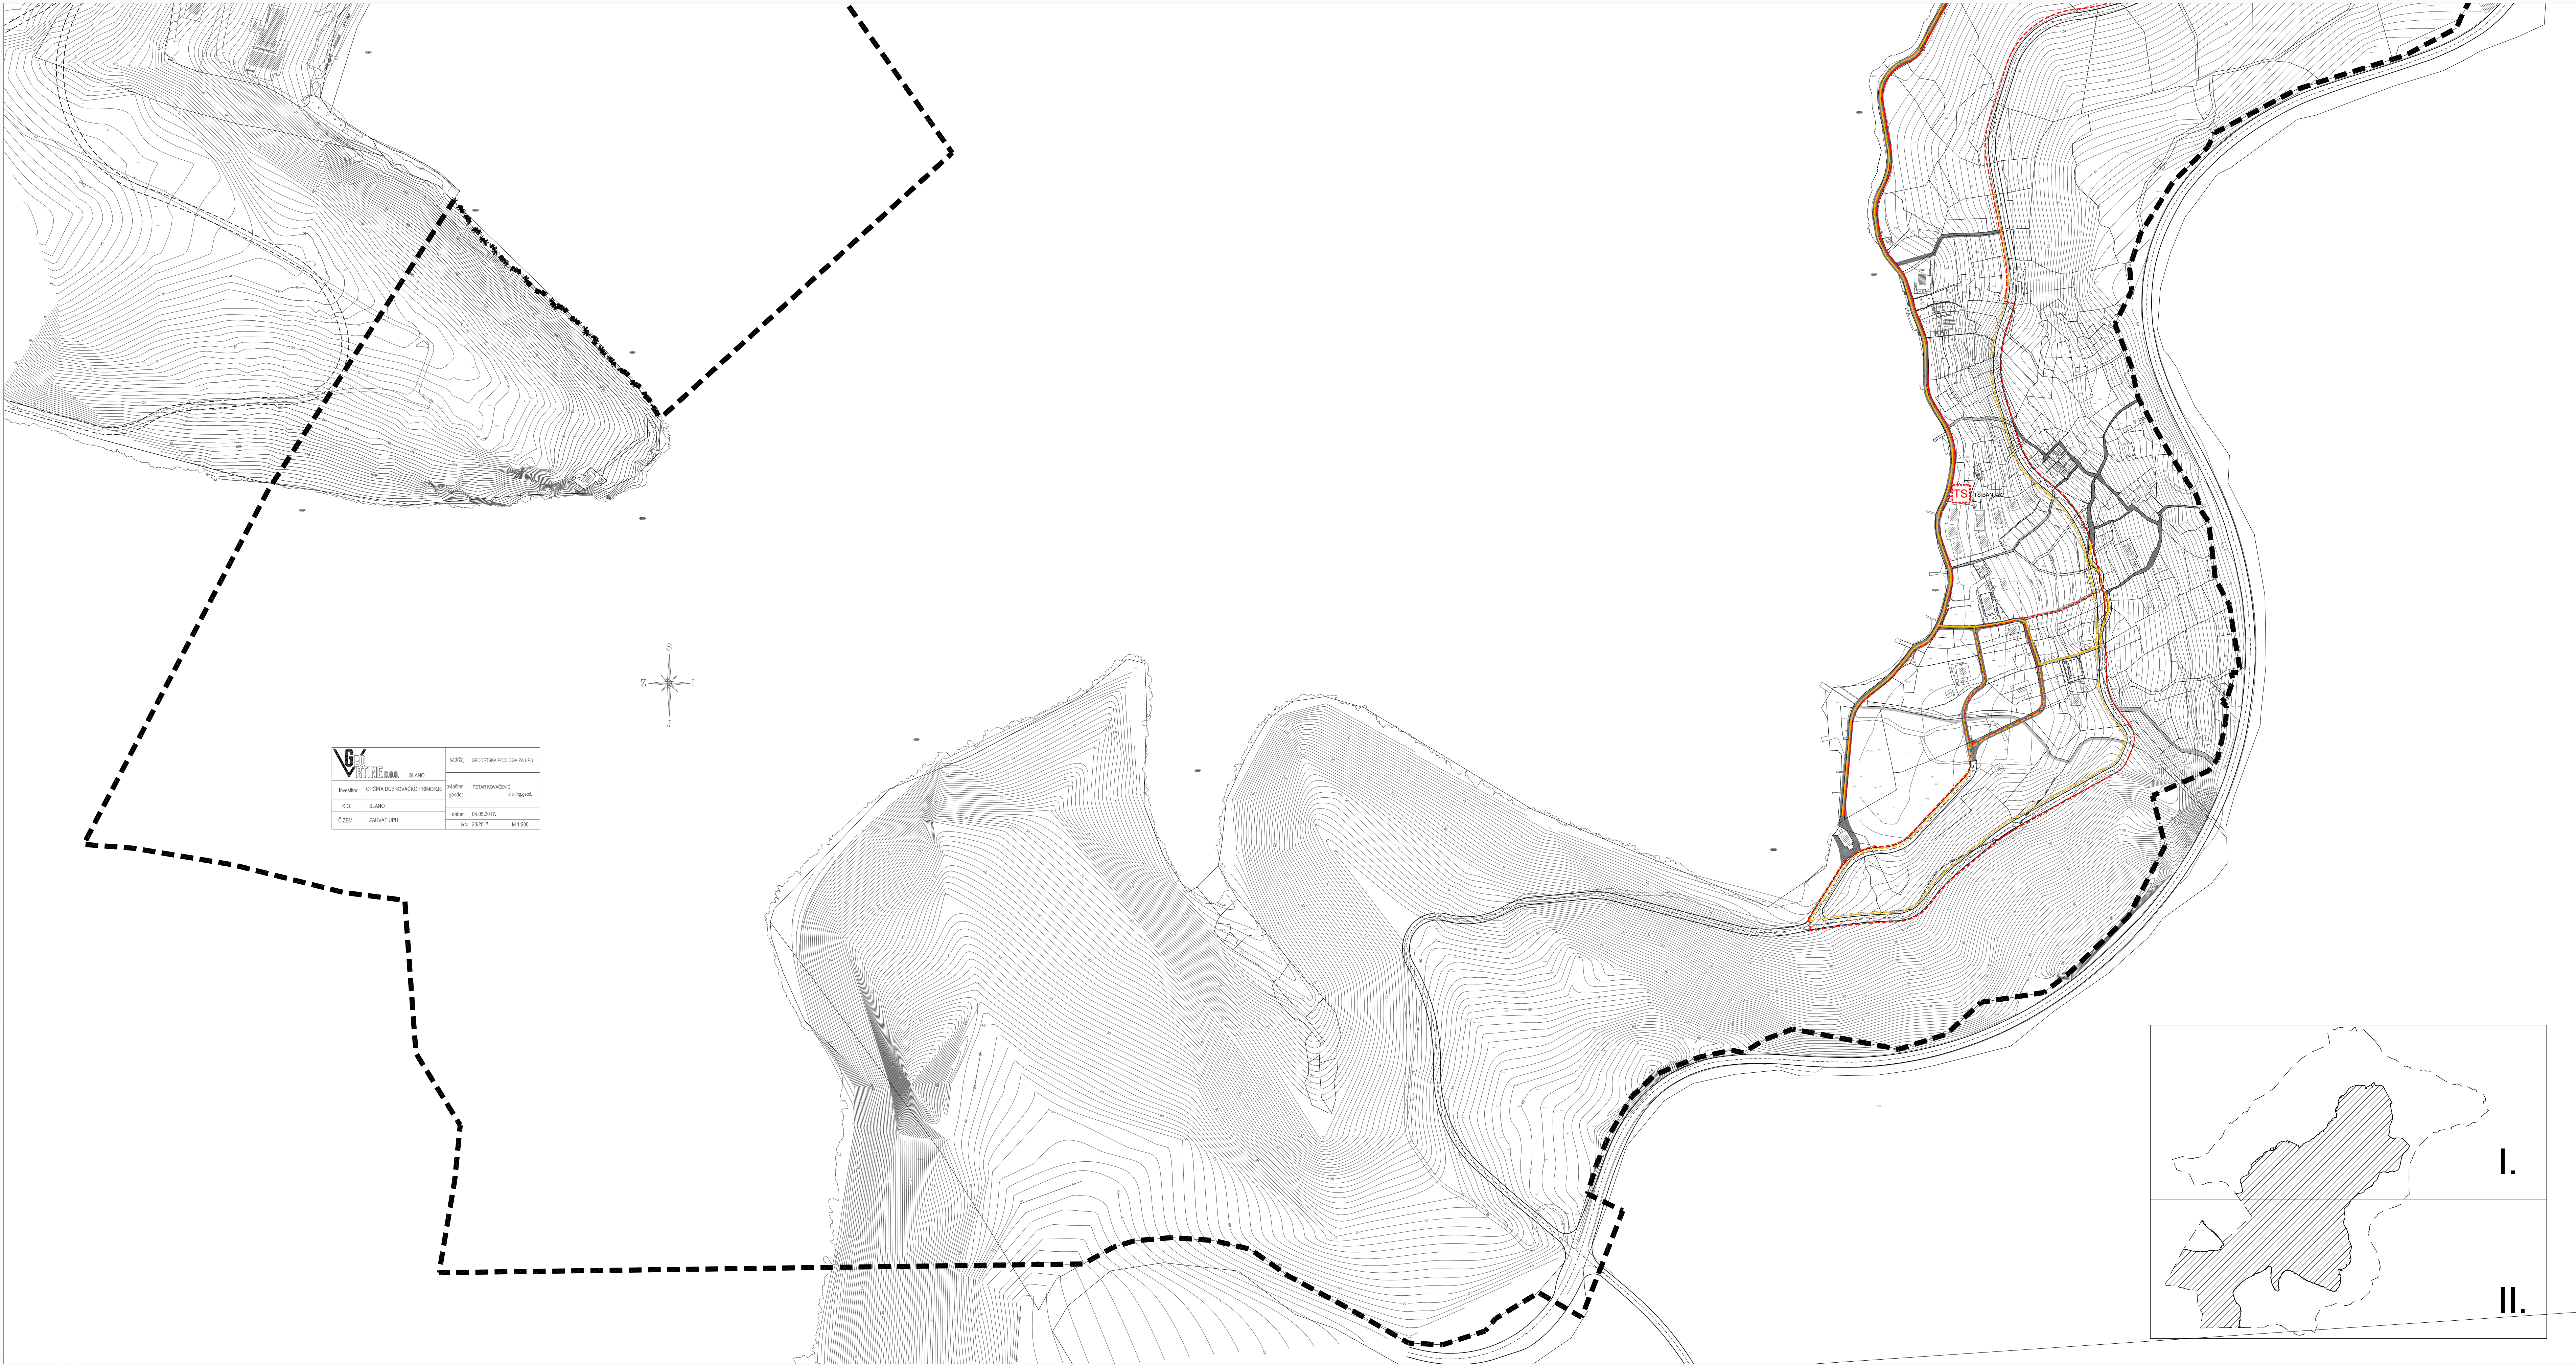

GRUPA	SLANO	POSREDOVANJE	POSREDOVANJE
Investitor	OPĆINA DUBROVAČKO PRIMORJE	oblikovni projekt	POSREDOVANJE
K.O.	SLANO	09/09	04.03.2017.
ČJEK	ZARHAT UPU	BRN	13/0117

IZMJENE I DOPUNE URBANISTIČKOG PLANA UREĐENJA NASELJA SLANO

2. Prometna i komunalna infrastruktura 2.2 ENERGETSKI SUSTAV

TUMAČ ZNAKOVLJA

GRANICE

OBUHVAAT IZMJENA I DOPUNA UPU-a

ENERGETSKI SUSTAV

postojeće

NADZEMNI KABEL
PODZEMNI KABEL
TRAFOSTANICA

planirano

PODZEMNI KABEL
TRAFOSTANICA

ukida se

NADZEMNI KABEL

POŠTA I ELEKTRONIČKE KOMUNIKACIJE

postojeće

TELEKOMUNIKACIJSKI VOD

planirano

TELEKOMUNIKACIJSKI VOD

ukida se

TELEKOMUNIKACIJSKI VOD

KOPNENI PROMET

KOLNE POVRŠINE

KOLNO PJEŠAČKE POVRŠINE

PJEŠAČKE POVRŠINE

pješački prijelaz D8

0 10 50
100m2



Županija: Općina:	DUBROVAČKO - NERETVANSKA ŽUPANIJA OPĆINA DUBROVAČKO PRIMORJE
Naziv prostornog plana:	IZMJENE I DOPUNE UPU - a NASELJA SLANO PRILOG PLANA 2
Naziv kartografskog prikaza:	PROMETNA I KOMUNALNA INFRASTRUKTURA ELEKTROENERGETSKI SUSTAV, POŠTA I ELEKTRONIČKE KOMUNIKACIJE II.
Broj kartografskog prikaza:	2.2
Mjerilo kartografskog prikaza:	1:2000
Odluka o izradi plana: "Sl. glasnik Dubrovačko - neretvanske županije" broj 5/16	Odluka predstavničkog tijela o donošenju plana:
I. Javna rasprava (datum objave): 17.07.2017. godine	I. Javni uvid održan: 25. srpnja 2017. godine - 08. kolovoza 2017. godine
Pečat tijela odgovornog za provođenje javne rasprave:	Odgovorna osoba za provođenje javne rasprave:
Suglasnost na plan prema članku 108. Zakona o prostornom uređenju i gradnji ("Narodne novine br.153/13, 65/17") broj suglasnosti klasa:	Ivo Kola datum:
Pravna osoba/tijelo koja je izradilo plan:	GISplan d.o.o. - SPLIT
Pečat pravne osobe koja je izradila plan:	Odgovorna osoba:
	Ines Bertengli, dipl. ing. arh.
Voditelj izrade plana:	INES BERLENGI, dipl. ing. arh. JELENA BOROTA, mag. ing. arch.
Stručni tim: Niveska Štalo, dipl. oec. Stipe Baučić, dipl. ing. geod. Ines Bertengli, dipl. ing. arh. Jelena Borota, mag. ing. arch. Sandi Fabjanović, geod. tehn.	Marko Popović - Razumić, grad. tehn. mr. sc. Tajana Stazić, dipl. ing. grad. Olga Vrdoljak, dipl. ing. grad. Šilja Zumić, dipl. ing. arh. Ivan Zubić, mag. ing. geod. et geoinfo.
Pečat predstavničkog tijela:	Predsjednik predstavničkog tijela:
	Ivo Lobrović
Istovjetnost ovog prostornog plana s izvorikom ovjerava:	Pečat nadležnog tijela: