


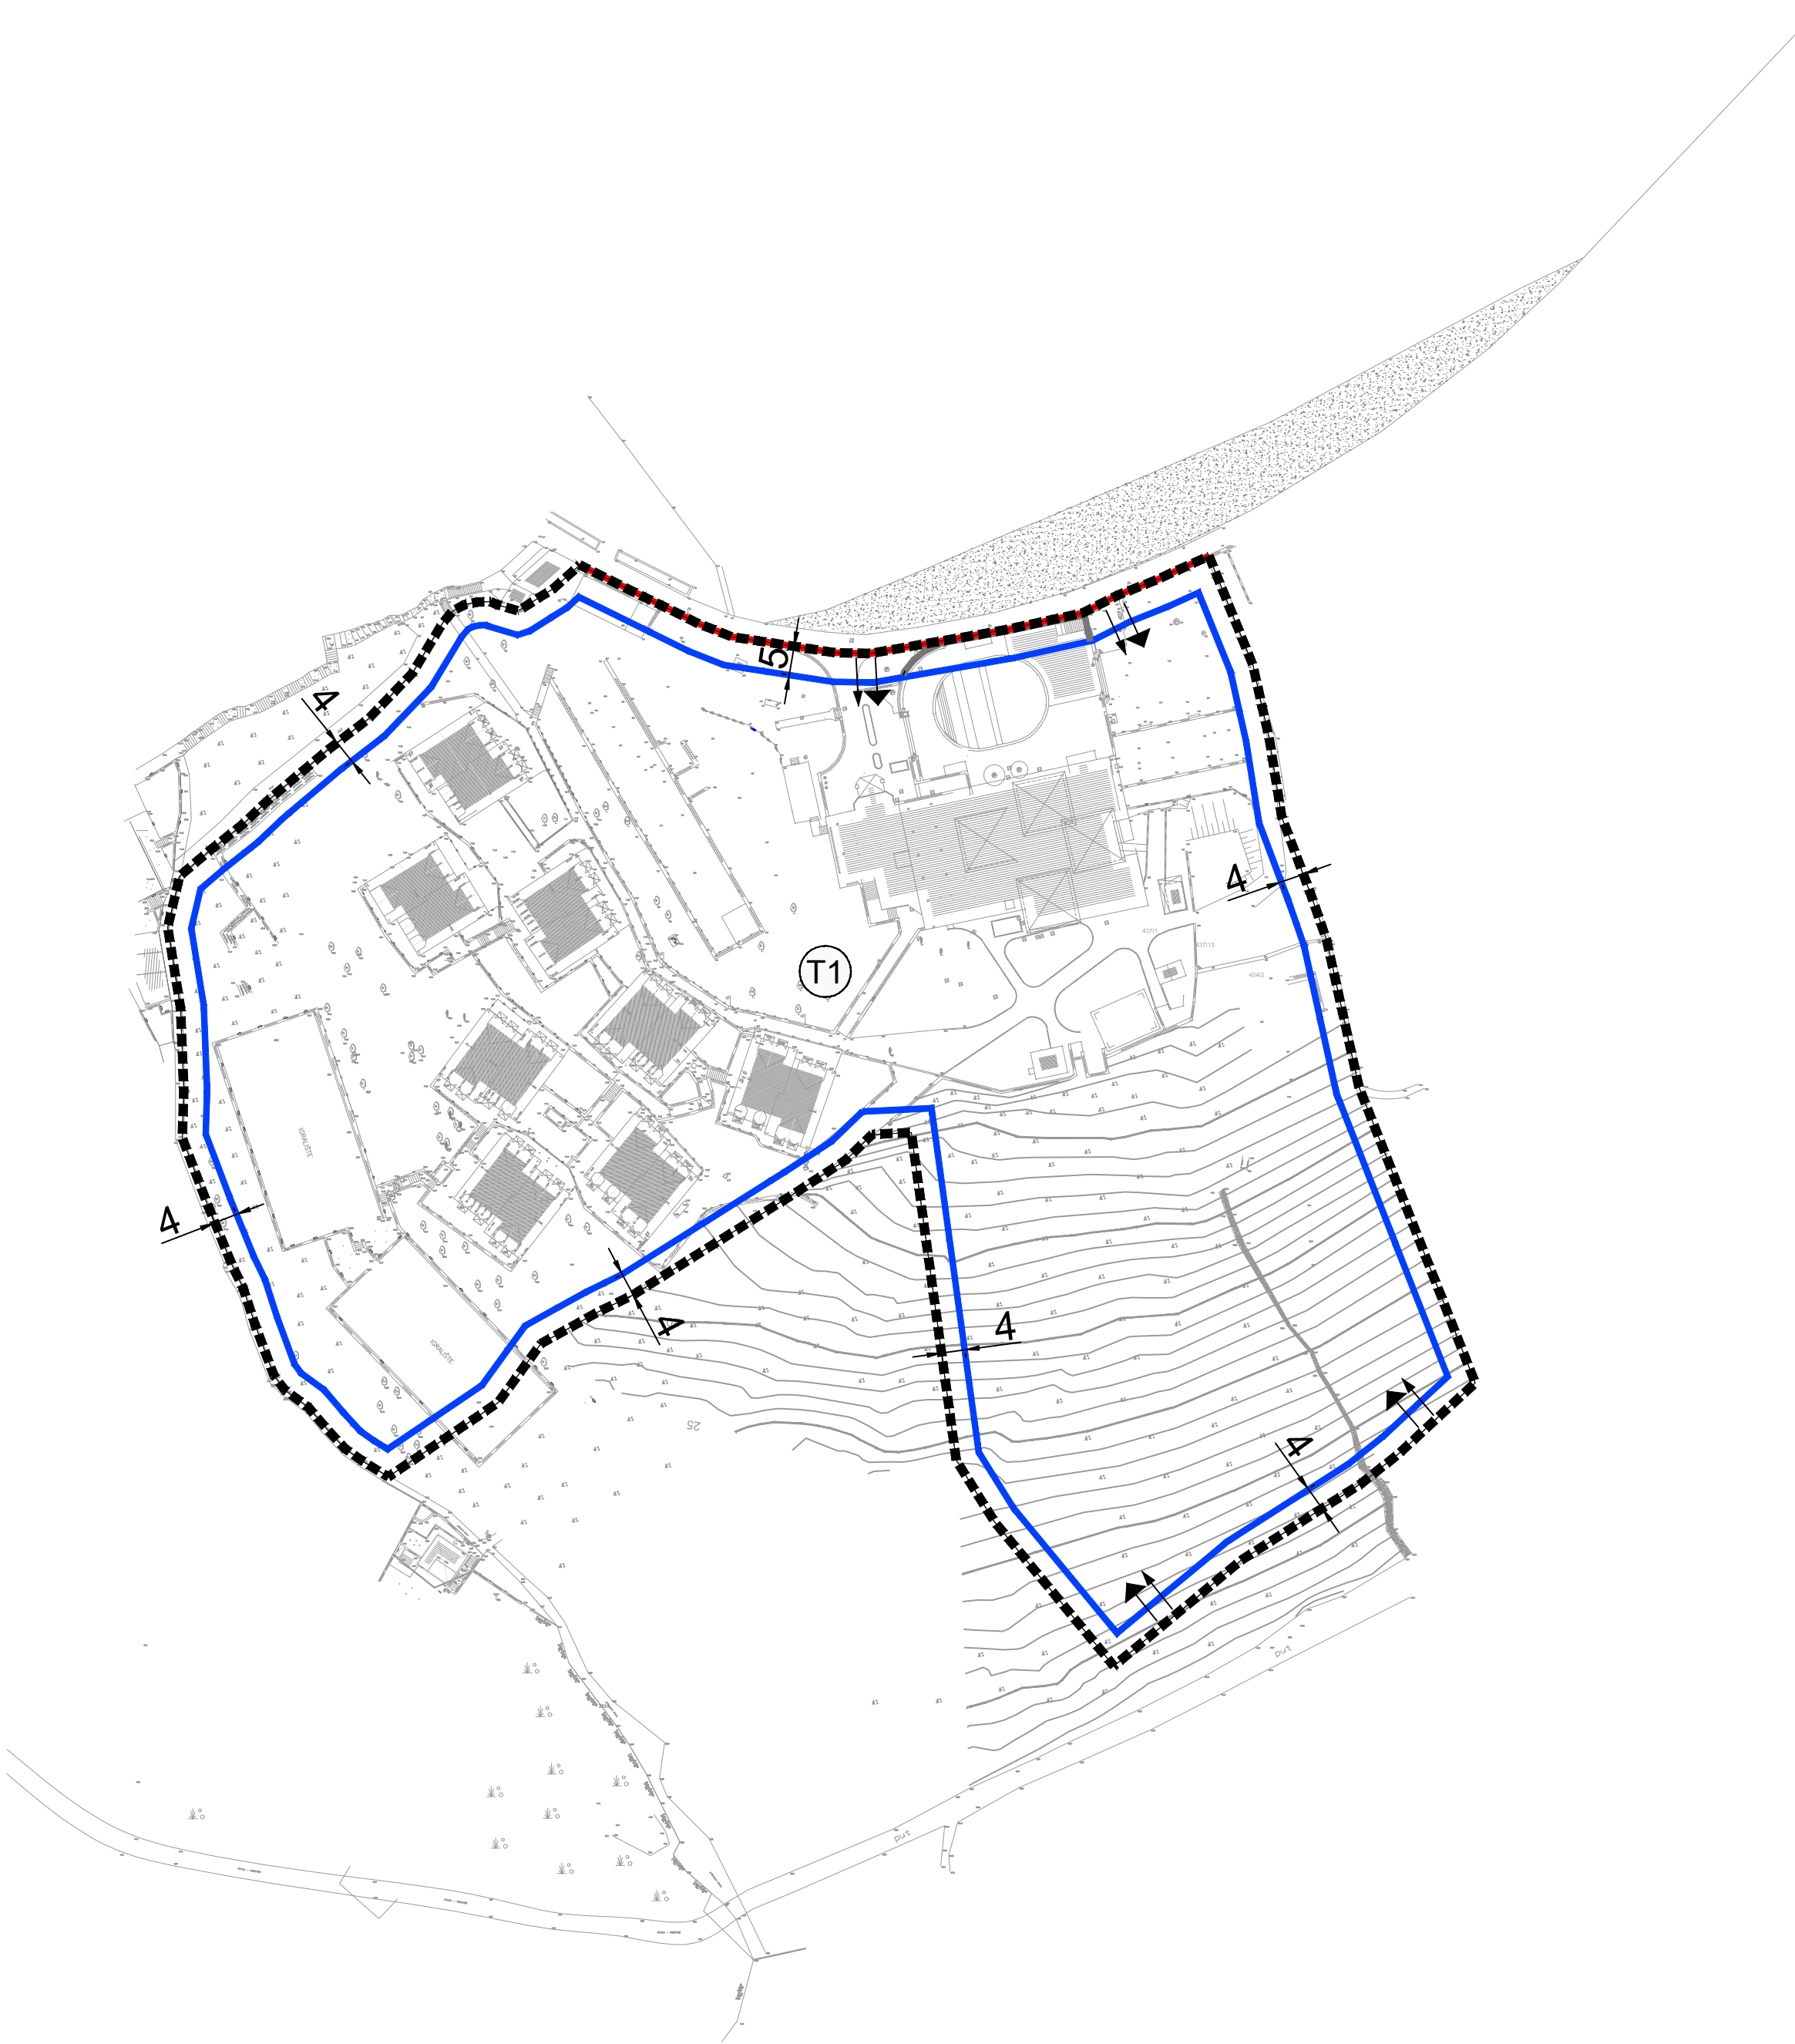



01020304050m

S

unifika

d.o.o. za prostorno uređenje i projektiranje

zagreb medvedgradska 25

URBANISTIČKI PLAN UREĐENJA TURISTIČKE ZONE T1

UNUTAR NASELJA DONJE ČELO NA KOLOČEPU

PRIJEDLOG PROSTORNOG PLANA

GRANICE

OBUH VAT PLANA

OBALNA CRTA

UVJETI GRADNJE

REGULACIJSKI PRAVAC

GRANICA GRADIVOG DIJELA ČESTICE

GRANICA GRADIVOG DIJELA ČESTICE
ZA SLUČAJ REKONSTRUKCIJE
POSTOJEĆE GRAĐEVINE
- OTVORENOG BAZENA

T1

GRAĐEVINA UGOSTITELJSKO-
TURISTIČKE NAMJENE - HOTEL

4

UDALJENOST GRAĐEVINE OD
GRANICE GRAĐEVNE ČESTICE

PRIKLJUČAK NA JAVNU PROMETNU
POVRŠINU - PJESACKU STAZU

PRIKLJUČAK
KOMUNALNE INFRASTRUKTURE

DUBROVAČKO NERETVANSKA ŽUPANIJA

GRAD DUBROVNIK

Naziv prostornog plana:

URBANISTIČKI PLAN UREĐENJA TURISTIČKE ZONE T1

UNUTAR NASELJA DONJE ČELO NA KOLOČEPU

PRIJEDLOG PROSTORNOG PLANA

Naziv dijela prostornog plana:

TEKSTUALNI DIO (ODREDBE ZA PROVOĐENJE) I GRAFIČKI DIO

Naziv kartografskog prikaza:

NAČIN I UVJETI GRADNJE

Broj kartografskog priloga:

4.2

Mjerilo kartografskog priloga:

1:1000

Odluka o izradi Urbanističkog plana uređenja Turističke zone T1 i T2, u naselju Donje Čelo na Koločepu (Sl. glasnik Grada Dubrovnika 08/15)

Odluka o donošenju Urbanističkog plana uređenja Turističke zone T1 i T2, u naselju Donje Čelo na Koločepu (Sl. glasnik Grada Dubrovnika br. ____)

Javna rasprava objavljena je:

Javni uvid održan od:

Pečat tijela odgovornog za provođenje javne rasprave:

Odgovorna osoba za provođenje javne rasprave:

Jelena LONČARIĆ, univ.spec.admin.urb.

Suglasnost na Plan prema Čl. 79 Zakona o prostornom uređenju i gradnji (NN 76/07, 38/09):

Tijelo koje je izradilo plan:

unifika

d.o.o. za prostorno uređenje i projektiranje

zagreb medvedgradska 25

Pečat pravne osobe koja je izradila plan:

unifika

d.o.o. za prostorno uređenje i projektiranje

zagreb medvedgradska 25

Odgovorna osoba:

Iva GREDELJ, dipl.ing.arh.

Koordinatori izrade plana:

-za Nositelja: Jelena LONČARIĆ, univ.spec.admin.urb.

-za Izrađivača: Iva GREDELJ, dipl.ing.arh.

Iva GREDELJ

dipl.ing.arh.

OVLASŢENA ARHITEKTURA

A 2404

Stručna izrada plana:

Iva GREDELJ, dipl.ing.arh.

Pečat Gradskog vijeća Grada Dubrovnika:

Predsjednik Gradskog vijeća Grada Dubrovnika:

Mato FRANKOVIĆ

Istovjetnost ovog plana s izvornikom ovjerava:

Pečat nadležnog tijela:

ime, PREZIME, potpis