GRAD OPUZEN

DETALJNI PLAN UREĐENJA JUGOZAPADNOG DIJELA ZONE URBANIH FUNKCIJA

NARUČITELJ PLANA:
GRAD OPUZEN

IZRAĐIVAČ PLANA:
URBANISTIČKI INSTITUT HRVATSKE d.d., ZAGREB

PROMETNA, TELEKOMUNIKACIJSKA I KOMUNALNA INFRASTRUKTURNA MREŽA- PROMET

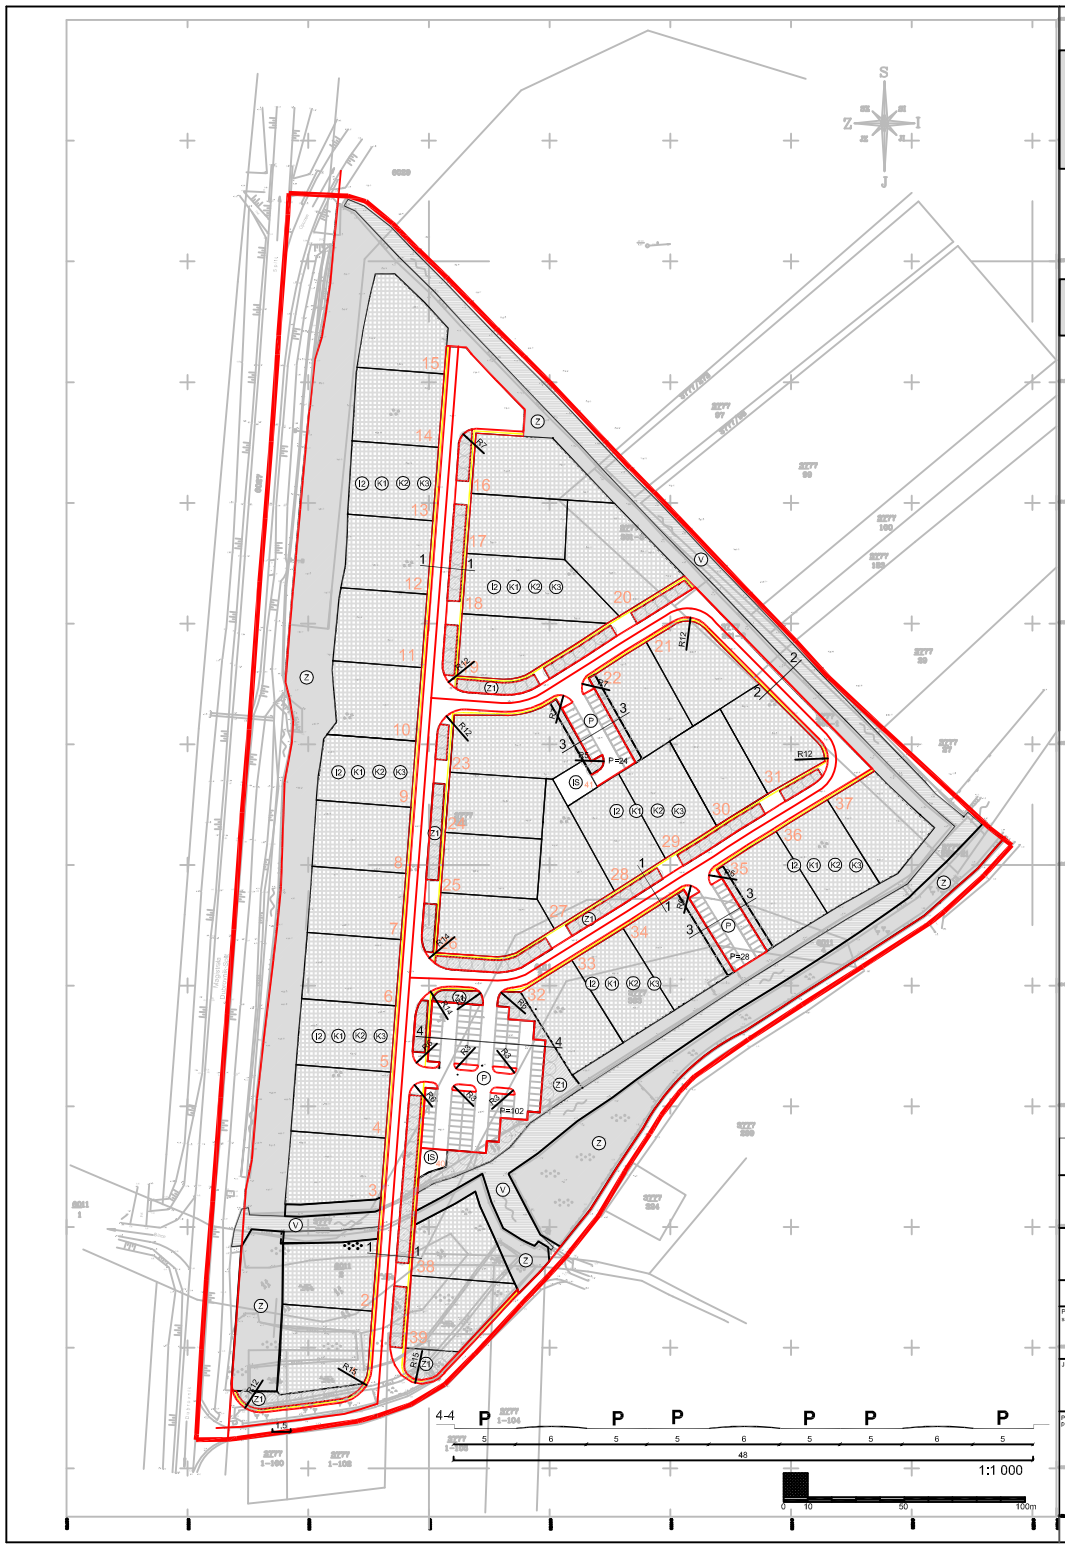

KARAKTERISTIČNI POPREČNI PROFILI PROMETNE MREŽE 1:200

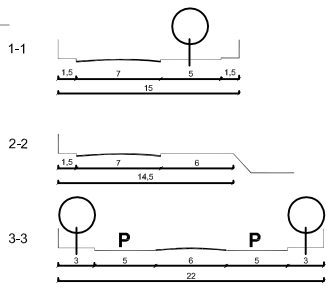

Naručitelj: GRAD OPUZEN	Plan izradio: URBANISTIČKI INSTITUT HRVATSKE d.d. F.Račića 4, 10000 Zagreb, tel. 01/4872 444, fax. 01/4812 708
Naziv prostornog plana: DETALJNI PLAN UREĐENJA JUGOZAPADNOG DIJELA ZONE URBANIH FUNKCIJA	Pečat: / Odgovorni: mr.sc. MIROSLAV DUSPER, dipl.ing.arh.
Naziv kartografskog prikaza: PROMETNA, TELEKOMUNIKACIJSKA I KOMUNALNA INFRASTRUKTURNA MREŽA- PROMET	Koordinator plana: VLADIMIR TUTEK, dipl.ing.arh / Voditelj izrade plana: VLADIMIR TUTEK, dipl.ing.arh
Broj kartografskog prikaza: 3.1. / Mjerilo kartografskog prikaza: 1: 1 000	
Program mjera za unapređenje stanja u prostoru: "NERETVANSKI GLASNIK" br. 4/2002.	Odluka o pristupanju izradi odnosno donošenju plana: "NERETVANSKI GLASNIK" br. 2 / 2004. / Stručni tim: Vjekoslav Tutek, dipl.ing.arh; Vesna Marijetić, arh.tehn; Lucijana Ivelković, dipl.ing.arh; Božica Munjić, ing.arh; Goranka Lisac Barbarića, dipl.ing.arh; Hrvoje Kapetanić, dipl.ing.građ.; Mladen Kardum, ing.građ.; Vedran Oberan, dipl.ing.arh.
Javna rasprava (datum objave): "SLOBODNA DALMACIJA" 05.06.2003.	Javni uvid održan: 13.06- 13.07. 2003 / Broj elaborata: 1184 / Radni nalog: 9745 / Godina izrade plana: 2004.
Pečat tijela odgovornog za provođenje javne rasprave:	Odgovorna osoba za provođenje javne rasprave: Ivanka Zonjić, dipl.ing.arh (Ime,prezime i zvanje)	Pečat predsjednika Skupštine: / Predsjednik predstavničkog tijela: Andrija Popović, dipl.soc. (Ime,prezime i zvanje)
		Ispunjenost ovog prostornog plana s izvornikom ovjerava: (Ime,prezime i zvanje) / Pečat nadležnog tijela: