
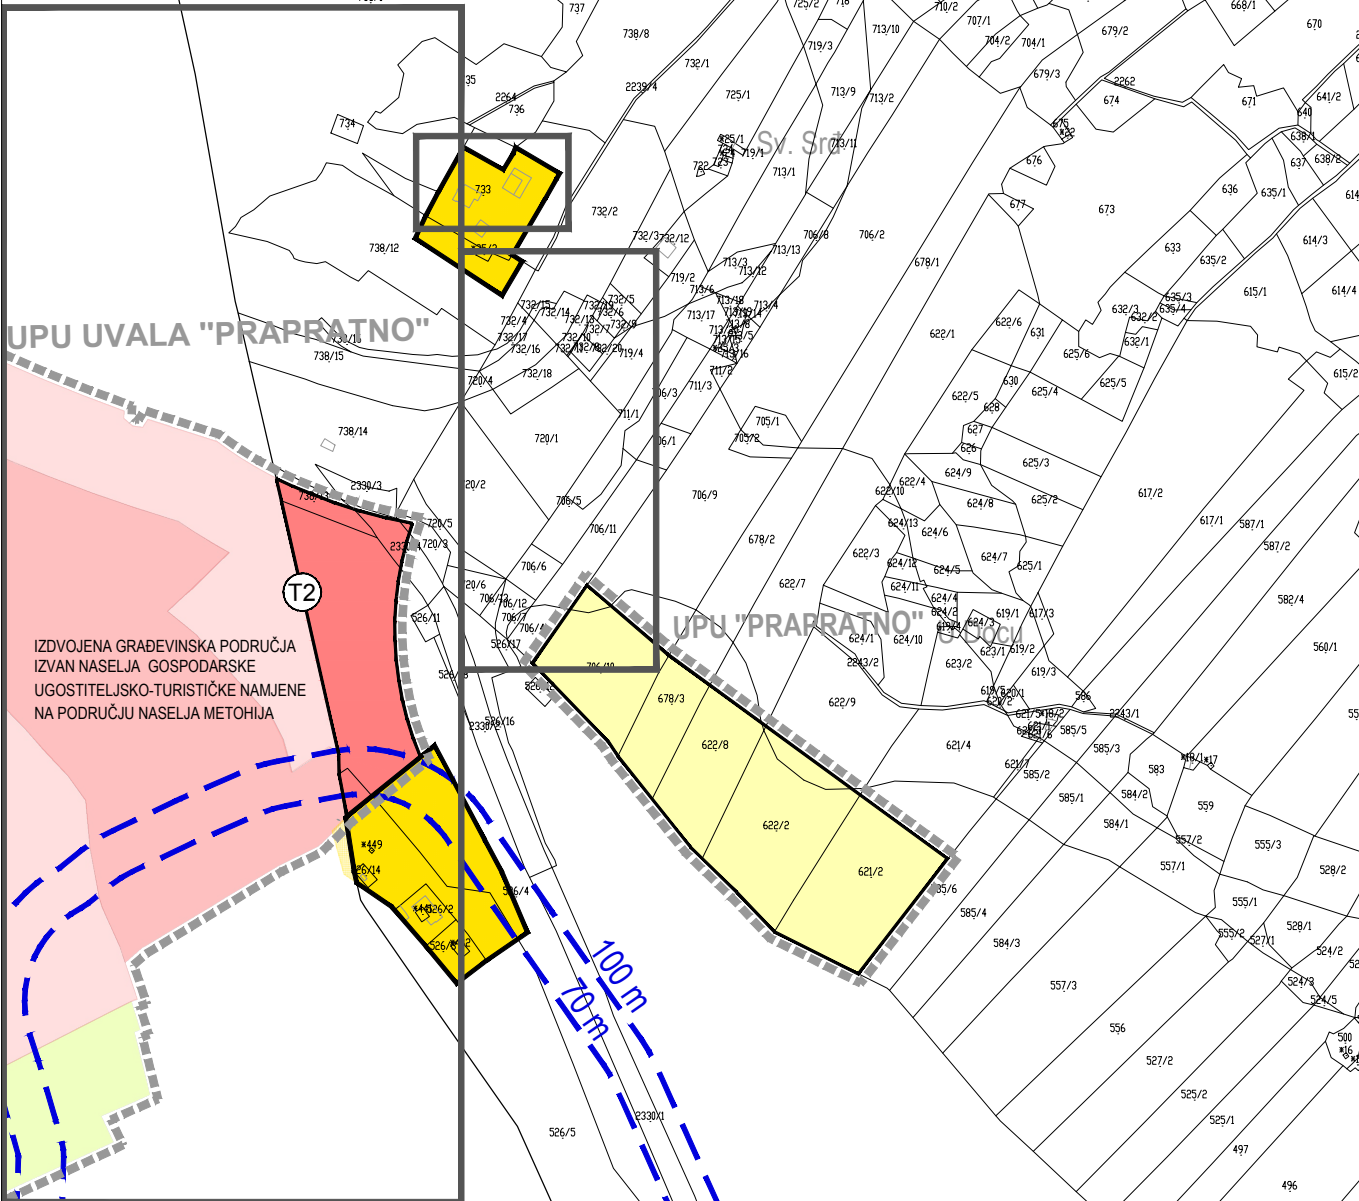
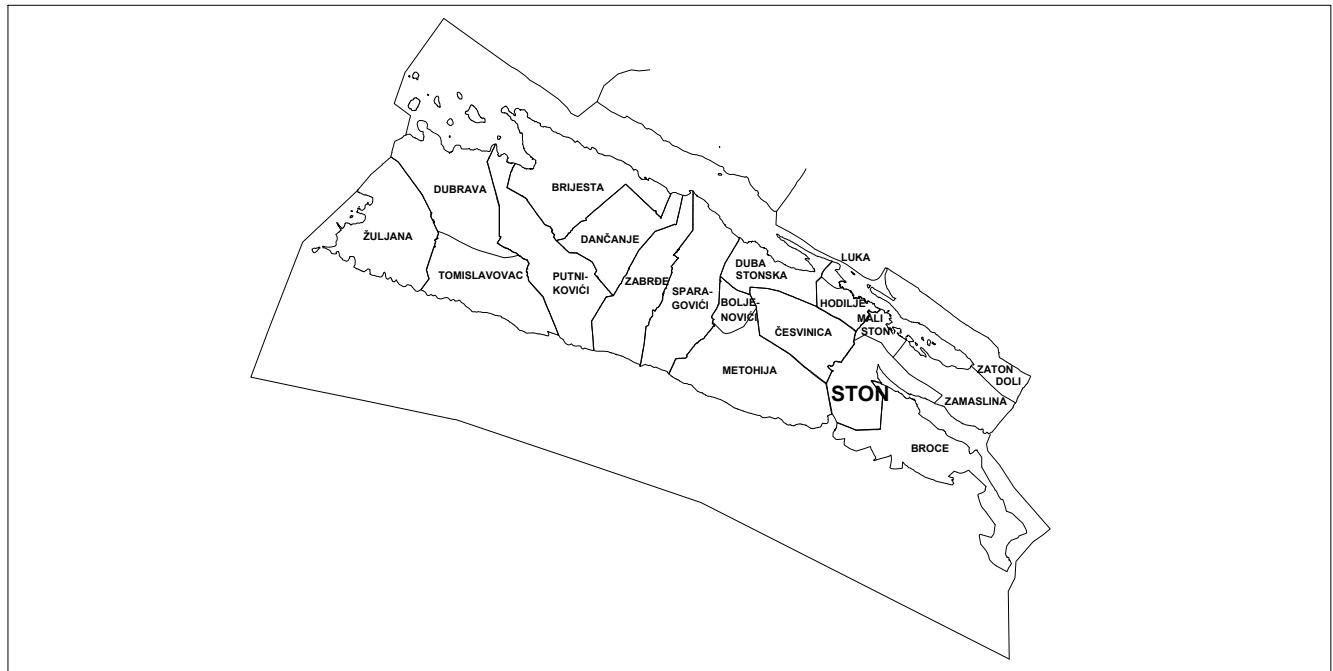


STON

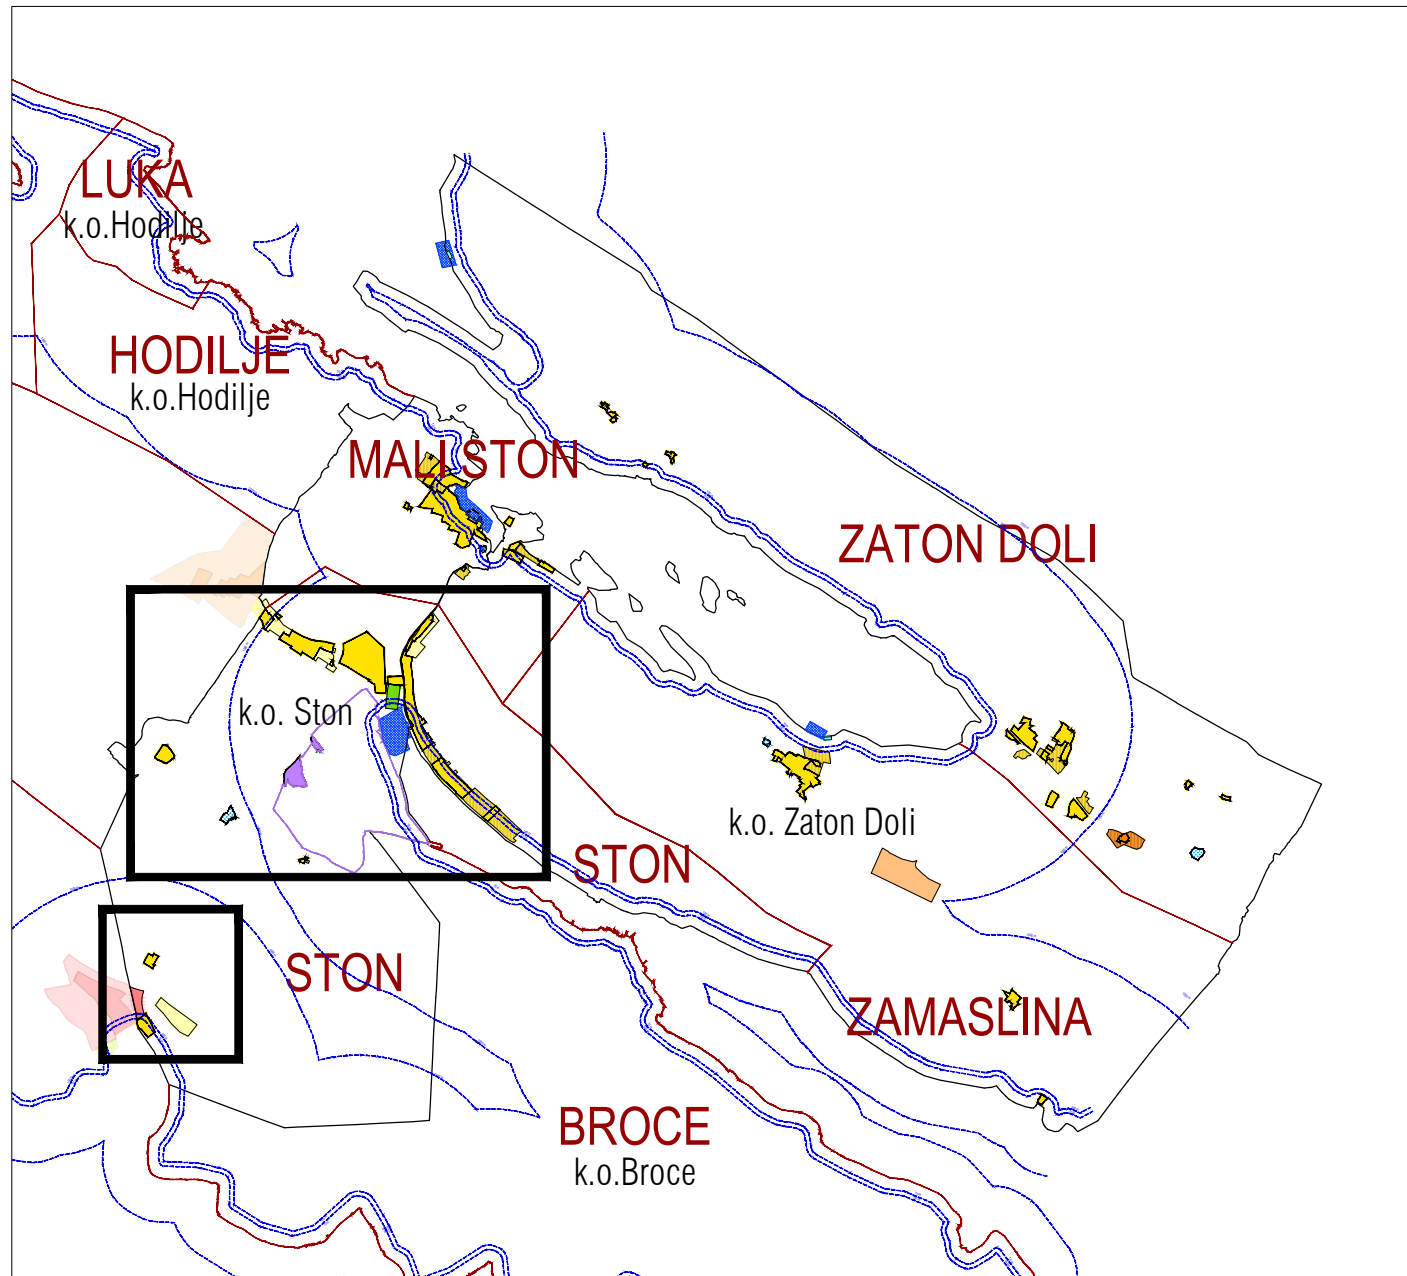

TUMAČ PLANSKOG ZNAKOVLJA

PREDMET IZMJENA I DOPUNA

GRANICA NASELJA

postojeće

planirano

GRAĐEVINSKO PODRUČJE NASELJA

D

JAVNA I DRUŠTVENA NAMJENA

IK

GOSPODARSKA NAMJENA
IK - proizvodno-poslovna

Rn

SPORTSKO-REKREACIJSKA NAMJENA

MORSKA LUKA OTvorena ZA JAVNI PROMET LOKALNOG ZNAČAJA

izgrađeno

neizgrađeno

T2

GOSPODARSKA NAMJENA - UGOSTITELJSKO - TURISTIČKA
T2 - turističko naselje

E5

GOSPODARSKA NAMJENA - POVRŠINE ZA ISKORISTAVANJE MINERALNIH SIROVINA
E5 - morska sol

GROBLJE


Predjeli sa ograničenjima u korištenju

PREDJELI ZAŠTITE KULTURNO-POVIJESNIH VRIJEDNOSTI
1.1.1: Ston

OBUHVAT URBANISTIČKOG PLANA UREĐENJA

PROSTOR OGRANIČENJA ZAŠTIĆENOG OBALNOG PODRUČJA (ZOP)

POJAS DO 70 m I 100 m OD OBALNE CRTE

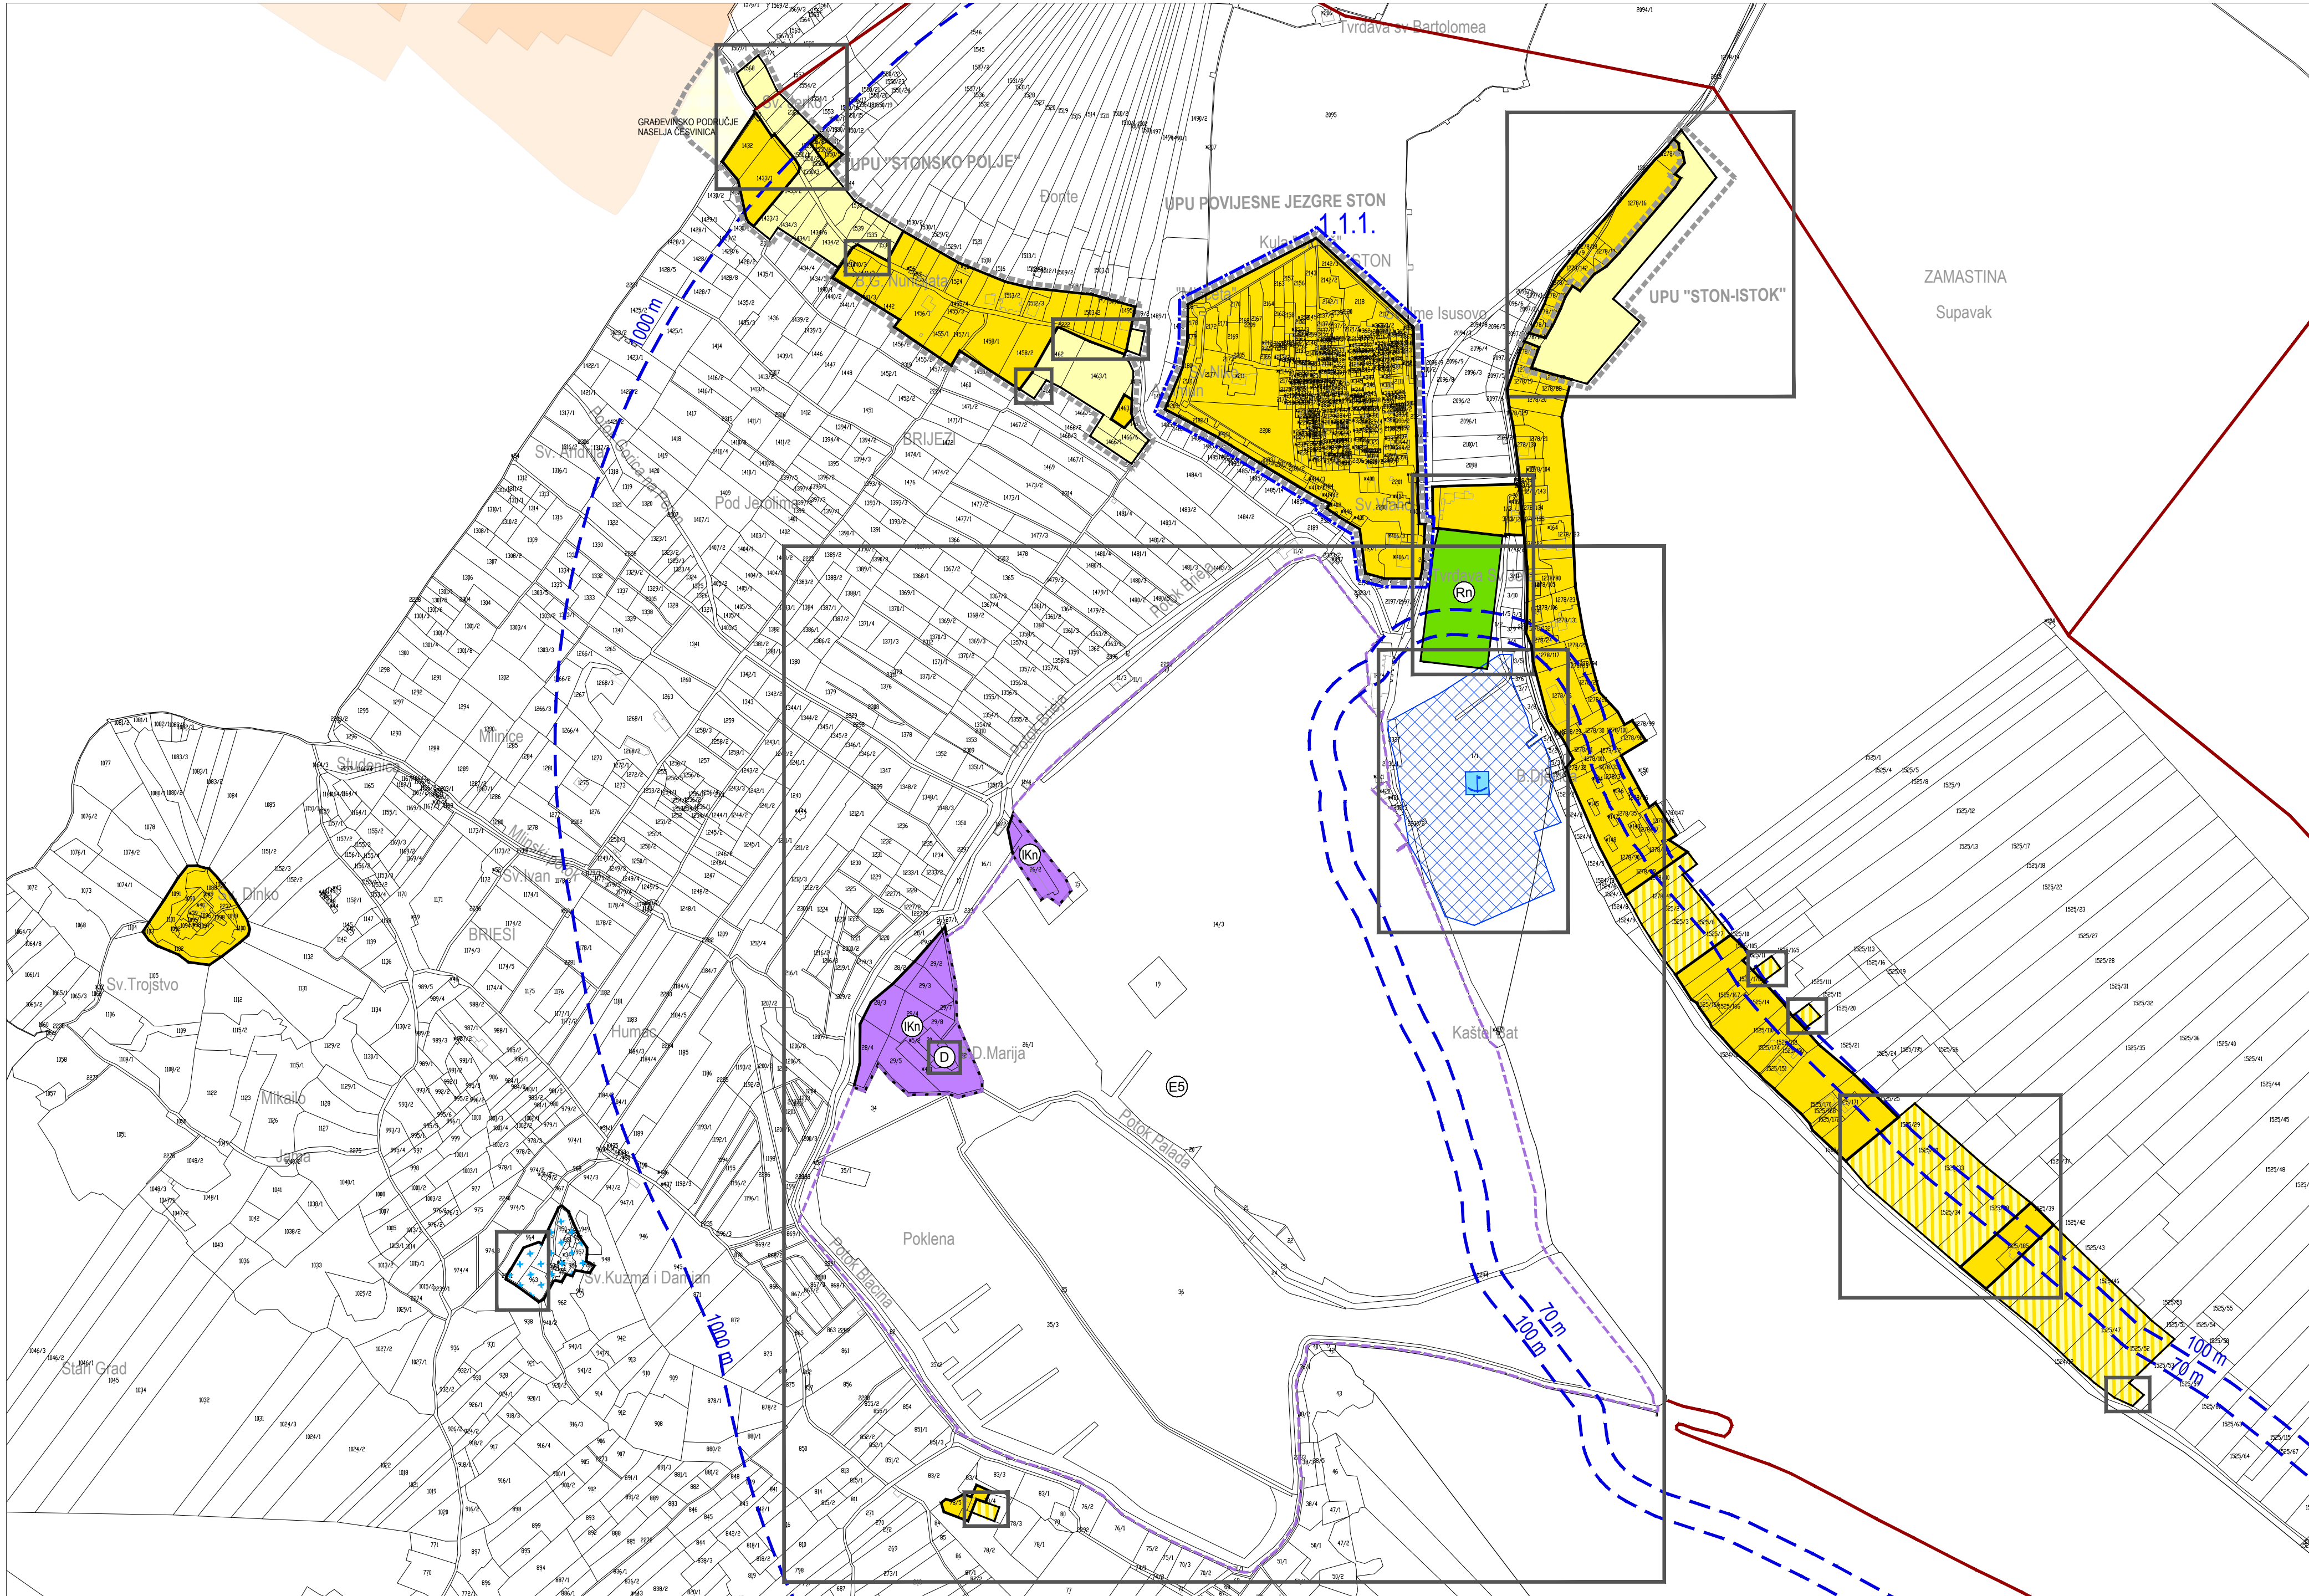

IZMJENE I DOPUNE
PROSTORNOG PLANA UREĐENJA OPĆINE STON

LIST 4.16

GRAĐEVINSKA PODRUČJA - STON
PRIJEDLOG PLANA

UPBANIZAM

0 100m 250m
50m

Županija:	DUBROVAČKO-NERETVANSKA	Općina:	STON
Naziv prostornog plana:	IZMJENE I DOPUNE PROSTORNOG PLANA UREĐENJA OPĆINE STON PRIJEDLOG PLANA		
Naziv kartografskog prikaza:	GRAĐEVINSKA PODRUČJA - STON		
Broj kartografskog prikaza:	4.16	Mjerilo kartografskog prikaza:	
Odluka predstavničkog tijela o izradi plana (službeno glasilu): Odluka Općinskog vijeća Općine Ston o izradi Izmjena i dopuna Prostornog plana uređenja Općine Ston (Službeni glasnik Općine Ston 1/20)		Odluka predstavničkog tijela o donošenju plana (službeno glasilu): .	
Javna rasprava (datum objave):	.	Javni uvid održan:	
Pečat tijela odgovornog za provođenje javne rasprave:		Odgovorna osoba za provođenje javne rasprave:	
		Valentina Vitković	
		Mjesto i datum izrade plana:	
Suglasnosti i mišljenja nadležnih organa uprave na plan:			
Pravna osoba / tijelo koje je izradilo plan:		URBANIZAM Dubrovnik d.o.o. Dubrovnik	
Pečat pravne osobe/tijela koje je izradilo plan:	M.P.	Odgovorna osoba:	
	URBANIZAM Dubrovnik d.o.o. Valentinova 6/II, 22 000 DUBROVNIK	dr.sc. Zrinka Rudež, dipl.ing.arh. Direktor	
Odgovorni voditelj izrade plana:		dr.sc. Zrinka Rudež, dipl.ing.arh.	
	M.P.		
Stručni tim u izradi plana: Ivan Goluža, dipl.ing.grad. Danka Grbac Nikolac, dipl.ing.kraj.arh. Jurica Knego, mag.geogr. i mag.ing.geod.et.geoinf. Jure Marić, prof.		Josip Mikulić, dipl.iur. dr.sc. Zrinka Rudež, dipl.ing.arh. Bajro Sanić, dipl.oec. Antonio Šakić, arh.teh. Mihovil Švago, mag.ing.geod.et.geoinf.	
Pečat predstavničkog tijela:	M.P.	Predsjednik predstavničkog tijela:	Zvonimir Stjepić
Istovjetnost ovog prostornog plana s izvornikom ovjerava:		Pečat nadležnog tijela:	
(ime, prezime i potpis)			