



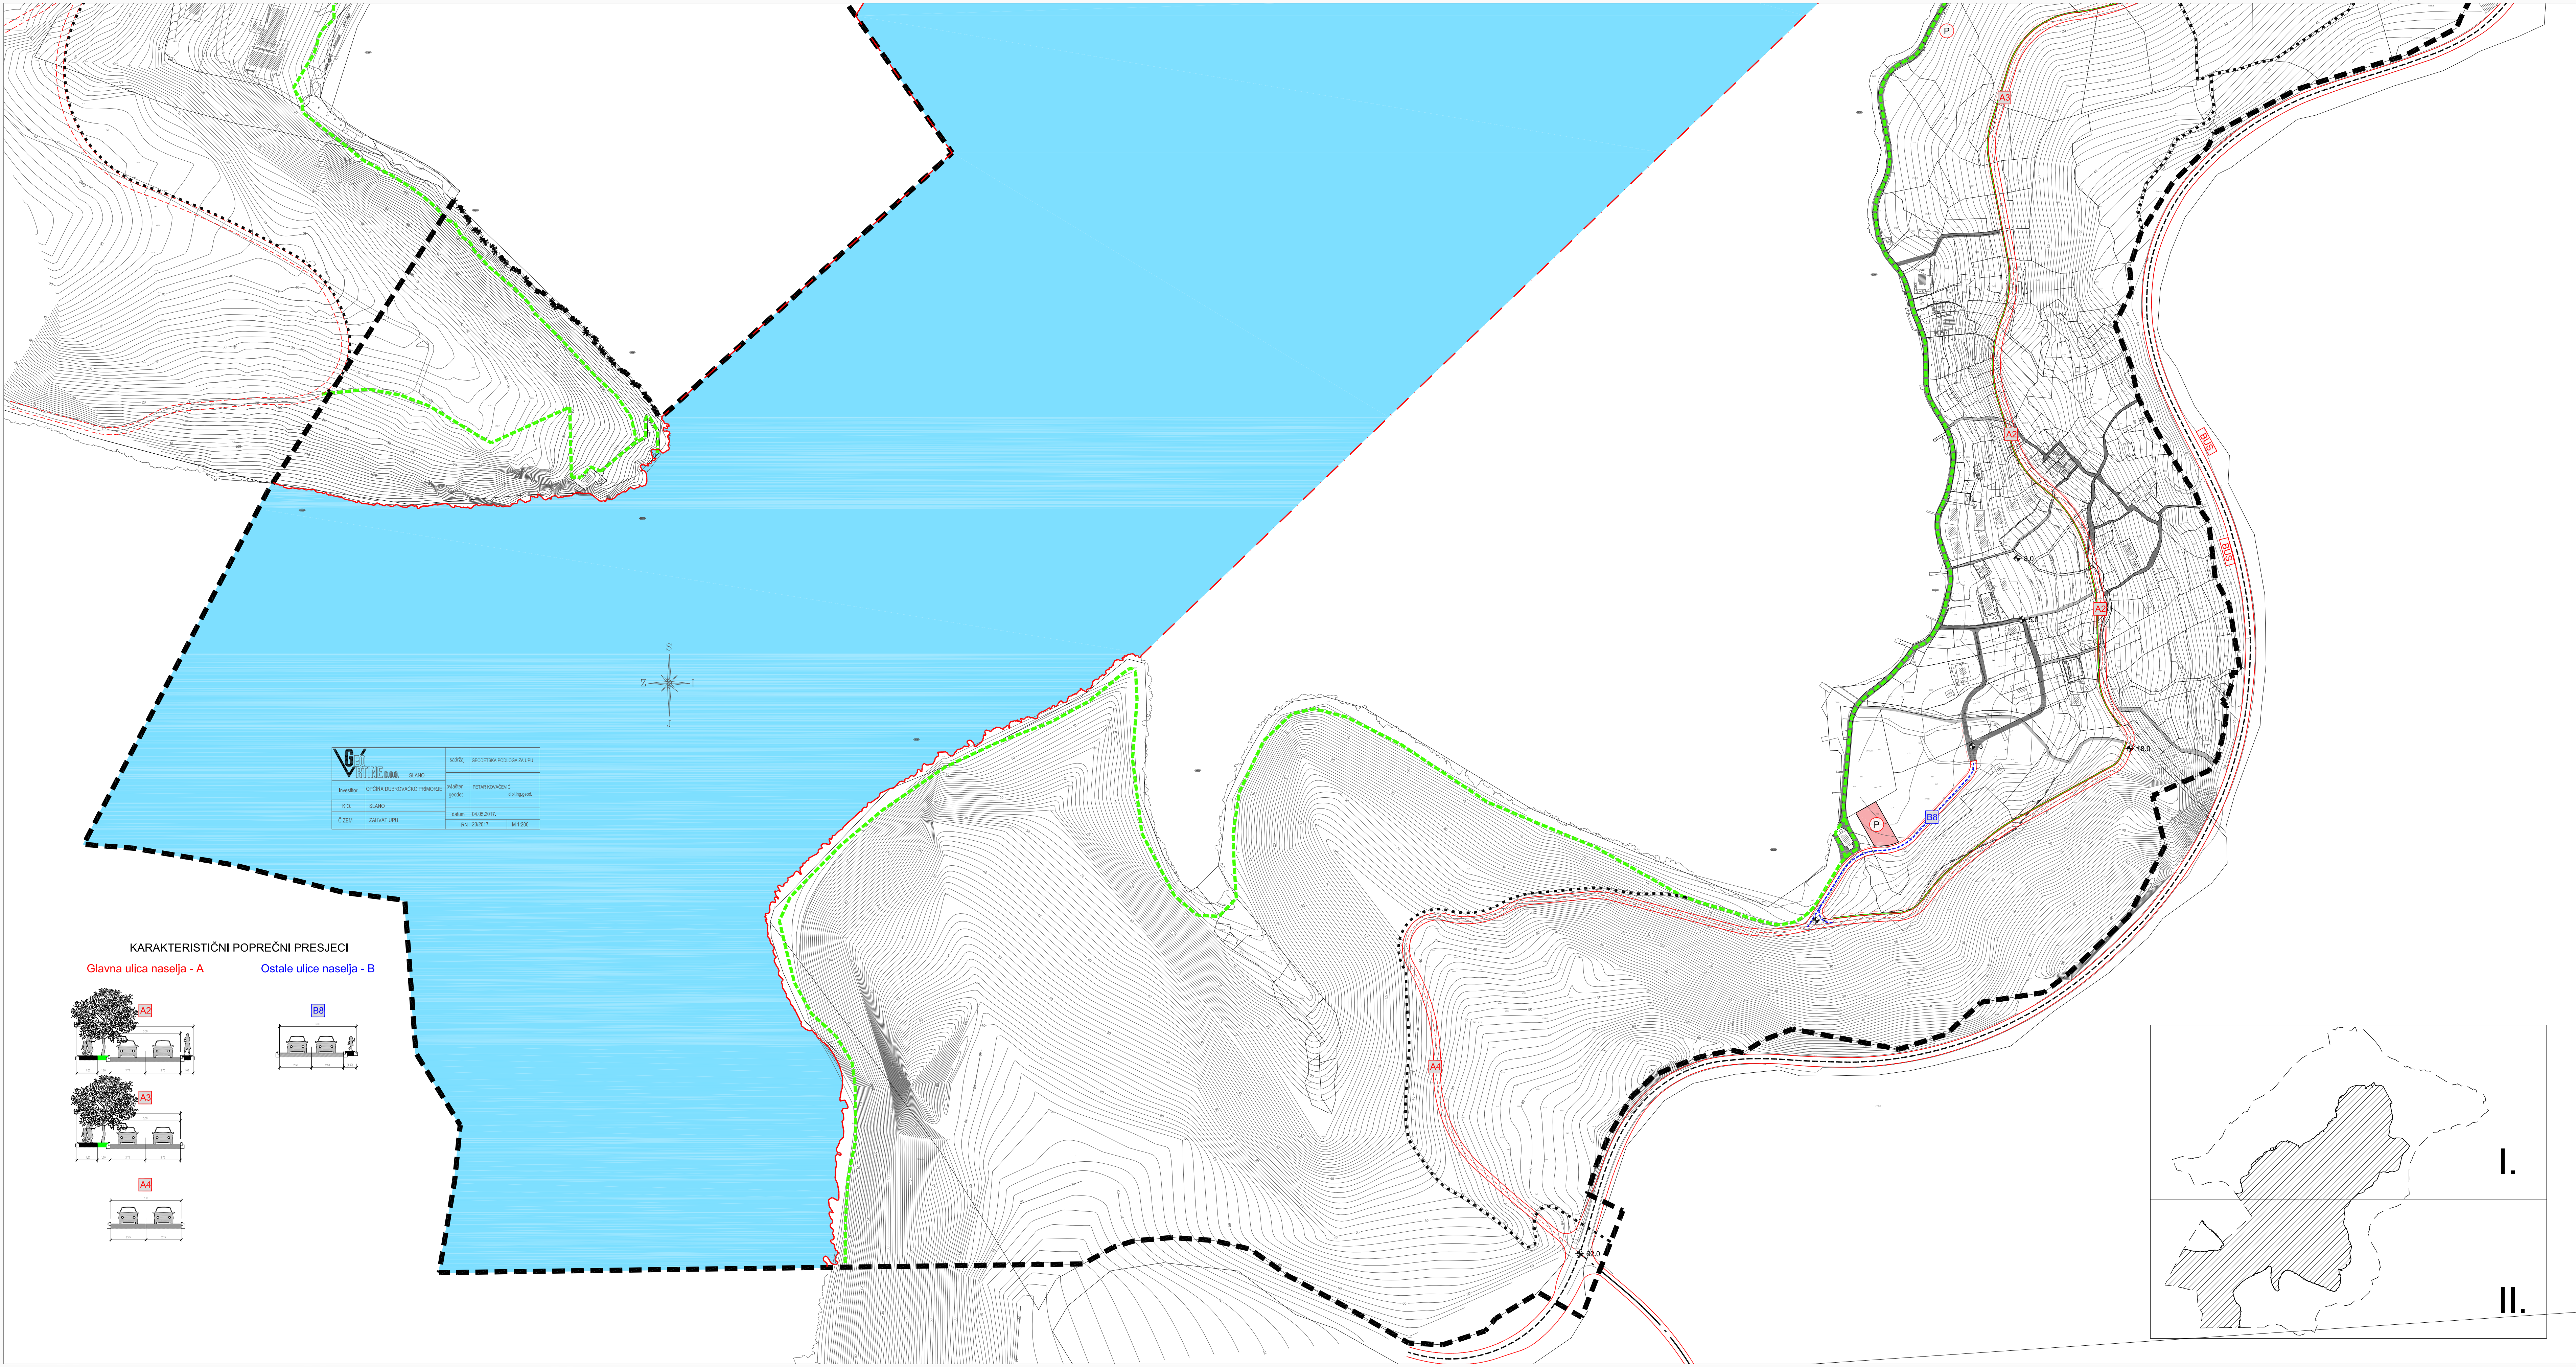


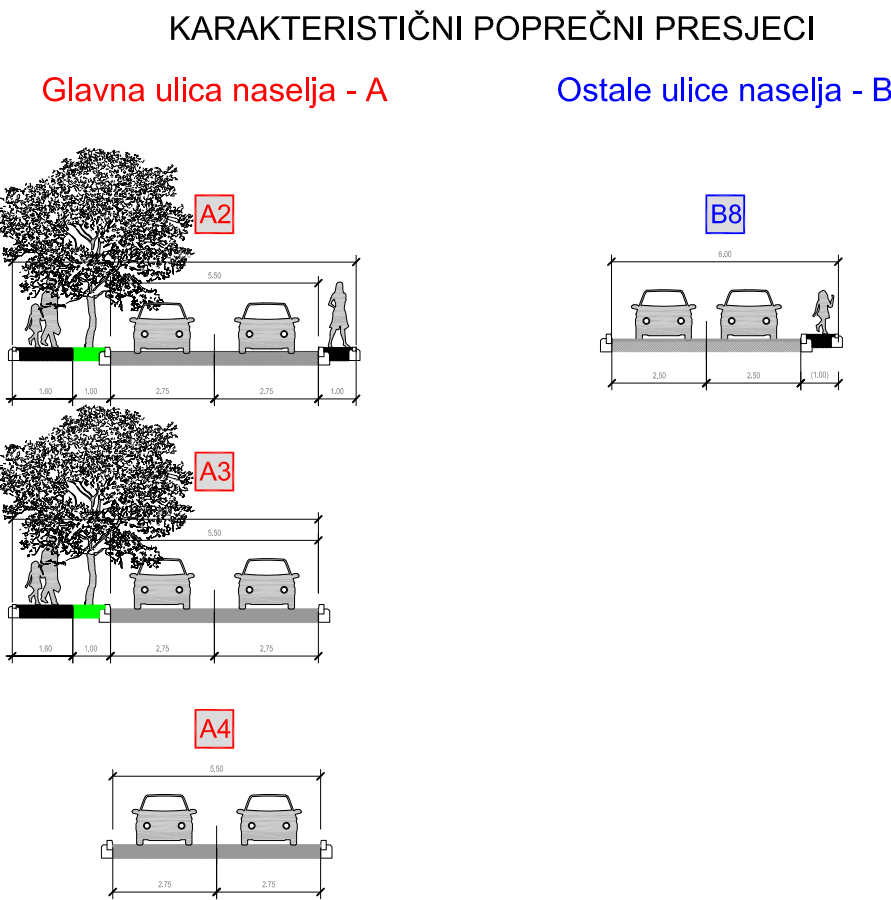

IZMJENE I DOPUNE URBANISTIČKOG PLANA UREĐENJA NASELJA SLANO

2. Prometna i komunalna infrastruktura 2.1 PROMETNI SUSTAV

TUMAČ ZNAKOVLJA

GRANICE

OBUHVAĆ IZMJENA I DOPUNA UPU-a

KOPNENI PROMET

1. Kolni promet

Razvrstane ceste

državna cesta D8

lokalna cesta L60067

Nerazvrstane ceste

glavna ulica naselja

ostale ulice naselja

autobusno stajalište

javna parkirališta

orijentacijska kota nivele

koridor plovnog puta

2. Kolnopješački promet

kolnopješačke površine

3. Pješački promet

obalna šetnica (bikiklašička staza)

pješačke površine

pješačke i bikiklašičke staze

ZELENE POVRŠINE

zelene površine s drvećima uz glavnu ulicu naselja

MORSKI PROMET

1. Luka otvorena za javni promet

koridor plovnog puta



Županija:	DUBROVAČKO - NERETVANSKA ŽUPANIJA
Općina:	OPĆINA DUBROVAČKO PRIMORJE
Naziv prostornog plana:	IZMJENE I DOPUNE UPU - a NASELJA SLANO PRILJEGLI PLAN 2
Naziv kartografskog prikaza:	PROMETNA I KOMUNALNA INFRASTRUKTURA PROMETNI SUSTAV II.
Broj kartografskog prikaza:	2.1
Mjerilo kartografskog prikaza:	1:2000
Odluka o izradi plana:	Odluka predstavničkog tijela o donošenju plana:
I. Javna rasprava (datum objave):	I. Javni uvid održan:
17.07.2017. godine	25. srpnja 2017. godine - 08. kolovoza 2017. godine
Pečat tijela odgovornog za provođenje javne rasprave:	Odgovorna osoba za provođenje javne rasprave:
	Ivo Kola
Suglasnost na plan prema članku 108. Zakona o prostornom uređenju i gradnji ("Narodne novine br.153/13, 65/17") broj suglasnosti klasa:	datum:
Pravna osoba/tijelo koja je izradilo plan:	GISplan d.o.o. - SPLIT
Pečat pravne osobe koja je izradila plan:	Odgovorna osoba:
	Ines Berfengl, dipl. ing. arh.
Voditelj izrade plana:	INES BERLENGI, dipl. ing. arh.
	Jelena Borota, mag. ing. arch.
Stručni tim:	Marko Popović - Razumio, grad. tehn.
Niveska Šale, dipl. oec.	mr. sc. Tatjana Stazić, dipl. ing. grad.
Sljepa Baučić, dipl. ing. geod.	Dijana Vrdoljak, dipl. ing. grad.
Ines Berfengl, dipl. ing. arh.	Silvija Žitnik, dipl. ing. arh.
Jelena Borota, mag. ing. arch.	Ivan Žižić, mag. ing. geod. et geoinfo.
Sandi Fabjanović, geod. tehn.	
Pečat predstavničkog tijela:	Predsjednik predstavničkog tijela:
	Ivo Lobrović
Istovjetnost ovog prostornog plana s izvornikom ovjerava:	Pečat nadležnog tijela: