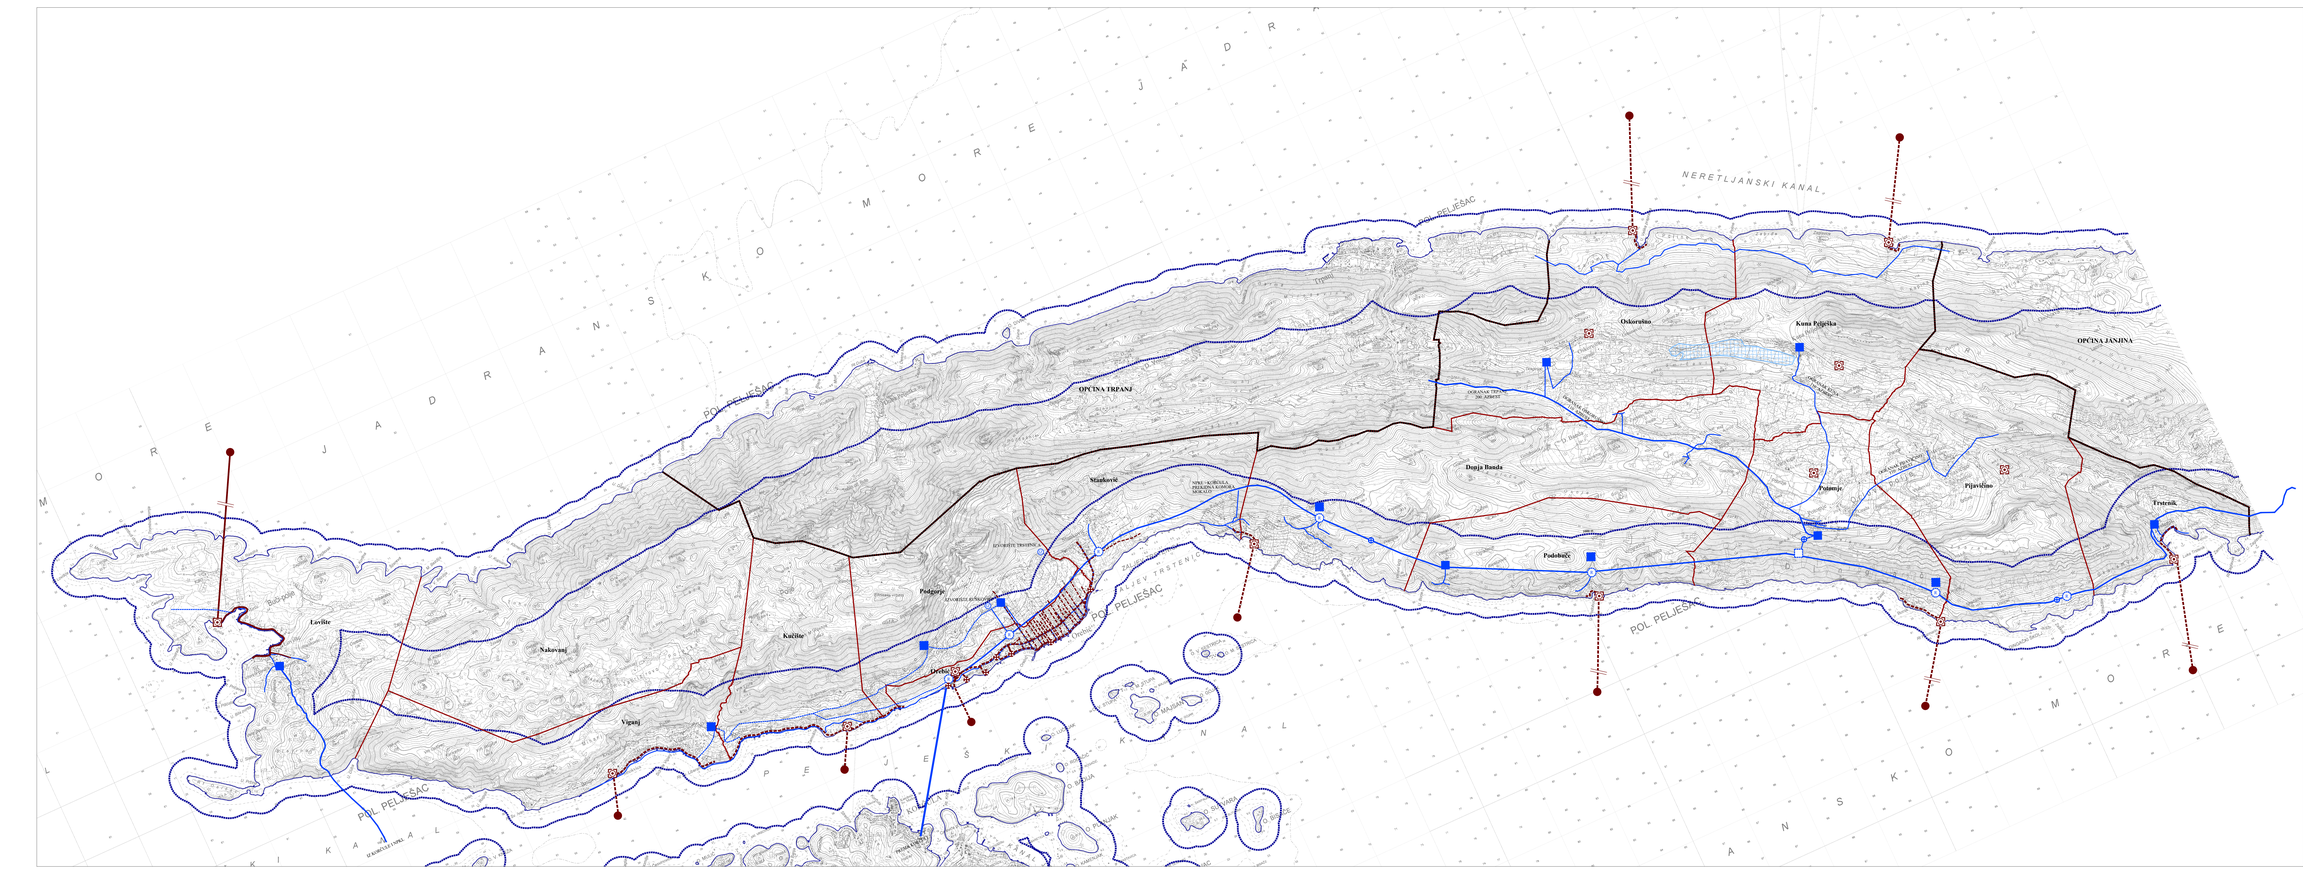

Granice
- granica obalnog Pasa / granica općine / granica katastra
- granice ograničenja u ZOP-u obalna crta

Korištenje vode

Vodospadba
- crpna stanica
- pomorski cjevovod Pelješac - Korčula
- magistralni opskrbni cjevovod
- ostali vodoopskrbni cjevovodi
- vodospreme
- vodna komora
- redukcijski ventil
- izvorište

Navodnjavanje
- zone pogodne za navodnjavanje

Odvodnja otpadnih voda
- uređaj za pročišćavanje otpadnih voda
- ispust otpadnih voda
- crpna stanica
- glavni dovodni kanal (kolektor)
- glavni dovodni kanal (kolektor)

1 500 m 1:500 1:1000 1:2500 1:5000 1:10000 1:25000 N

Županija:
DUBROVAČKO-NERETVANSKA ŽUPANIJA

Općina:
OPĆINA OREBIĆ

Naziv prostornog plana:
IZMJENE I DOPUNE
PROSTORNOG PLANA UREĐENJA OPĆINE OREBIĆ
(PUPOO)

Naziv kartografskog prikaza:
INFRASTRUKTURNI SUSTAVI
- VODOOPSKRBA I ODVODNJA

Broj kartografskog prikaza: 2c	Mjerilo kartografskog prikaza: 1 : 25 000
Odluka o izradi prostornog plana (službeno glasilo): Službeni glasnik Općine Orebić 12/20	Odluka predstavničkog tijela o donošenju plana (službeno glasilo):
Javna rasprava (datum objave):	Javni uvid održan:
Pečat tijela odgovornog za provedbu javne rasprave:	Osoba odgovorna za provedbu javne rasprave: Ines Vidović-Ćiković, dipl. iur.
Pravna osoba koja je izradila plan:	Urgenvid & partneri d.o.o. Casiova 6, 10000 Zagreb
Suglasnost na plan prema članku 108. Zakona o prostornom uređenju (NN 153/13, 65/17, 114/18, 39/19, 98/19): Klasa: ... Ur. broj: ... datum: ...	
Odgovorna osoba: Hrvoje Vidović, dipl. ing. arh.	Odgovorni voditelj: Hrvoje Vidović, dipl. ing. arh.
Pečat pravne osobe koja je izradila plan:	Pečat odgovornog voditelja:
Stručni tim u izradi plana: Prof. dr. sc. Oleg Grgurević, dipl. ing. arh., dipl. ing. šum. Mirko Jakšić, dipl. ing. arh. Ivona Jelačić, dipl. ing. arh. Ivana Kalafatić, dipl. ing. arh. Marina Krtalić, mag. ing. arh. Hrvoje Vidović, dipl. ing. arh. Ivona Šustić, dipl. ing. arh.	Dragan Vlasnović, mag. ing. geod. Ivan Vlasnović, mag. ing. geod. Daniela Hlepas, dipl. ing. Dr. sc. Hrvoje Carić, dipl. oec., dipl. ekol. održiv razvoja Ivan Ivanda, dipl. ing. el. Boris Ivanda, dipl. ing. el. Daniel Šiljeg, mag. ing. el. Andreja Čuljak, mag. ing. mech.
Pečat predstavničkog tijela:	Predsjednik predstavničkog tijela:
Izvorni/ovjereni otvaj prostornog plana u izvornikom ovjerava:	Pečat nadležnog tijela: