
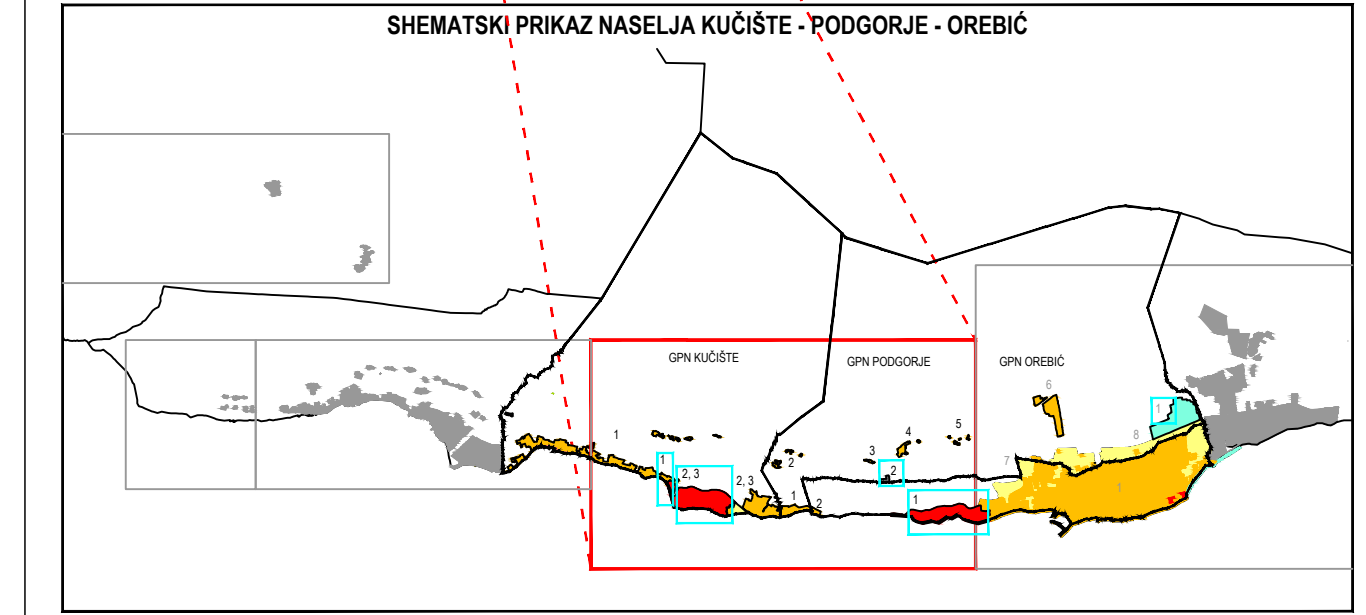
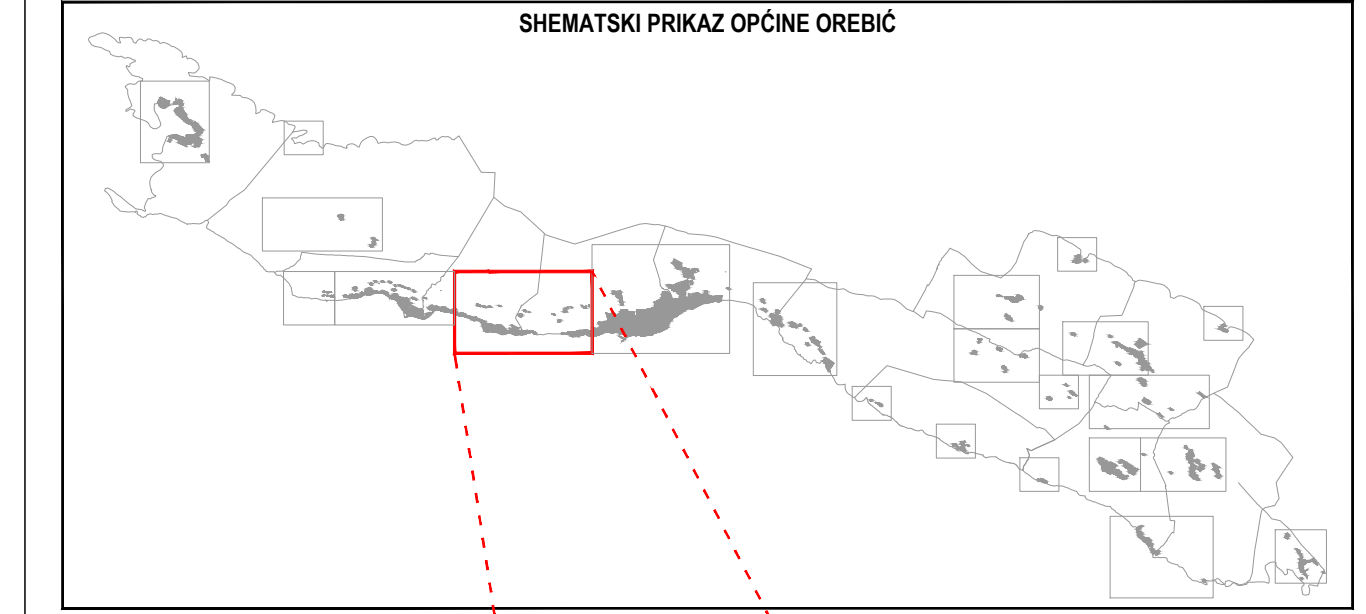


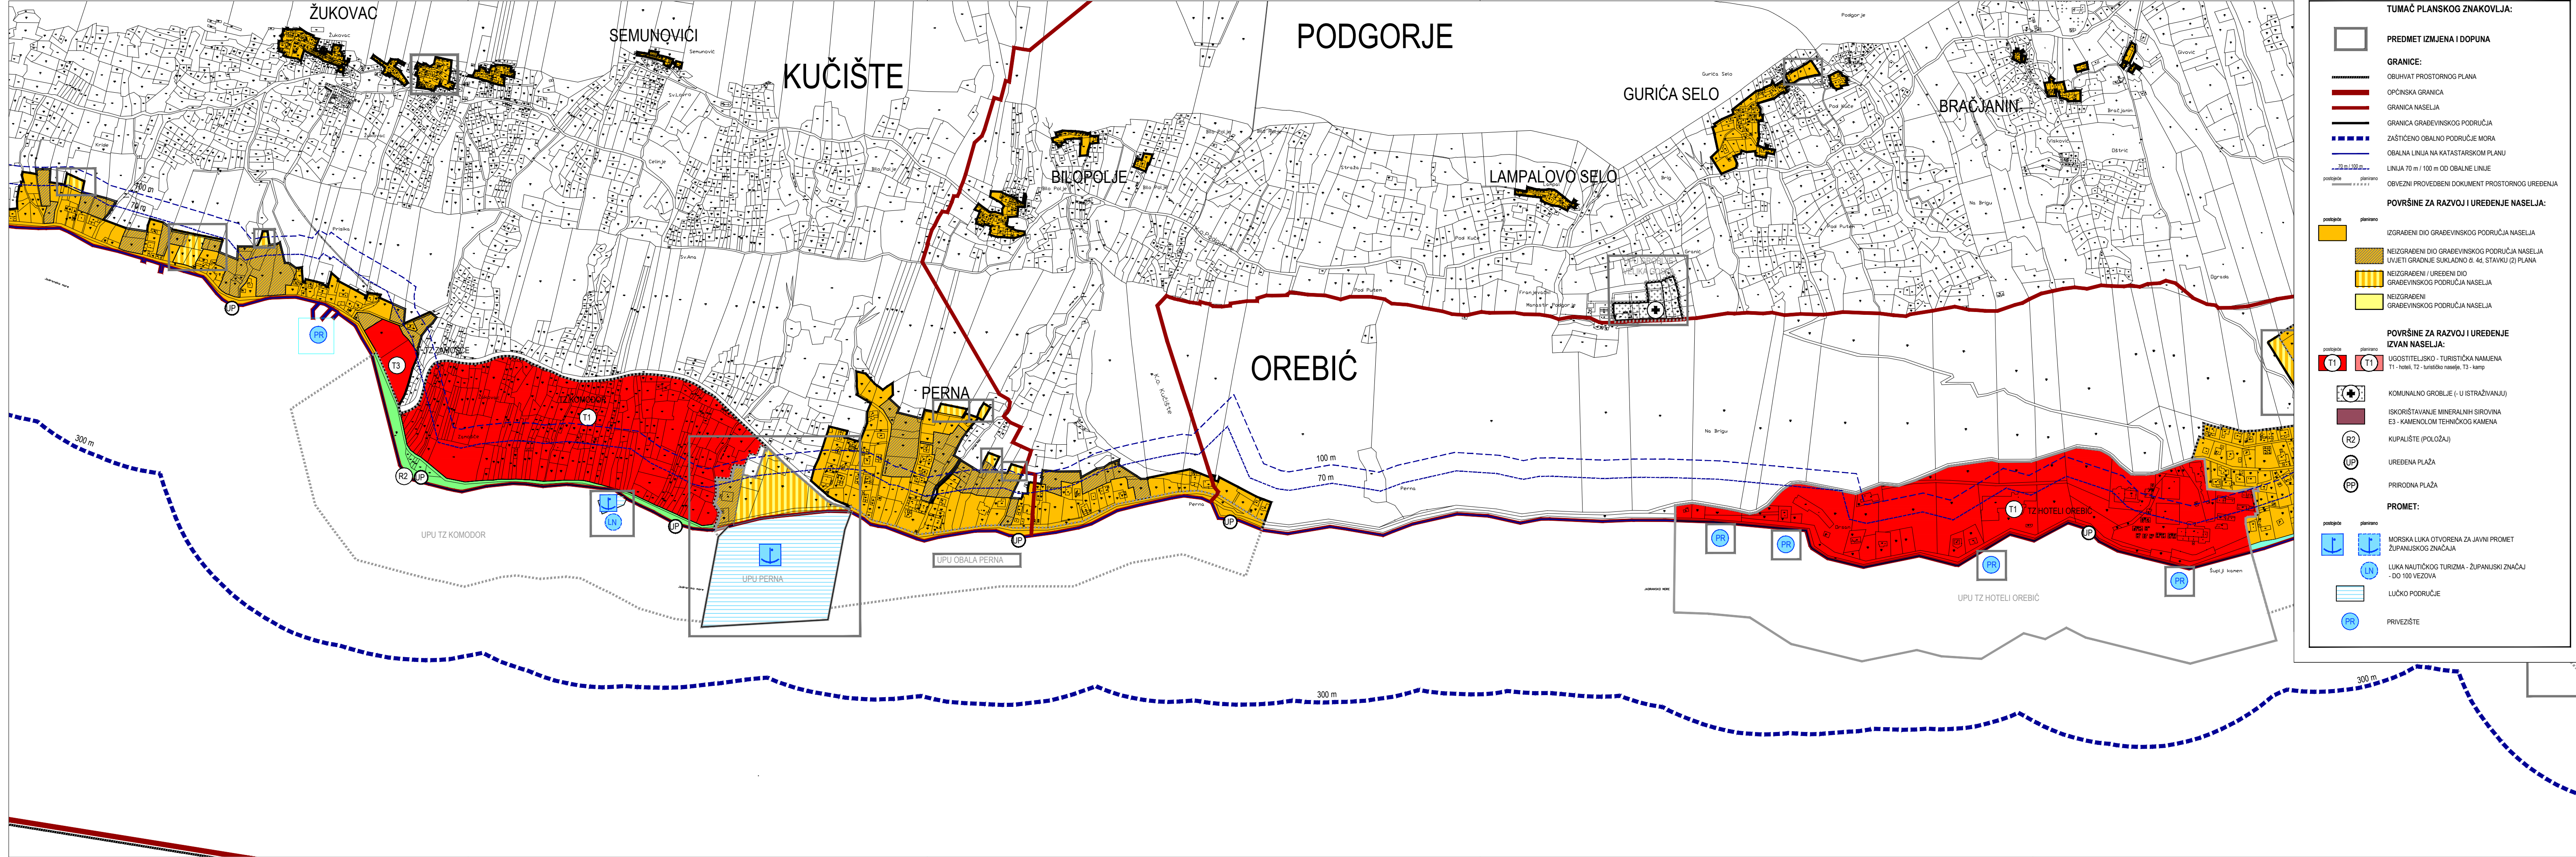

GRAĐEVINSKO PODRUČJE NASELJA KUČIŠTE - PODGORJE - OREBIĆ				IZDVOJENI DIO GRAĐEVINSKOG PODRUČJA IZVAN NASELJA			
GRAĐEVINSKO PODRUČJE NASELJA (GPN)	IZDVOJENI DIO GRAĐEVINSKOG PODRUČJA NASELJA (IZOPN)	IZGRABENI DIO m²	%	NEIZGRABENI DIO m²	%	GPN UKUPNO m²	IZOPN UKUPNO m²
KUČIŠTE	1. KUČIŠTE (LIBERAN)	131.897	99	9.942	7	140.839	0
	2. PERNA	53.606	97	1.953	3	55.559	0
	3. IS - LUKA	3.291	23	10.661	77	13.952	-
UKUPNO GPN KUČIŠTE		188.794	90	21.565	10	210.359	0
PODGORJE	1. PERNA	19.726	100	0	0	19.726	0
	2. BILOPOLJE	5.107	100	0	0	5.107	0
	3. LAMPALOVO	1.523	100	0	0	1.523	0
	4. GURICA	9.277	100	0	0	9.277	0
	5. BRAČJANIN	2.211	100	0	0	2.211	0
	6. RUSKOVCI	43.072	100	0	0	43.072	0
	7. NA BRIGU	17.237	24	52.587	76	69.824	0
	8. PODGORJE	5.045	6	72.710	94	77.755	0
UKUPNO GPN PODGORJE		102.198	45	125.297	55	227.495	0
OREBIĆ	1. OREBIĆ	925.026	96	34.929	14	960.955	0
	2. PERNA	4.762	100	0	0	4.762	0
UKUPNO GPN OREBIĆ		929.788	98	34.929	14	964.717	0

IZMJENE I DOPUNE
PROSTORNOG PLANA UREĐENJA OPĆINE OREBIĆ

LIST BR: 4.5

GRAĐEVINSKA PODRUČJA NASELJA - KUČIŠTE - PODGORJE - OREBIĆ
PRIJEDLOG PLANA ZA PONOVNU JAVNU RASPRAVU

IGH URBANIZAM

0 m 500 m 1000 m 2000 m

0

1

Županija: DUBROVAČKO - NERETVANSKA

OPĆINA OREBIĆ

Naziv prostornog plana: IZMJENE I DOPUNE PROSTORNOG PLANA UREĐENJA OPĆINE OREBIĆ
PRIJEDLOG PLANA ZA PONOVNU JAVNU RASPRAVU

Naziv kartografskog prikaza: GRAĐEVINSKA PODRUČJA NASELJA - KUČIŠTE - PODGORJE - OREBIĆ

Broj kartografskog prikaza: 4.5

Mjerilo kartografskog prikaza: 1 : 5 000

Odluka predstavničkog tijela o izradi plana (službeno glasilo):
Odluka o izradi Izmjena i dopuna Prostornog plana uređenja Općine Orebić (Službeni glasnik Općine Orebić, 04/15.)

Odluka predstavničkog tijela o donošenju plana (službeno glasilo):

Javna rasprava (datum objave):
26. rujna 2016.

Javni uvid održan:
od 10. do 24. listopada 2016.

Ponovna javna rasprava (datum objave):

Javni uvid za ponovnu javnu raspravu održan:

Pečat tijela odgovornog za provođenje javne rasprave:

Odgovorna osoba za provođenje javne rasprave:
Tomislav Anđić
načelnik Općine

M.P.

Mjesto i datum izrade plana: Dubrovnik, veljača 2017.

Suglasnosti i mišljenja nadležnih organa uprave na plan:

Pravna osoba / tijelo koje je izradilo plan:

IGH URBANIZAM d.o.o.
DUBROVNIK

Pečat pravne osobe/tijela koje je izradilo plan:

Odgovorna osoba:
dr.sc. Zrinka Rudež, dipl.ing.arh.
Direktor

Odgovorni voditelj izrade plana:

M.P.

Stručni tim u izradi plana:
Ivan Goluža, dipl.ing.grad.
Jurica Krnogo, mag.geogr.i mag.ing.geod.et.geofin.
Jure Marić, prof.
Josip Mikulić, dipl.iur.
Katarina Mojaš, mag.ing.arch.

Slavica Polić, mag.ing.arch.
dr.sc.Zrinka Rudež, dipl.ing.arh.
Bajro Sarić, dipl. oec.
Melkior Serdarević, mag.ing.arch.
Željko Vukelić, dipl.ing.arh.

Pečat predstavničkog tijela:

Predsjednik predstavničkog tijela:
Toni Marelić

Istovjetnost ovog prostornog plana s izvornikom ovjerava:

Pečat nadležnog tijela:

(ime, prezime i potpis)

M.P.