


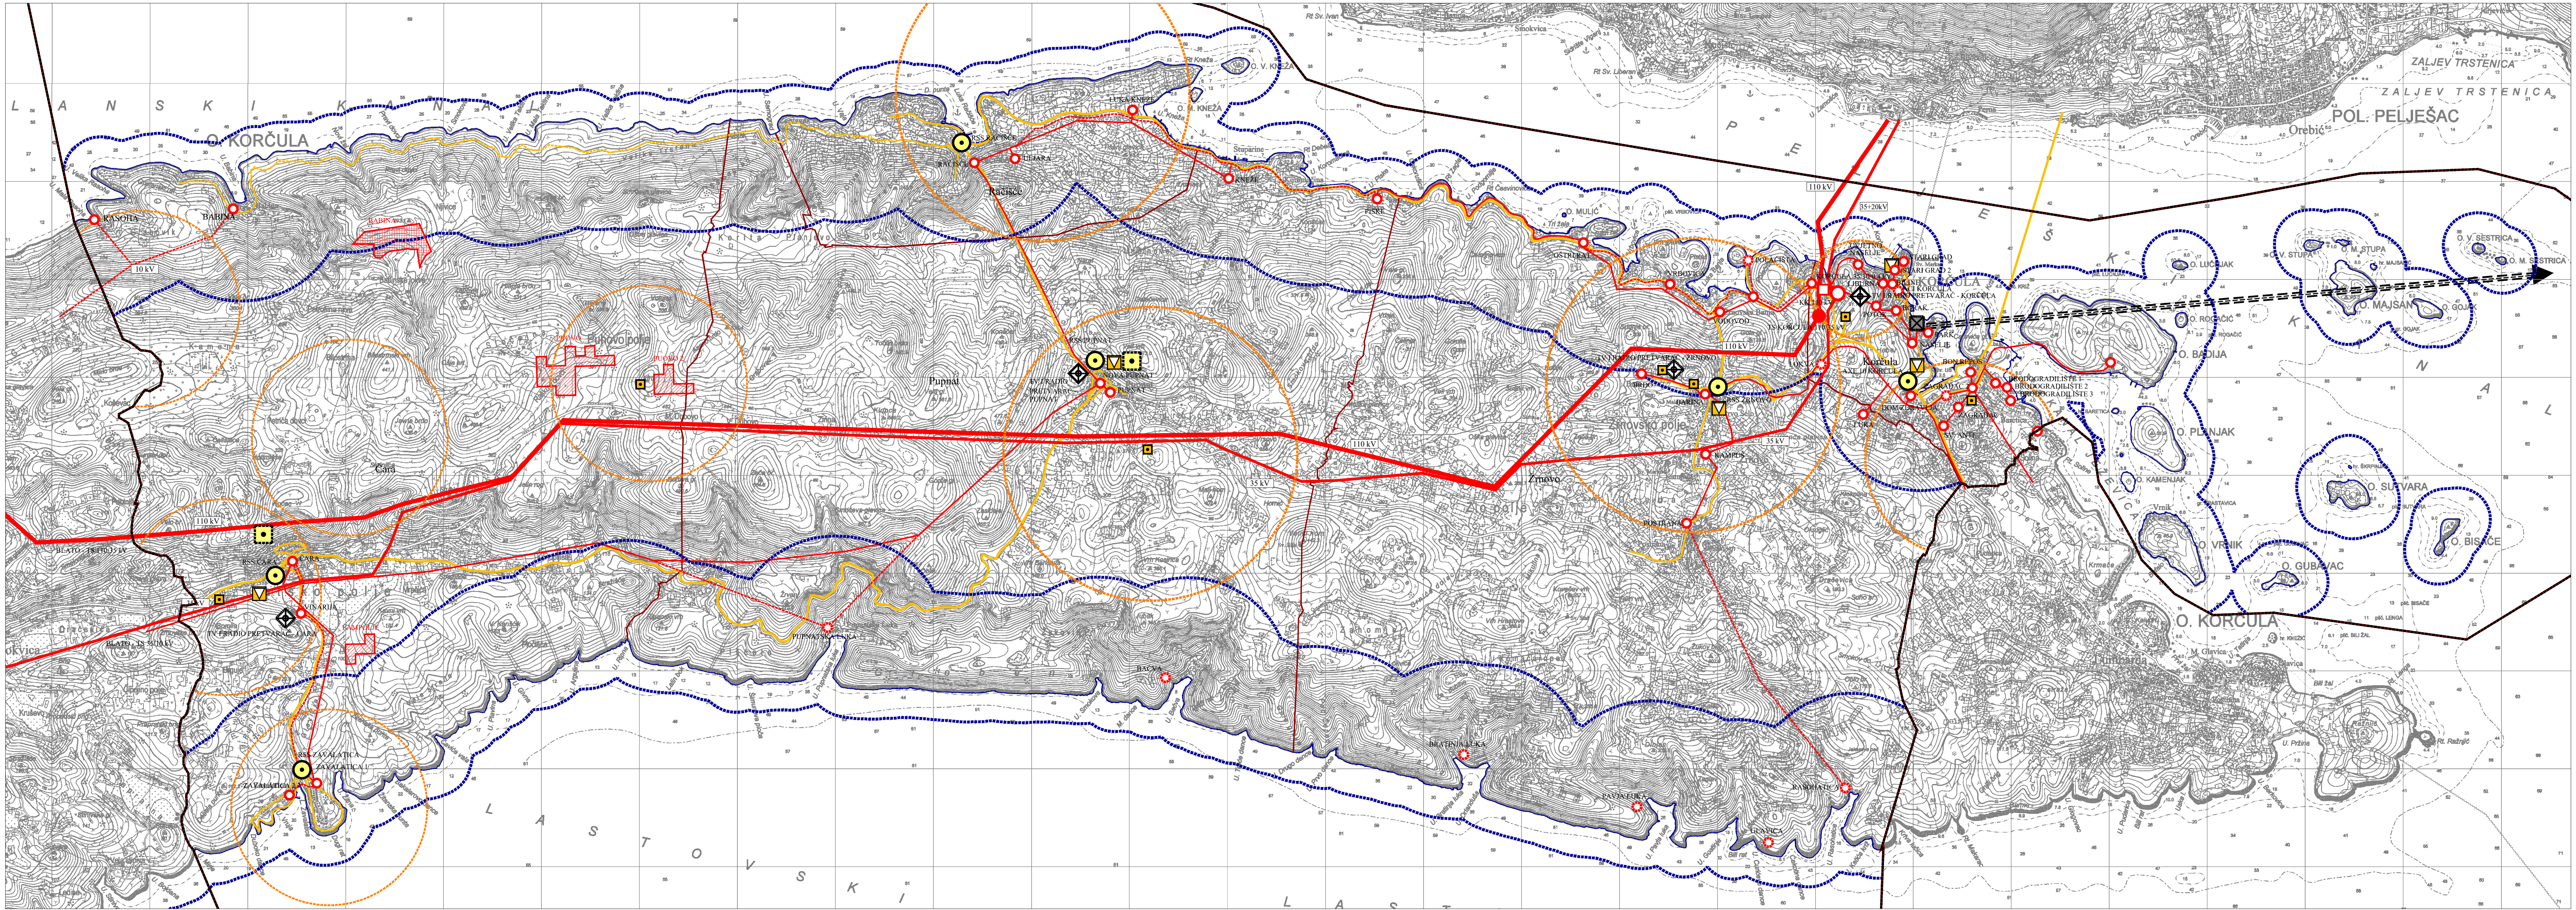

Granice

- granica obuhvata Plana
- granica Grada Korčule
- granica naselja
- prostor ograničenja u ZOP-u
- obalna crta

Pošta i elektroničke komunikacije

Pošta

- ☑ jedinica poštanske mreže
- ⬢ komunikacijski čvorovi nepokretne mreže
- ⬢ tranzitna telefonska centrala
- ⬢ podružna telefonska centrala
- 1. AXE 10 Korčula
- 2. RSS Žrnovo
- 3. RSS Račišće
- 4. RSS Pupnat
- 5. RSS Cara
- 6. RSS Zavalatica
- 7. CYOR Korčula centar

Telefonska mreža - vodovi i kanali

- magistralni vodovi i kanali
- korisnički i spojni vodovi i kanali

Elektronička komunikacijska infrastr. i povezna oprema na samostojećim antenskim stupovima

- ⬢ aktivna lokacija
- planirana zona elektroničke komunikacijske infrastrukture

Radio i TV sustav veza

- ⬢ tv i radio pretvarač
- ⬢ radio odašiljačko središte
- ⬢ radijski koridor

Elektroenergetika

Elektroprivremeni uređaji

- dalekovod 110 kV
- dalekovod 35 kV
- dalekovod 20(10) kV
- vod koji se ukida

Transformatorska i rasklopna postrojenja

- TS 110 kV
- TS 35kV
- TS 10kV
- kabelska kućica

Proizvodni uređaji

- planirana sunčana elektrana: lokacija Babina
- potencijalne lokacije samostojećih sunčanih elektrana

Županija:

GRAD KORČULA

Grad:

Naziv prostornog plana:

III. IZMJENE I DOPUNE PROSTORNOG PLANA UREĐENJA GRADA KORČULE

Naziv kartografskog prikaza:

INFRASTRUKTURNI SUSTAVI - POŠTA, ELEKTRONIČKE KOMUNIKACIJE I ELEKTROENERGETIKA

Broj kartografskog prikaza:

2.2.

Mjerilo kartografskog prikaza:

1 : 25 000

Odluka o izradi prostornog plana (službeno glasilu):

Službeni glasnik Grada Korčule 8/20

Odluka predstavničkog tijela o donošenju plana (službeno glasilu):

Javna rasprava (datum objave):

Javni uvid održan:

Pečat tijela odgovornog za provedbu javne rasprave:

Osoba odgovorna za provedbu javne rasprave:

Vedran Božanić, dipl. ing. građ.

Pravna osoba koja je izradila plan:

Grgurević & partneri d.o.o. Canićeva 6, 10000 Zagreb

Suglasnost na plan prema članku 108. Zakona o prostornom uređenju (NN 153/13, 65/17, 114/18, 39/19, 98/19):

Klasa: -, Ur. broj: -, datum: -

Odgovorna osoba:

Odgovorni voditelj:

Pečat pravne osobe koja je izradila plan:

Pečat odgovornog voditelja:

Stručni tim u izradi plana:

Prof. dr. sc. Oleg Grgurević, dipl. ing. arh., dipl. ing. šum.
Marko Jakelić, dipl. ing. arh.
Ivana Jerković, dipl. ing. arh.
Nikola Kasić, mag. ing. arch.
Marina Krčalić, mag. ing. arch.
Hrvoje Vidović, dipl. ing. arh.
Ivana Sustić, dipl. ing. arh.

Dragan Vlaisavljević, mag. sc. geol.
Paula Haluga, univ. ing. bacc. arch.
Deanka Hujan, dipl. iur.
Dr. sc. Hrvoje Čarč, dipl. oec., dipl. struč. zaštite okoliša
Dunja Klepić, dipl. ing. građ.
Božo Tomić, dipl. ing. el.
Damir Stijeg, mag. ing. el.
Andrija Čuljak, mag. ing. mech.

Pečat predstavničkog tijela:

Predsjednik predstavničkog tijela:

Istovjetnost ovog prostornog plana s izvornikom osvjera:

Pečat nadležnog tijela: