

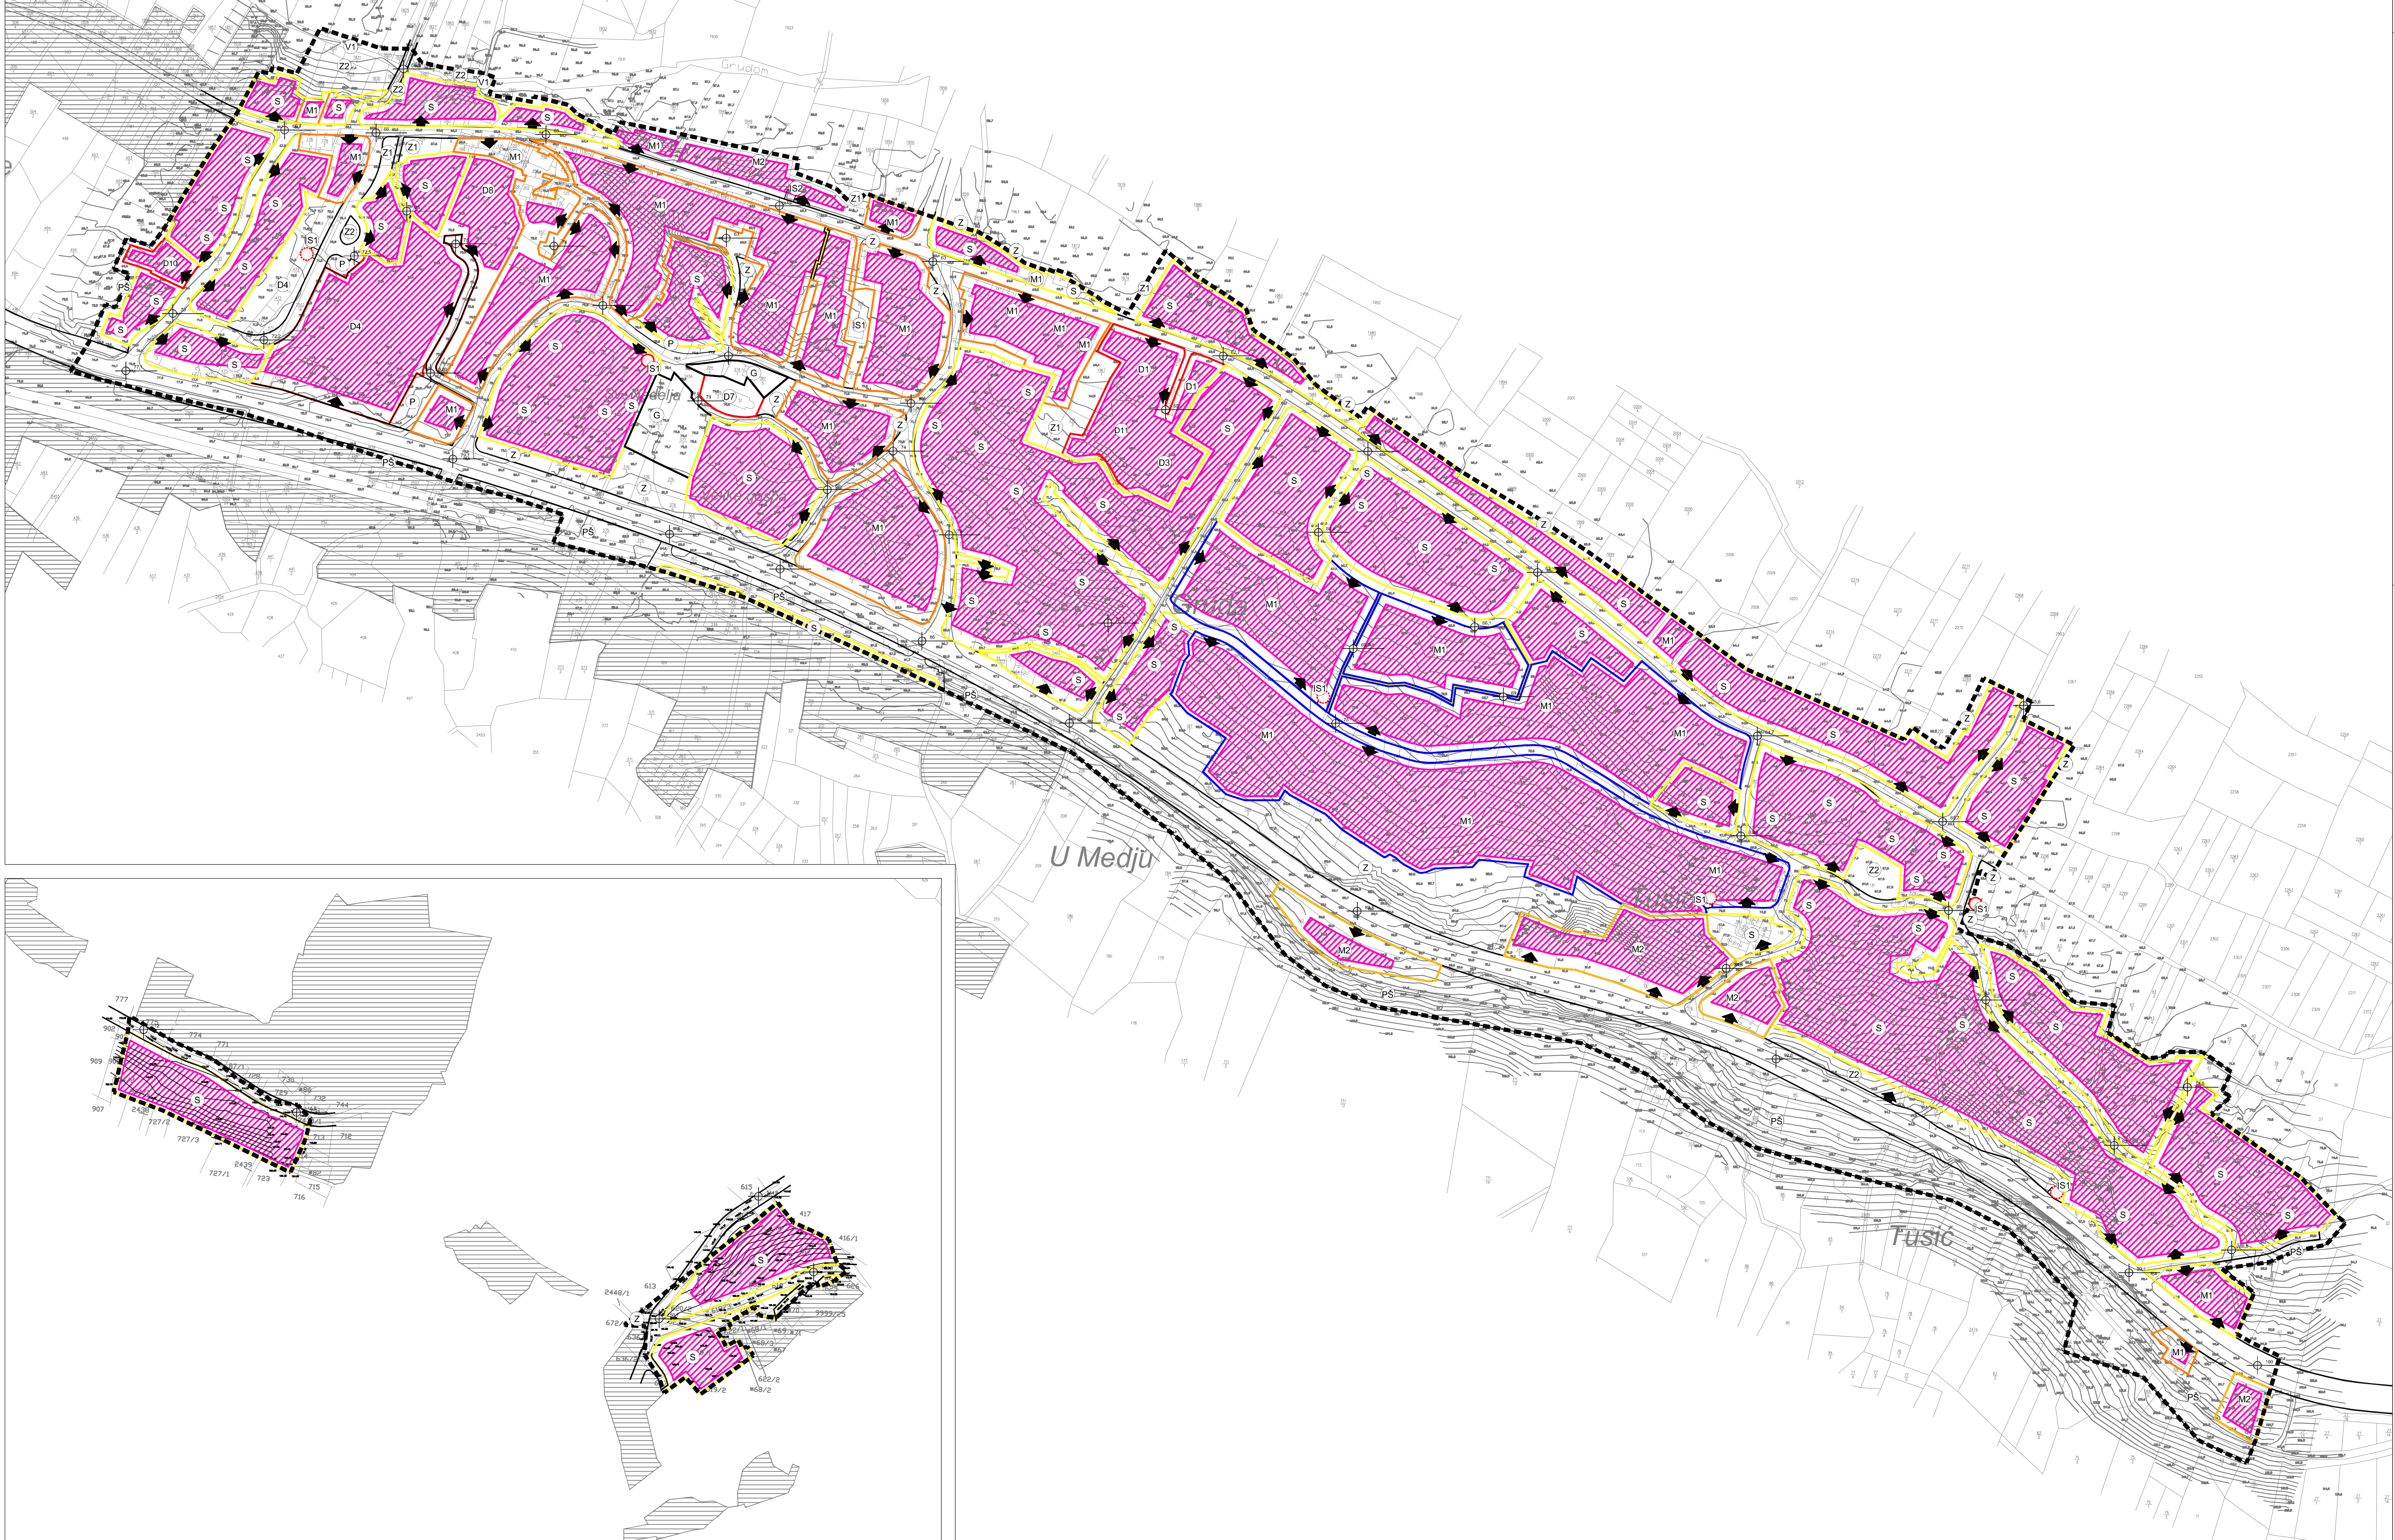


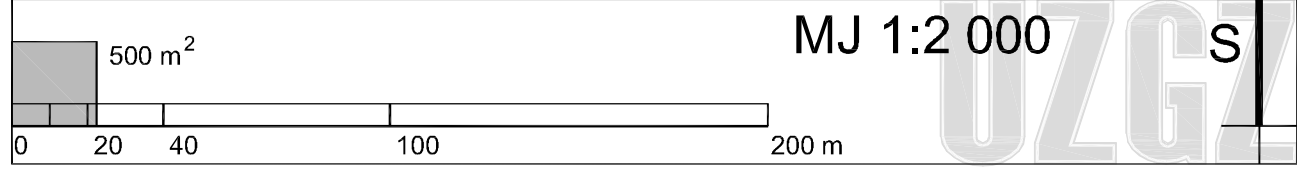

Tumač planskog znakovlja

- GRANICE**
- GRANICA OBUHVATA PLANA
 - GRANICE - ZONE GRADEVNIH ČESTICA STAMBENE NAMJENE
 - GRANICE - ZONE GRADEVNIH ČESTICA MJEŠOVITE NAMJENE - pretežno stambene
 - GRANICE - ZONE GRADEVNIH ČESTICA MJEŠOVITE NAMJENE - obiteljske vile
 - GRANICE - ZONE GRADEVNIH ČESTICA MJEŠOVITE NAMJENE - pretežno poslovne
 - GRANICE - ZONE GRADEVNIH ČESTICA JAVNE I DRUŠTVENE NAMJENE
 - GRANICE - ZONE GRADEVNIH ČESTICA GROBLJA
- GRADIVI DIO ZONE**
- PRIKLJUČAK NA JAVNU PROMETNU POVRŠINU I KOMUNALNU INFRASTRUKTURU
 - ORIJENTACIJSKA KOTA NIVELETE
- PROMET**
- CESTOVNI PROMET**
- PROMETNE POVRŠINE
 - JAVNO PARKIRALIŠTE
- INFRASTRUKTURNI SUSTAV**
- ENERGETSKI SUSTAV
ELEKTROENERGETIKA
TRANSFORMATORSKA I RASKLOPNA POSTROJENJA
- TS 10 (20)/0,4 kV

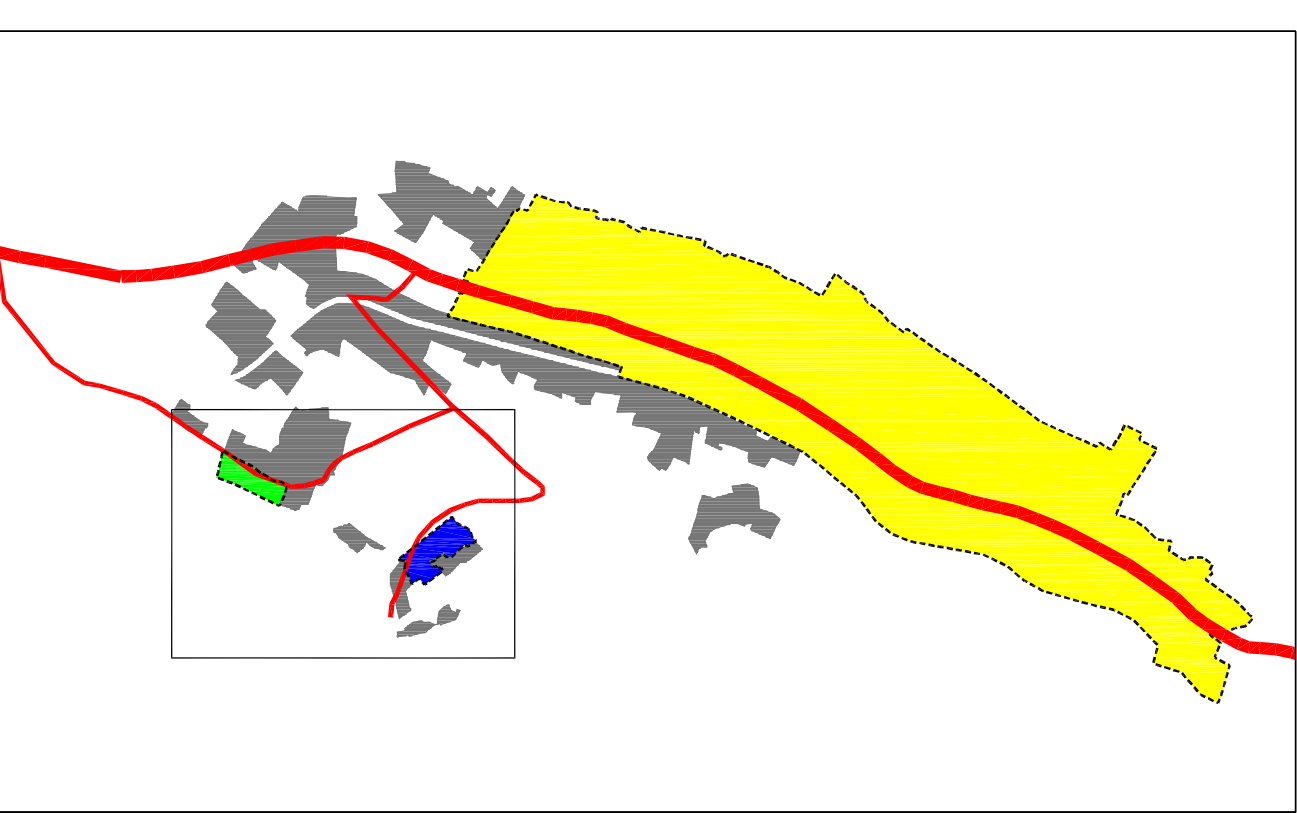

Županija: DUBROVAČKO - NERETVANSKA ŽUPANIJA	
Općina: OPĆINA KONAVLE	
Naziv prostornog plana: URBANISTIČKI PLANA UREĐENJA NASELJA GRUDA BAČEV DO (UPU 26), MIHATOVIĆI (UPU 27), TUŠIĆI (UPU 29)	
Naziv kartografskog prikaza: NAČIN I UVJETI GRADNJE	
Broj kartografskog prikaza: 4.	Mjerilo kartografskog prikaza: 1:2 000
Odluka o izradi Plana: Odluka Općinskog vijeća o donošenju plana:	
Službeni glasnik Općine Konavle, br. 8/2008	Službeni glasnik Općine Konavle, br. 4/2011
Javna rasprava (datum objave): 12. ožujka 2010.	Javni uvid održan: od 29. ožujka 2010. do 05. svibnja 2010.
Pečat tijela odgovornog za provođenje javne rasprave:	Odgovorna osoba za provođenje javne rasprave:
	MATO PUŠIĆ, dipl. oec.
Pravna osoba koja je izradila plan: URBANISTIČKI ZAVOD GRADA ZAGREBA d.o.o. ZAGREB, Britanski trg 12	
Pečat pravne osobe koja je izradila plan:	Odgovorna osoba:
	LUKA ŠULENTIĆ mag. ing. arch.
Odgovorni voditelj:	Koordinator plana:
LUKA ŠULENTIĆ, dipl. ing. arch.	dr. sc. ZRINKA RUDEŽ, dipl. ing. arch.
Stručni tim u izradi plana: 1. LUKA ŠULENTIĆ, dipl. ing. arch. 2. mag. spec. KREŠIMIR PETKOVIĆ, dipl. ing. arch. 3. HRVOJE JAMNICKI, dipl. ing. grad. 4. LIDIJA TADIJANOVIĆ, dipl. ing. arch. Pečat Općinskog vijeća:	
5. ANDREJA ŠUGAR, mag. ing. arch. 6. PETAR CIGETIĆ, ing. grad. 7. MOMIR PAVLETIĆ SLOBODAN, mag. ing. arch. 8. BORIS MOSTAK, ing. grad. 9. MATIJA MIHELIC, grad. tehn. Predsjednik Općinskog vijeća:	
BOŽO MARTINOVIC	
Istovjetnost ovog plana s izvornikom ovjerava:	Pečat nadležnog tijela: