ČEPLJESI

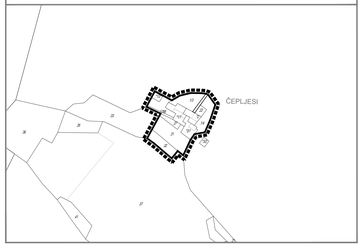

MJEHOV TOR

FRAJGA

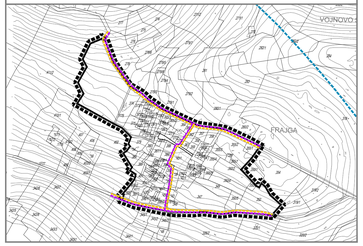

BUDIN DOL

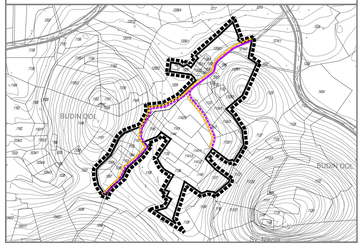

NASELJE SUĐURAĐ

KARTOGRAM
M 1:40 000

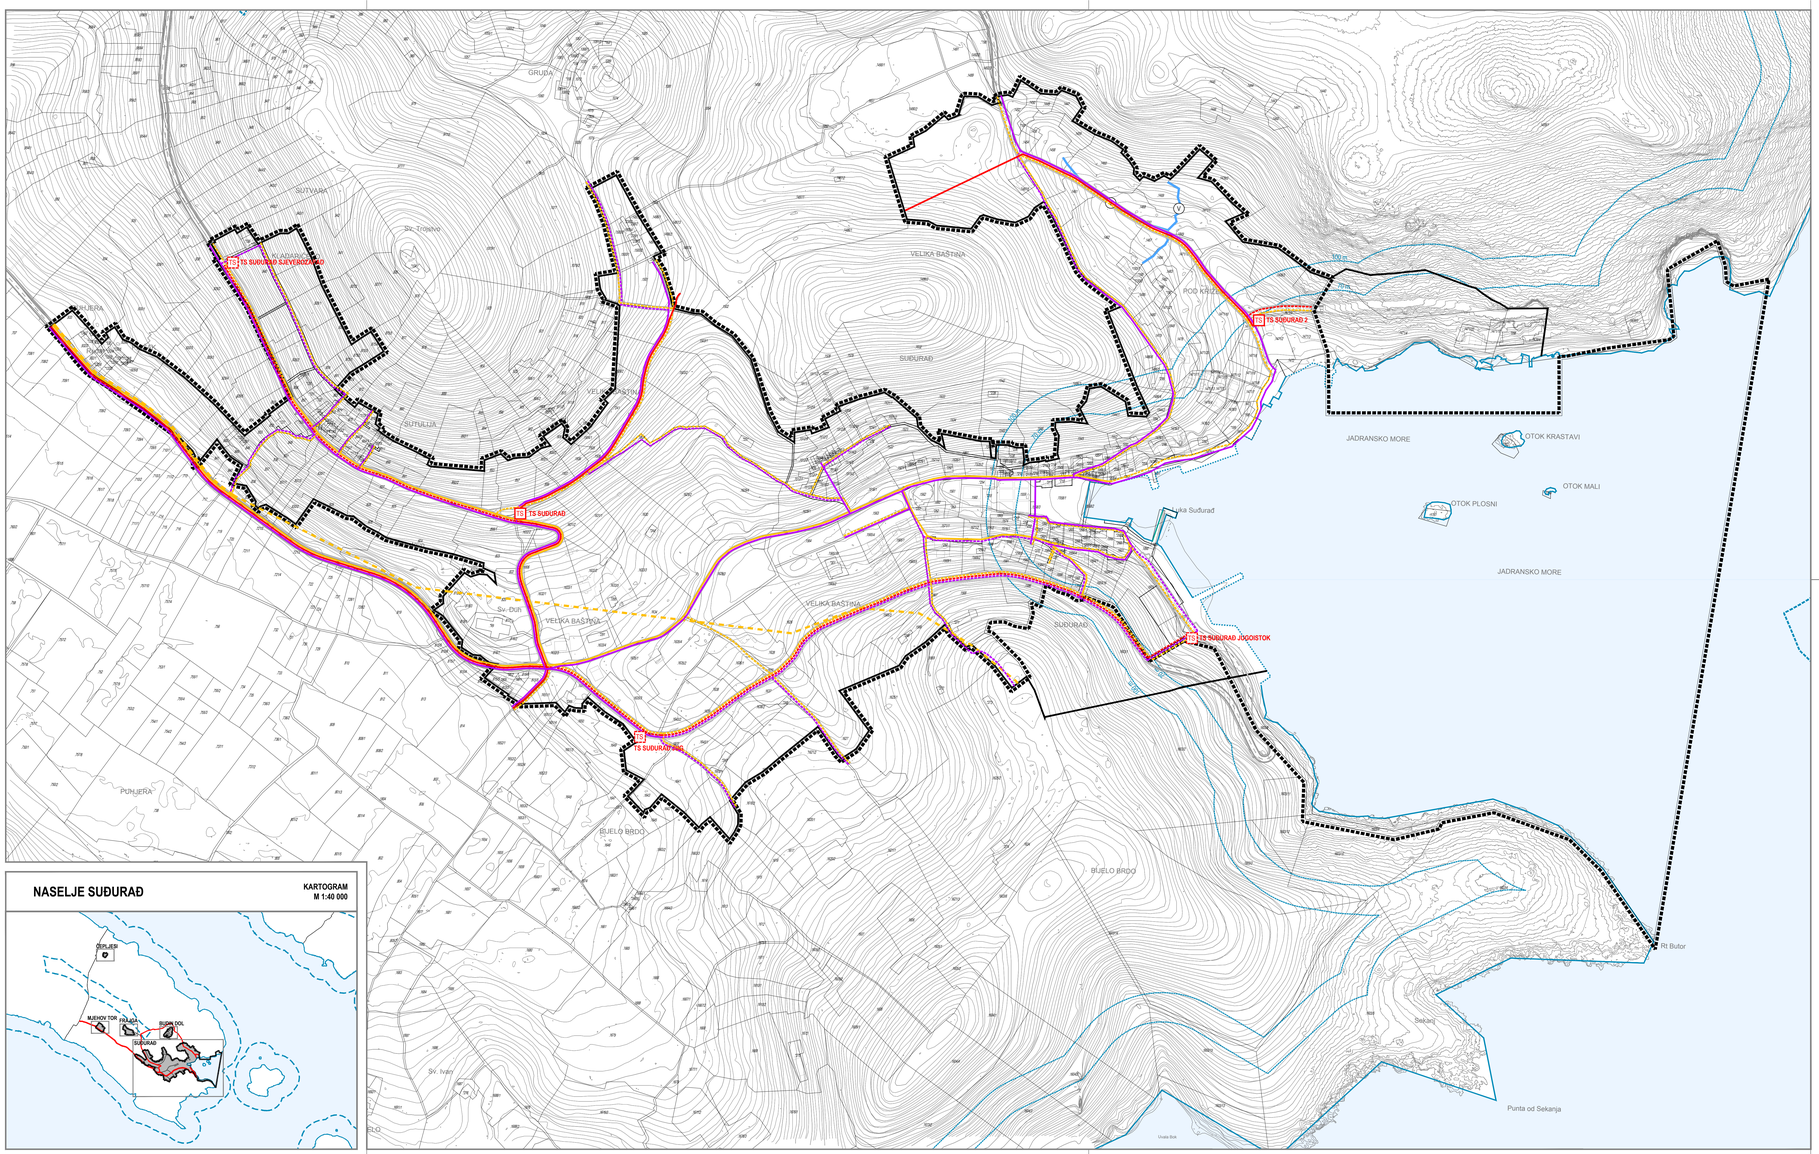

TUMAČ PLANSKOG ZNAKOVLJA

GRANICE
- GRANICA URBANISTIČKOG PLANA UREĐENJA
- GRANICA GRAĐEVINSKOG PODRUČJA NASELJA
- GRANICA KATASTARSKIH OPĆINA
- GRANICA KATASTARSKIH ČESTICA
- OBALNA LINIJA MORA
- LINIJA UREĐENE OBALE MORA* *potrebna razrada kroz detaljnu projektnu dokumentaciju
- LINIJA 70 m / 100 m OD OBALNE LINIJE MORA
- PROSTOR OGRANIČENJA ZAŠTIĆENOG OBALNOG PODRUČJA MORA

UREĐENJE VODA
- VODOTOK

PROMET
CESTOVNI PROMET
- GLAVNA CESTA, CESTA
- KOLNO-PJEŠAČKE POVRŠINE

podzemni zračno

POŠTA I TELEKOMUNIKACIJE
JAVNE TELEKOMUNIKACIJE
- TELEKOMUNIKACIJSKO PODZEMNI VOD
- SPOJNA VEZA (SVK)

podzemni zračno

ENERGETSKI SUSTAV
ELEKTROENERGETSKI SUSTAVI
- SREDNJENAPONSKI KABELSKI VOD 10(20)kV
- NISKONAPONSKI KABELSKI VOD 0,4kV
- TS TS — TRANSFORMATORSKA STANICA

URBANISTIČKI PLAN UREĐENJA NASELJA SUĐURAĐ

LIST 2.2. **PROMETNA, ULIČNA I KOMUNALNA INFRASTRUKTURNA MREŽA - Elektroenergetika i telekomunikacije**
PRIJEDLOG PLANA ZA PONOVNU JAVNU RASPRAVU

URBANIZAM

0 10m 50 m 100 m

Županija:	DUBROVAČKO-NERETVANSKA
Grad:	DUBROVNIK
Naziv prostornog plana:	URBANISTIČKI PLAN UREĐENJA NASELJA SUĐURAĐ PRIJEDLOG PLANA ZA PONOVNU JAVNU RASPRAVU
Naziv kartografskog prikaza:	PROMETNA, ULIČNA I KOMUNALNA INFRASTRUKTURNA MREŽA - Elektroenergetika i telekomunikacije
Broj kartografskog prikaza:	2.2.
Mjerilo kartografskog prikaza:	1 : 2000
Odluka predstavničkog tijela o izradi plana (službeno glasilo): Oduka Gradskog vijeća Grada Dubrovnika o izradi Urbanističkog plana uređenja naselja Sućurađ (Službeni glasnik Grada Dubrovnika 23/18)	Odluka predstavničkog tijela o donošenju plana (službeno glasilo):
Javna rasprava (datum objave): 04. studenoj 2020.	Javni uvid održan: od 23. studenog do 22. prosinca 2020.
Ponovna javna rasprava (datum objave):	Javni uvid za ponovnu javnu raspravu održan:
Pečat tijela odgovornog za provođenje javne rasprave:	Odgovorna osoba za provođenje javne rasprave: Jelena Lončarić, dipl.iur., univ.spec.admin.urb. do 30. studenog 2021. Božo Blanić, mag.ing.arch. od 1. prosinca 2021.)
	Mjesto i datum izrade plana: Dubrovnik, srpanj 2023.
Suglasnosti i mišljenja nadležnih organa uprave na plan:	
Pravna osoba i fizičko koje je izradilo plan:	URBANIZAM Dubrovnik d.o.o. Dubrovnik
Pečat pravne osobe/fizičke koje je izradilo plan: M.P. URBANIZAM Dubrovnik d.o.o. Vukovarska 23, 20 000 DUBROVNIK	Odgovorna osoba: dr.sc. Zrinka Rudež, dipl.ing.arh. Direktor
Odgovorni voditelj izrade plana: M.P.	dr.sc. Zrinka Rudež, dipl.ing.arh.
Stručni tim u izradi plana: Predrag Brkuo, dipl.ing.grad. Pavo Bulum, mag.ing.geing.arch. Ivana Gluščić, dipl. ing. geod. Darka Grbac Nikolac, dipl. ing.ing.arh. Jurica Knego, mag.geogr. i mag.ing.geod.et geoinf. Jura Marić, prof. dr.sc. Mara Marić, dipl.ing.kraj.arh. Ines Marković Knego, mag.ing.arch.	Josip Mikulić, dipl.iur. prof.dr.sc. Željko Pelcnović, dipl.ing.arh. dr.sc. Zrinka Rudež, dipl.ing.arh. Bajro Šarić, dipl.oec. Antonio Šakić, arh.teh. Projektant idejnog maritimnog rješenja: Boško Kozina, dipl.ing.grad. Voditelj izrade Krajobrazne studije: Vibnja Stako, mag.ing.prosp.arch. Izrađivač Koronarirodske podloge: UGA Renata Ćurlčevo, dipl.ing.arh.
Pečat predstavničkog tijela: M.P.	Predsjednik predstavničkog tijela: mr. sc. Marko Potrebica
Istovjetnost ovog prostornog plana s izvornikom ovjerava: (ime, prezime i potpis)	Pečat nadležnog tijela: M.P.