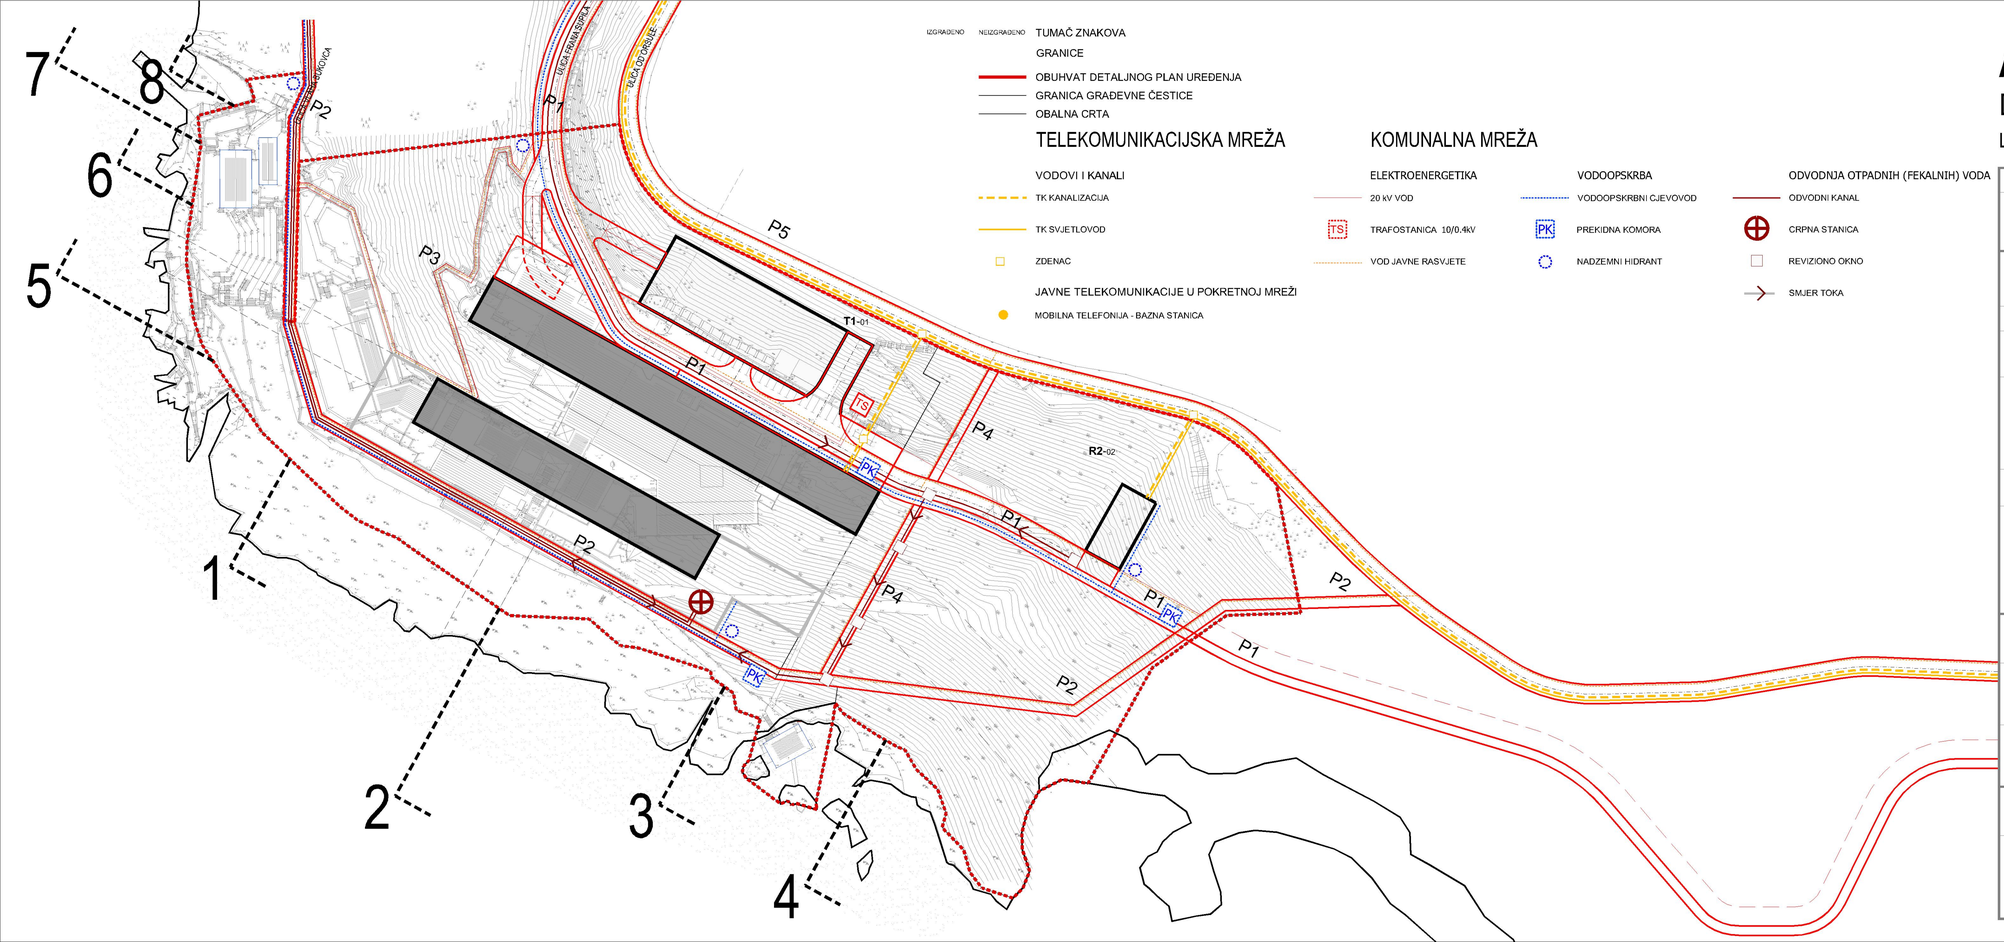

IZGRAĐENO NEIZGRAĐENO

TUMAČ ZNAKOVA

GRANICE

- OBUHVAT DETALJNOG PLAN UREĐENJA
- GRANICA GRAĐEVNE ČESTICE
- OBALNA CRTA

TELEKOMUNIKACIJSKA MREŽA

VODOVI I KANALI

- TK KANALIZACIJA
- TK SVJETLOVOD
- ZDENAC

JAVNE TELEKOMUNIKACIJE U POKRETNOJ MREŽI

- MOBILNA TELEFONIJA - BAZNA STANICA

KOMUNALNA MREŽA

ELEKTROENERGETIKA

- 20 kV VOD
- TRAFOSTANICA 10/0.4kV
- VOD JAVNE RASVJETE

VODOOPSKRBA

- VODOOPSKRBNI CJEVOVOD
- PREKIDNA KOMORA
- NADZEMNI HIDRANT

ODVODNJA OTPADNIH (FEKALNIH) VODA

- ODVODNI KANAL
- CRPNA STANICA
- REVIZIONO OKNO
- SMJER TOKA

Af

DETALJNI PLAN UREĐENJA "BELVEDERE"

LIST 2.2. TELEKOMUNIKACIJSKA I KOMUNALNA MREŽA

Županija:
DUBROVAČKO-NERTVANSKA ŽUPANIJA

Grad/Općina:
GRAD DUBROVNIK

Naziv prostornog plana:
DETALJNI PLAN UREĐENJA "BELVEDERE"

Naziv kartografskog prikaza:
TELEKOMUNIKACIJSKA I KOMUNALNA MREŽA

Broj kartografskog prikaza:
2.2.

Mjerilo kartografskog prikaza:
1:1000

Pravna osoba/tijelo koje je izradilo plan:
Sveučilište u Zagrebu, Arhitektonski fakultet
ZAVOD ZA URBANIZAM, PROSTORNO PLANIRANJE I PEJZAŽNU ARHITEKTURU
Zagreb, Kačićeva 26, tel./fax. (01)4639 284; http://www.arhitekt.hr

Predstojnik zavoda:
Prof.dr.sc. JESENKO HORVAT, dipl.ing.arh.

Odgovorni voditelj:
Doc.dr.sc. Krunoslav Šmit, dipl.ing.arh.

Pečat pravne osobe/tijela koje je izradilo plan:

Pečat odgovornog voditelja:

Koordinator plana:
Doc.dr.sc. Krunoslav Šmit, dipl.ing.arh.

Stručni tim u izradi plana:

Planeri:
1. Doc.dr.sc. Krunoslav Šmit, dipl.ing.arh.
2. Nataša Ivanišević, dipl.ing.arh.
3. Prof.dr.sc. Oleg Grgurević, dipl.ing.arh.

Konzervatorska dokumentacija:
"HABITAT" d.o.o. Dubrovnik
1. Nada Nađ, dipl.ing.arh.
2. mr.sc. Urška Podlogar Kos, dipl.ing.kraj.arh.
3. Srđan Nađ, dipl.ing.arh.
4. mr.sc. Nikola Nađ, dipl.ing.arh.

Valorizacija postojećeg stanja vegetacije:
"ACANTHUS" d.o.o. Dubrovnik
1. Katarina Ogresta, dipl.ing.arh.
2. Silvia Vlahušić, dipl.ing.agr. VOP

Odluka o izradi prostornog plana (službeno glasilo):
"Službeni glasnik Grada Dubrovnika", broj: 9/2010.

Odluka predstavničkog tijela o donošenju plana (službeno glasilo):
"Službeni glasnik Grada Dubrovnika", broj: 5/2013.

Javna rasprava (datum objave):
"Službeni glasnik Grada Dubrovnika", broj: 6/2012.;
"Slobodna Dalmacija", od: 1.6.2012.;
"HRT, Hrvatski Radio – Radio postaja Dubrovnik" od 1.6.2012.;
"Dubrovački vjesnik" od 2.6.2012.

Javni uvid održan
od: 11.6.2012., do: 10.7.2012.

Pečat tijela odgovornog za provođenje javne rasprave:

Odgovorna osoba za provođenje javne rasprave:
Jelena Lončarić, dipl.iur.

Suglasnost prema članku 98. Zakona o prostornom uređenju i gradnji ("Narodne novine" br. 76/07, 38/09,55/11,90/11,50/12),
broj suglasnosti - klasa: 350-01/11-01/143, urbroj: 2117/1-01-13-05, datum: 25.3.2013.

Pečat predstavničkog tijela:

Istovjetnost ovog prostornog plana s izvornikom ovjerava:

Pečat nadležnog tijela:

Pečat nadležnog tijela: