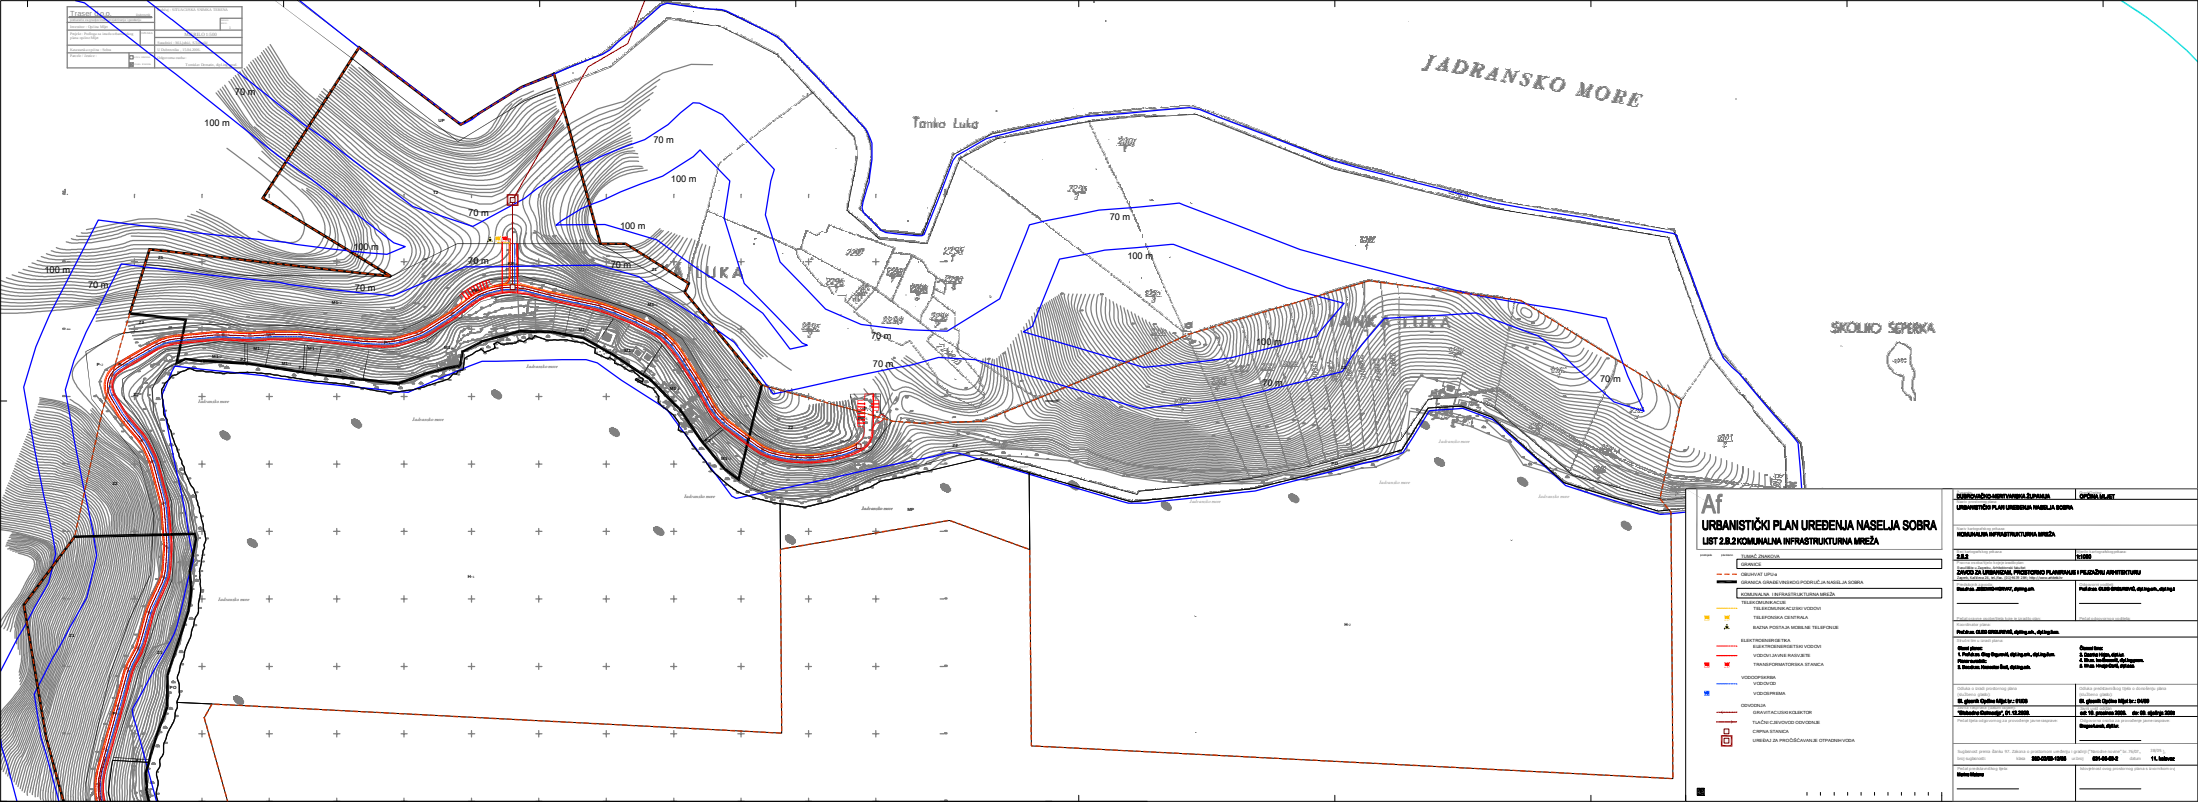

Af

URBANISTIČKI PLAN UREĐENJA NASELJA SOBRA

LIST 2.B.2 KOMUNALNA INFRASTRUKTURNA MREŽA

TUMAČ ZNAKOVLJA

GRANICE

OBUHVAT UPUA

GRANICA GRAĐEVINSKOG PODRUČJA NASELJA SOBRA

KOMUNALNA - INFRASTRUKTURNA MREŽA

TELEKOMUNIKACIJE

TELEKOMUNIKACIJSKI VODOVI

TELEFONSKA CENTRALA

BAZNA POSTAJA MOBILNE TELEFONIJE

ELEKTROENERGETIKA

ELEKTROENERGETSKI VODOVI

VODOVI JAVNE RASVJETE

TRANSFORMATORSKA STANICA

VODOOPSKRBA

VODOVOD

VODOSPREMA

ODVODNJA

GRAVITACIJSKI KOLEKTOR

TLAČNI CJEVOVOD ODVODNJE

CRPNA STANICA

UREĐAJ ZA PROČIŠĆAVANJE OTPADNIH VODA

DUBROVAČKO-NERETVANSKA ŽUPANIJA

OPĆINA MLJET

URBANISTIČKI PLAN UREĐENJA NASELJA SOBRA

KOMUNALNA INFRASTRUKTURNA MREŽA

2.B.2

M 1:2000

ZAVOD ZA URBANIZAM, PROSTORNO PLANIRANJE I PLOŽAŽNU ARHITEKTURU

Direktorica: „ZEDEDA-PROJEKT, društvo s o.

Voditelj izrade prostornog plana: Prof.dr.sc. Ozo Bogović, dipl.ing.arh.

Odgovorni voditelj prostornog plana: Prof.dr.sc. Ozo Bogović, dipl.ing.arh.

Stručni tim:
1. Prof.dr.sc. Ozo Bogović, dipl.ing.arh., dipl.ing.građ.
Pomoćnik:
2. Doc.dr.sc. Nevenka Ćurić, dipl.ing.arh.

Stručni tim:
3. Zlatko Vrgoč, dipl.ing.
4. Ela Ivanković, dipl.ing.arch.
5. Vlad. Hrvojević, dipl.ing.

Odluka o izradi prostornog plana: Službeni glasnik Općine Mljet br.: 01/20

Odluka predstavničkog tijela o donošenju plana: Službeni glasnik Općine Mljet br.: 01/20

„Službene novine", 01.12.2020.

od 10. prosinca 2020. do 10. siječnja 2021

Suglasnost prema članku 101. Zakona o prostornom uređenju i gradnji ("Narodne novine" br. 76/07, broj suglasnosti: KLASA: 350-05/20-10/55 URBROJ: 531-05-20-2 datum: 11. listopad

Pečat odgovornog voditelja: Ime i prezime ovlaštenog projektanta: Ivana Mišina