


GRAD OPUZEN
DETALJNI PLAN UREĐENJA DIJELA CENTRALNE ZONE
IZMJENE I DOPUNE



NARUČITELJ PLANA:
GRAD OPUZEN
IZRAĐIVAČ PLANA:
URBANISTIČKI INSTITUT HRVATSKE d.d., ZAGREB

UVJETI GRADNJE II.

- GRANICA OBUHVATA PLANA
- POSTOJEĆE GRANICE ČESTICA- ZADRŽANE
- POSTOJEĆE GRANICE ČESTICA- UKINUTE
- NOVE GRANICE ČESTICA- PLANIRANE

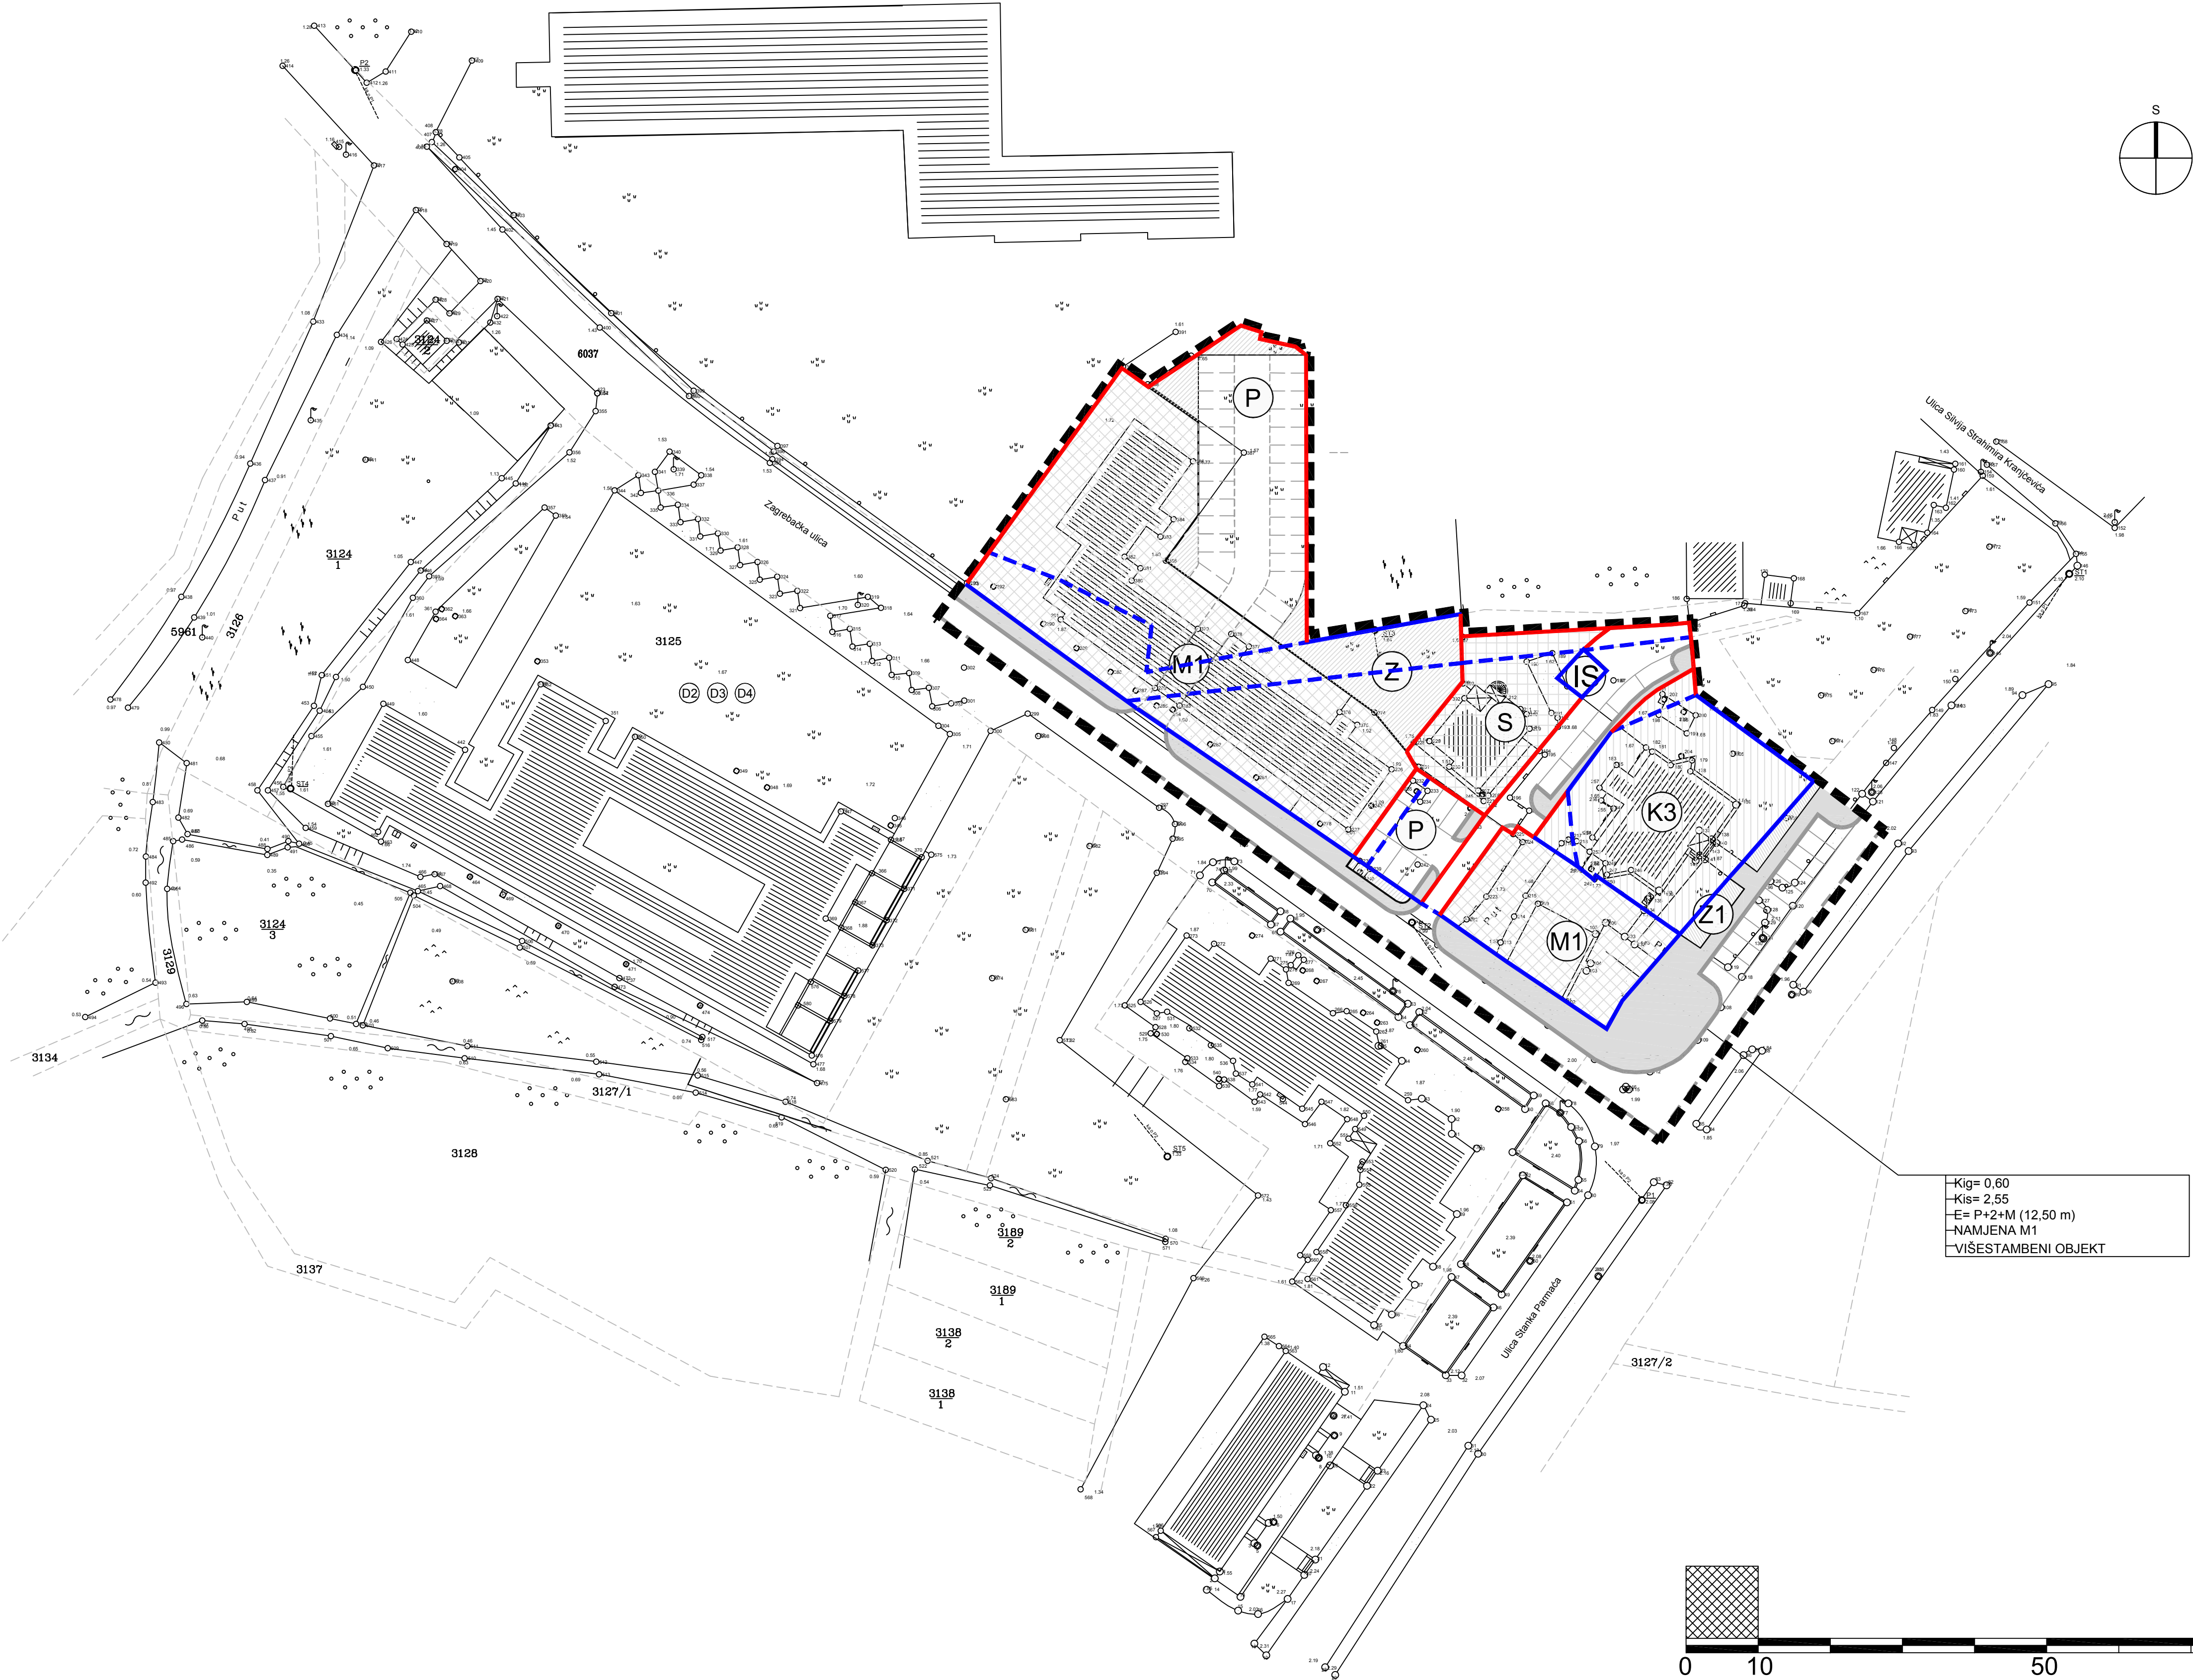

Naručitelj plana: GRAD OPUZEN		Plan izradio: URBANISTIČKI INSTITUT HRVATSKE d.d. P. Petrica 4, 10000 Zagreb, tel: 01/4804 300, fax: 01/48112 708	
Naziv prostornog plana: DETALJNI PLAN UREĐENJA DIJELA CENTRALNE ZONE IZMJENE I DOPUNE		Pečat:	Direktor: mr.sc.Ninoslav Dusper, dipl.ing.arh.
Naziv kartografskog prikaza: UVJETI GRADNJE II.		Koordinator plana: Vladimir Tutek, dipl.ing.arh.	Voditelj izrade plana: Vladimir Tutek, dipl.ing.arh.
Broj kartografskog prikaza: 7.	Mjerilo kartografskog prikaza: 1 : 500	Stručni tim: Vladimir Tutek, dipl.ing.arh. Vesna Marjetić, arh. teh. Lusiana Iveković, dipl.ing.arh. Božica Munjčić, ing.arh.	
Program mjera za unapređenje stanja u prostoru: GRADSKO VIJEĆE 27.10.2005. "NERETVANSKI GLASNIK" br.4/06	Odluka predstavničkog tijela o donošenju plana: "NERETVANSKI GLASNIK" br.4/2006	Vedran Oberan, dipl.ing.arh. Mladen Kardum, ing. grad.	
Javna rasprava (datum objave): "SLOBODNA DALMACIJA" 28.12.2005.	Javni uvid održan: od 05.01.2006 do 19.01.2006.	Broj elaborata: 1262	Godina izrade plana: 2005/2006.
Pečat tijela odgovornog za provođenje javne rasprave:	Odgovorna osoba za provođenje javne rasprave: Ivanka Zonjić, dipl. ing. arh.	Pečat predstavničkog tijela:	Pečat nadležnog tijela:
Izvojljetnost ovog prostornog plana s izvornikom ovjerava:		Predsjednik predstavničkog tijela: Andrija Popović, dipl. oec.	
Ime, prezime i potpis		Ime, prezime i potpis	