 
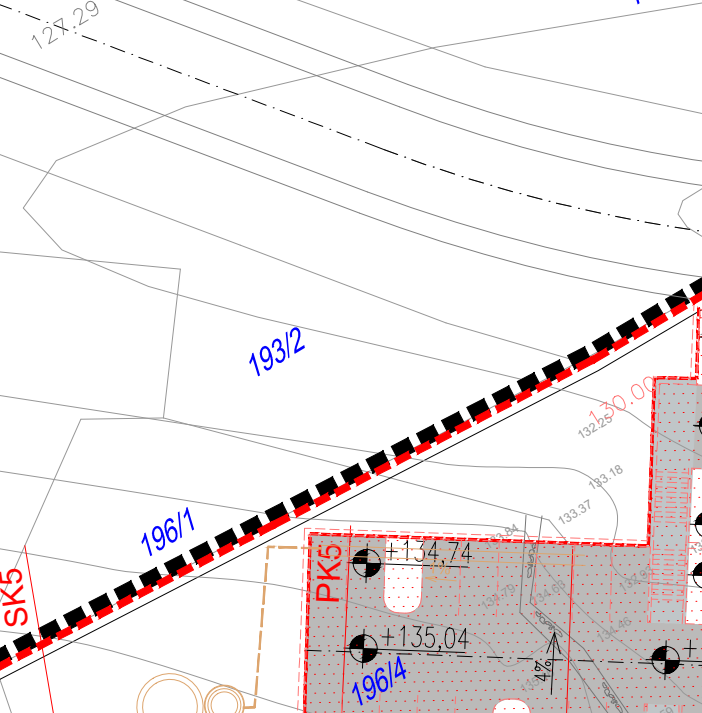
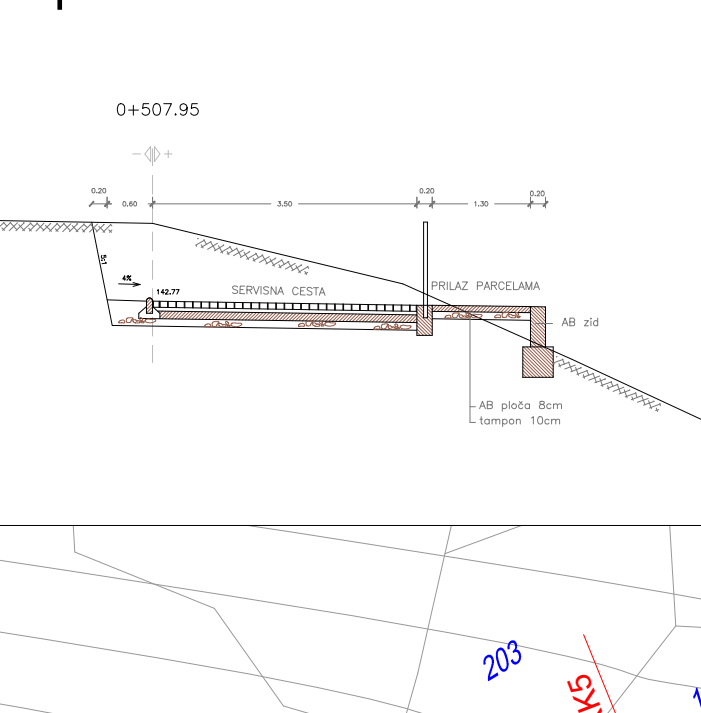
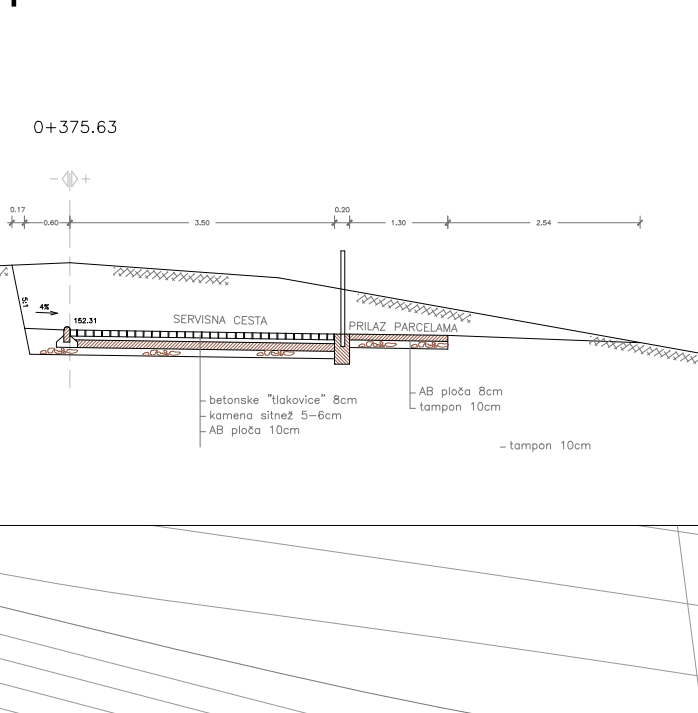
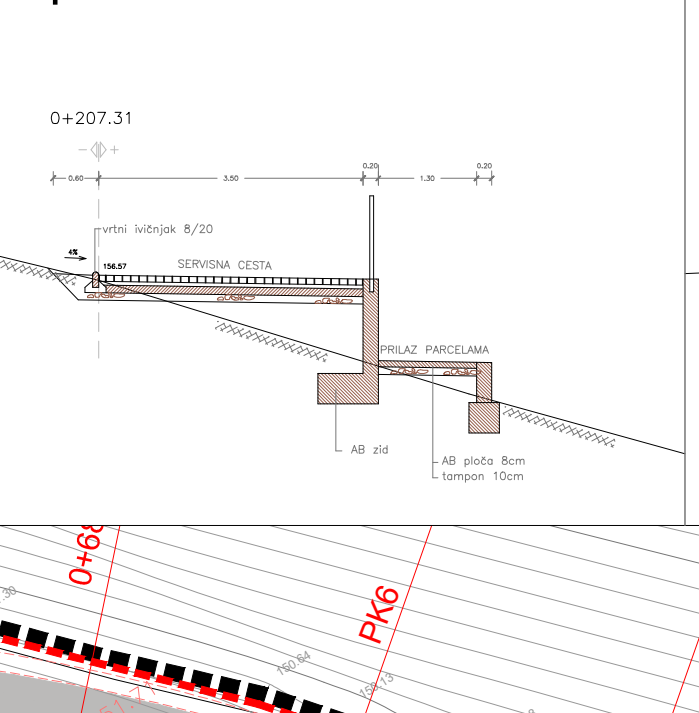
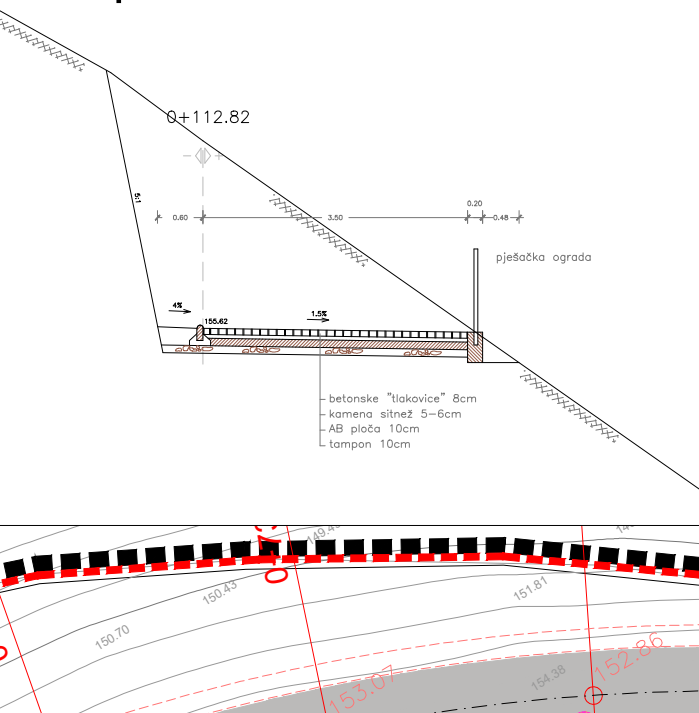
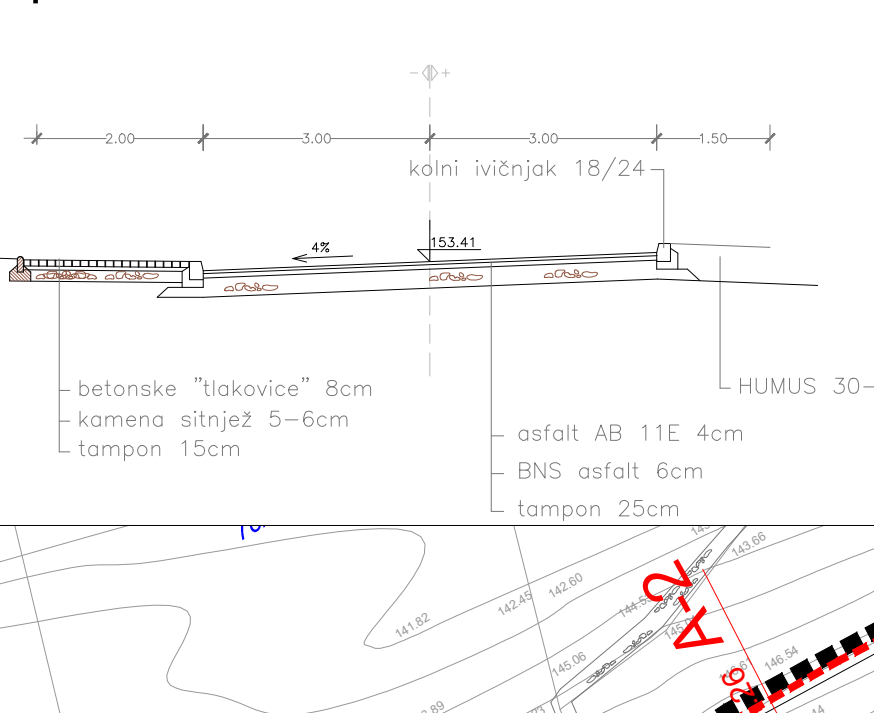
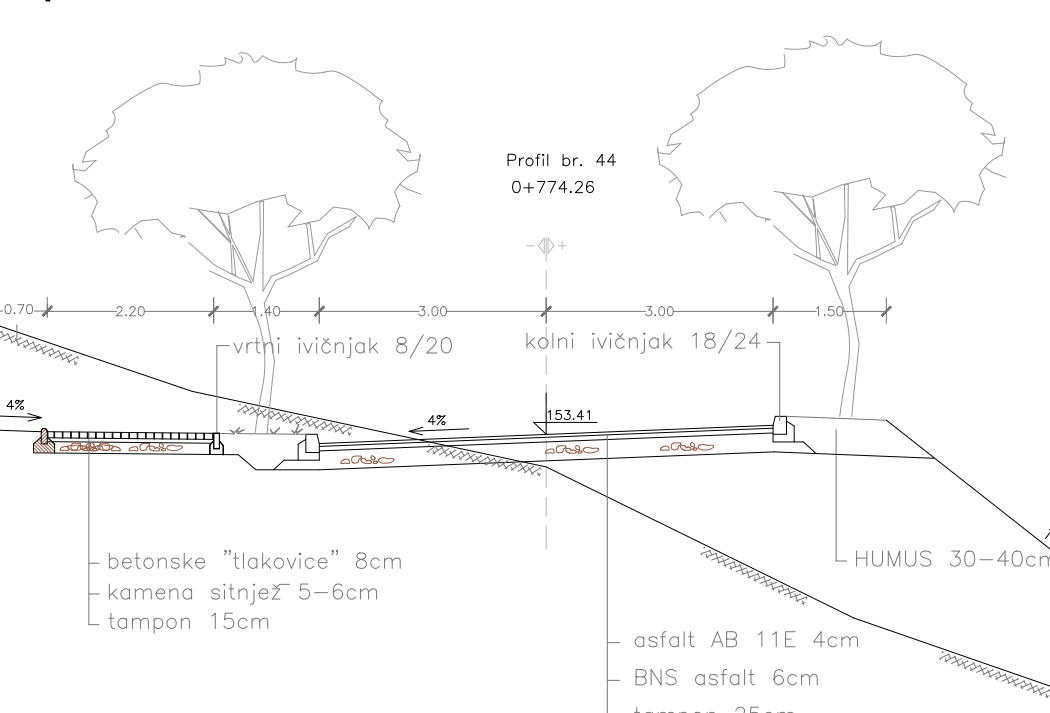
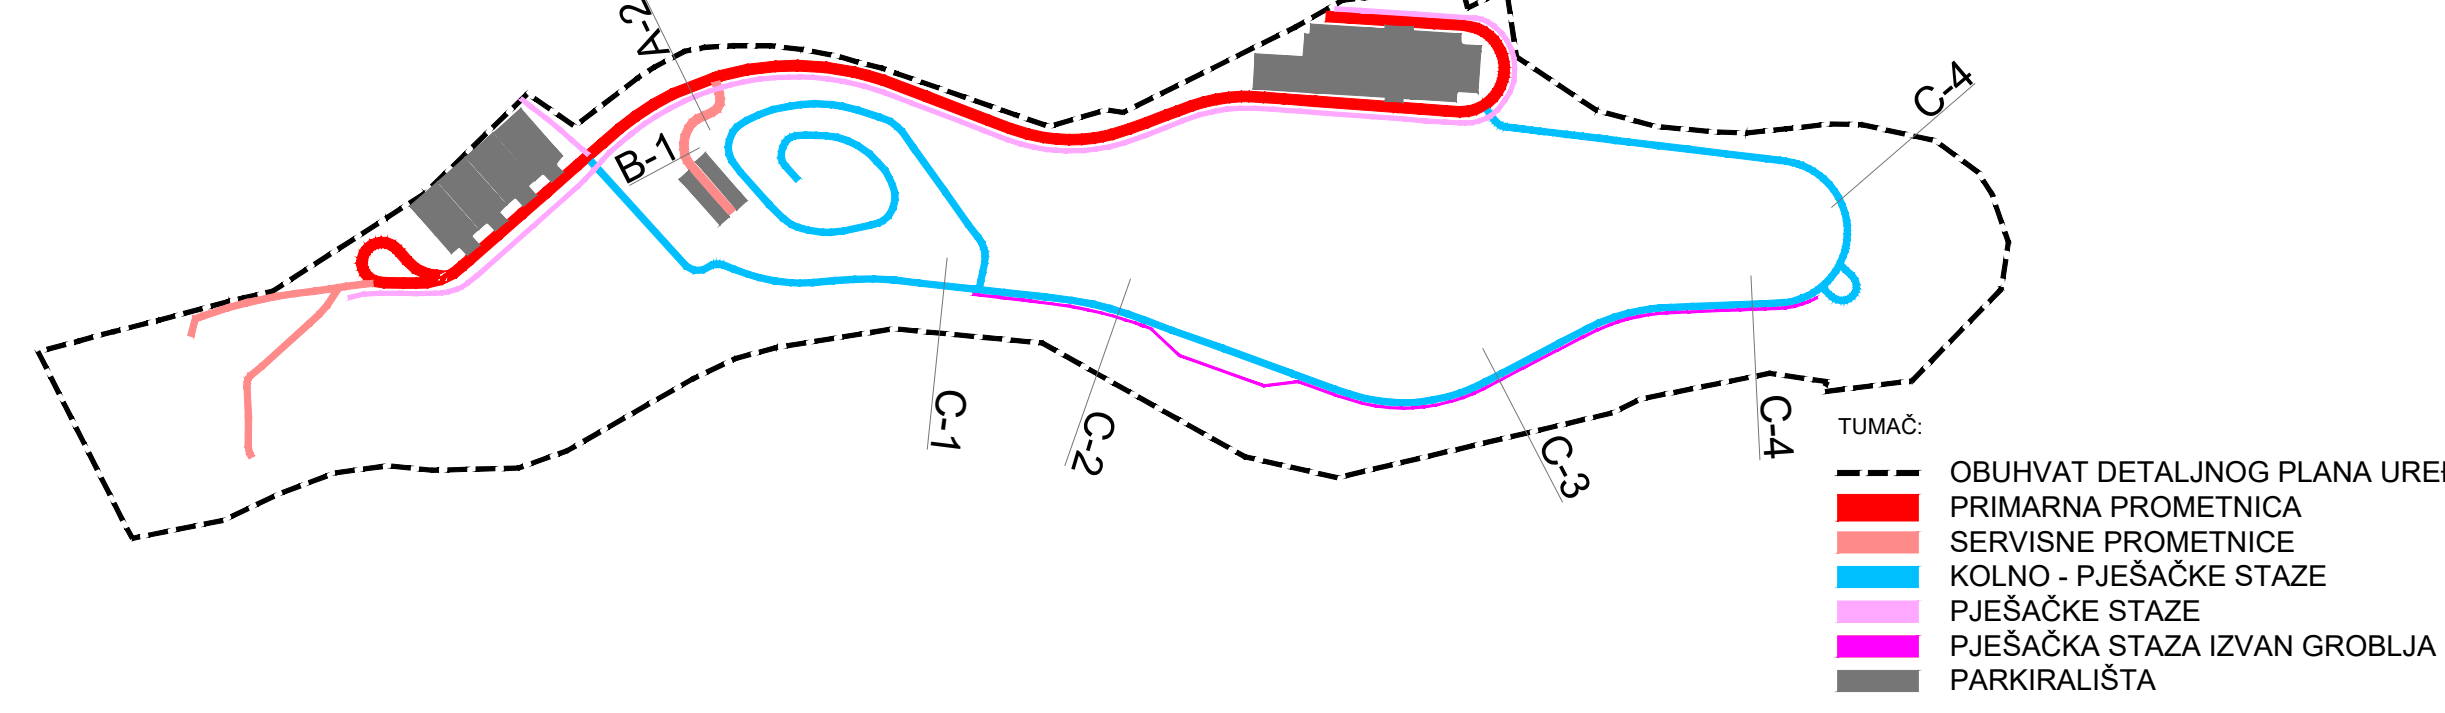


II. IZMJENE I DOPUNE DETALJNOG PLANA UREĐENJA GROBLJE

2.

PROMETNA, TELEKOMUNIKACIJSKA KOMUNALNA INFRASTRUKTURNA MREŽA

TUMAČ:	
	OBUHVAAT DETALJNOG PLANA UREĐENJA
	GRANICA I BROJ GRADEVNE ČESTICE
CESTE, KOLNO - PJEŠAČKE I PJEŠAČKE POVRŠINE	
	GLAVNE CESTE
	KOLNO - PJEŠAČKA POVRŠINA
	PRILAZNE STAZE GROBNOG POLJA
	PJEŠAČKE STAZE
	PARKIRALIŠTE (broj parkirnih mjesta)
	RAMPA
TELEKOMUNIKACIJE	
	PLANIRANA TRASA DTK
	PLANIRANA JEDINICA POŠTANSKE MREŽE (TELEFONSKA GOVORNIKA)
ELEKTROOPSKRBA	
	PLANIRANE TRASE N.N. KABELA
	PLANIRANE TRASE N.N. KABELA JAVNE RASVJETE
	PLANIRANA MINI TRANSFORMATORSKA STANICA
	PLANIRANE ARMATURE JAVNE RASVJETE
VODOOPSKRBA I ODVODNJA	
	PLANIRANE TRASE VODOOPSKRBNOG CJEVODVODA
	PLANIRANE TRASA PROTUPOŽARNOG CJEVODVODA
	VRTNI HIDRANT
	PROTUPOŽARNI VANJSKI HIDRANT
	PLANIRANE TRASE ODVODNJE OTPADNIH VODA
	PLANIRANE TRASE ODVODNJE OBORINSKIH VODA
	TALOŽNIK
	ODJELJIVAČ MASTI I BENZINA
	VODONEPROPUSNA SABIRNA JAMA
	OBORINSKA REŠETKA

[illegible]