

SLANO

URBANISTIČKI PLAN UREĐENJA - IZMJENE I DOPUNE

PROMETNA, ULIČNA I KOMUNALNA INFRASTRUKTURNA MREŽA - VODOOPSKRBA

Naručitelj: Dubrovačko - neretvanska županija, Općina Dubrovačko primorje

Izvršitelj: ADF d.o.o., za arhitekturu, projektiranje, savjetovanje, urbanizam i prostorno uređenje

GRANICE

- GRANICA OBUHVATA PLANA
- GRANICA GRAĐEVNOG PODRUČJA


PROSTORI / POVRŠINE ZA RAZVOJ I UREĐENJE

- S** STAMBENA NAMJENA - POVRŠINE ZA STANOVANJE SA PRATEĆIM FUNKCIJAMA (NIŽE GUSTOĆE)
- M** MJEŠOVITA NAMJENA
M2 - PRETEŽITO POSLOVNA
- D** JAVNA I DRUŠTVENA NAMJENA
D1 - UPRAVNA; D3 - ZDRAVSTVENA; D4 - ŠKOLSKA
D6 - KULTURNA; D7 - VJERSKA; D8 - PREDŠKOLSKA
- K** GOSPODARSKA NAMJENA - POSLOVNA
K1 - PRETEŽITO USLUŽNA;
K3 - KOMUNALNO SERVISNA
- T** GOSPODARSKA NAMJENA - UGOSTITELJSKO TURISTIČKA
T1 - HOTEL; T2 - TURISTIČKO NASELJE; T3 - KAMP
- L** TURISTIČKA - LUKA POSEBNE NAMJENE
L1 - PRIVEZISTE
- R** SPORTSKO REKREACIJSKA NAMJENA
R1 - ŠPORT; R2 - REKREACIJA; R3 - KUPALIŠTE
- Z1** JAVNE ZELENE POVRŠINE
Z1 - JAVNI PARK
- OSTALE ZELENE POVRŠINE
- ZAŠTITNE ZELENE POVRŠINE
- P2** VRIJEDNO OBRADIVO TLO
P2 - VRTOVI, MASLINICI
- GROBLJE
- VODNE POVRŠINE (VODOTOCI)

- VODNE POVRŠINE (MORE)

PROMET

- Cestovni promet
- DRŽAVNA CESTA
- MJESNE CESTE I ULICE
- PRIVREMENA TRASA MJESNE CESTE
- RASKRIŽJE CESTA U DVIJE RAZINE
- AUTOBUSNO STAJALIŠTE
- JAVNO PARKIRALIŠTE
- PJEŠAČKE POVRŠINE (TRGOVI)
- Pomorski promet
- MORSKA LUKA ZA JAVNI PROMET - LOKALNI
- POŠTA I TELEKOMUNIKACIJE
- JEDINICA POŠTANSKE MREŽE
- PODRUČNA CENTRALA

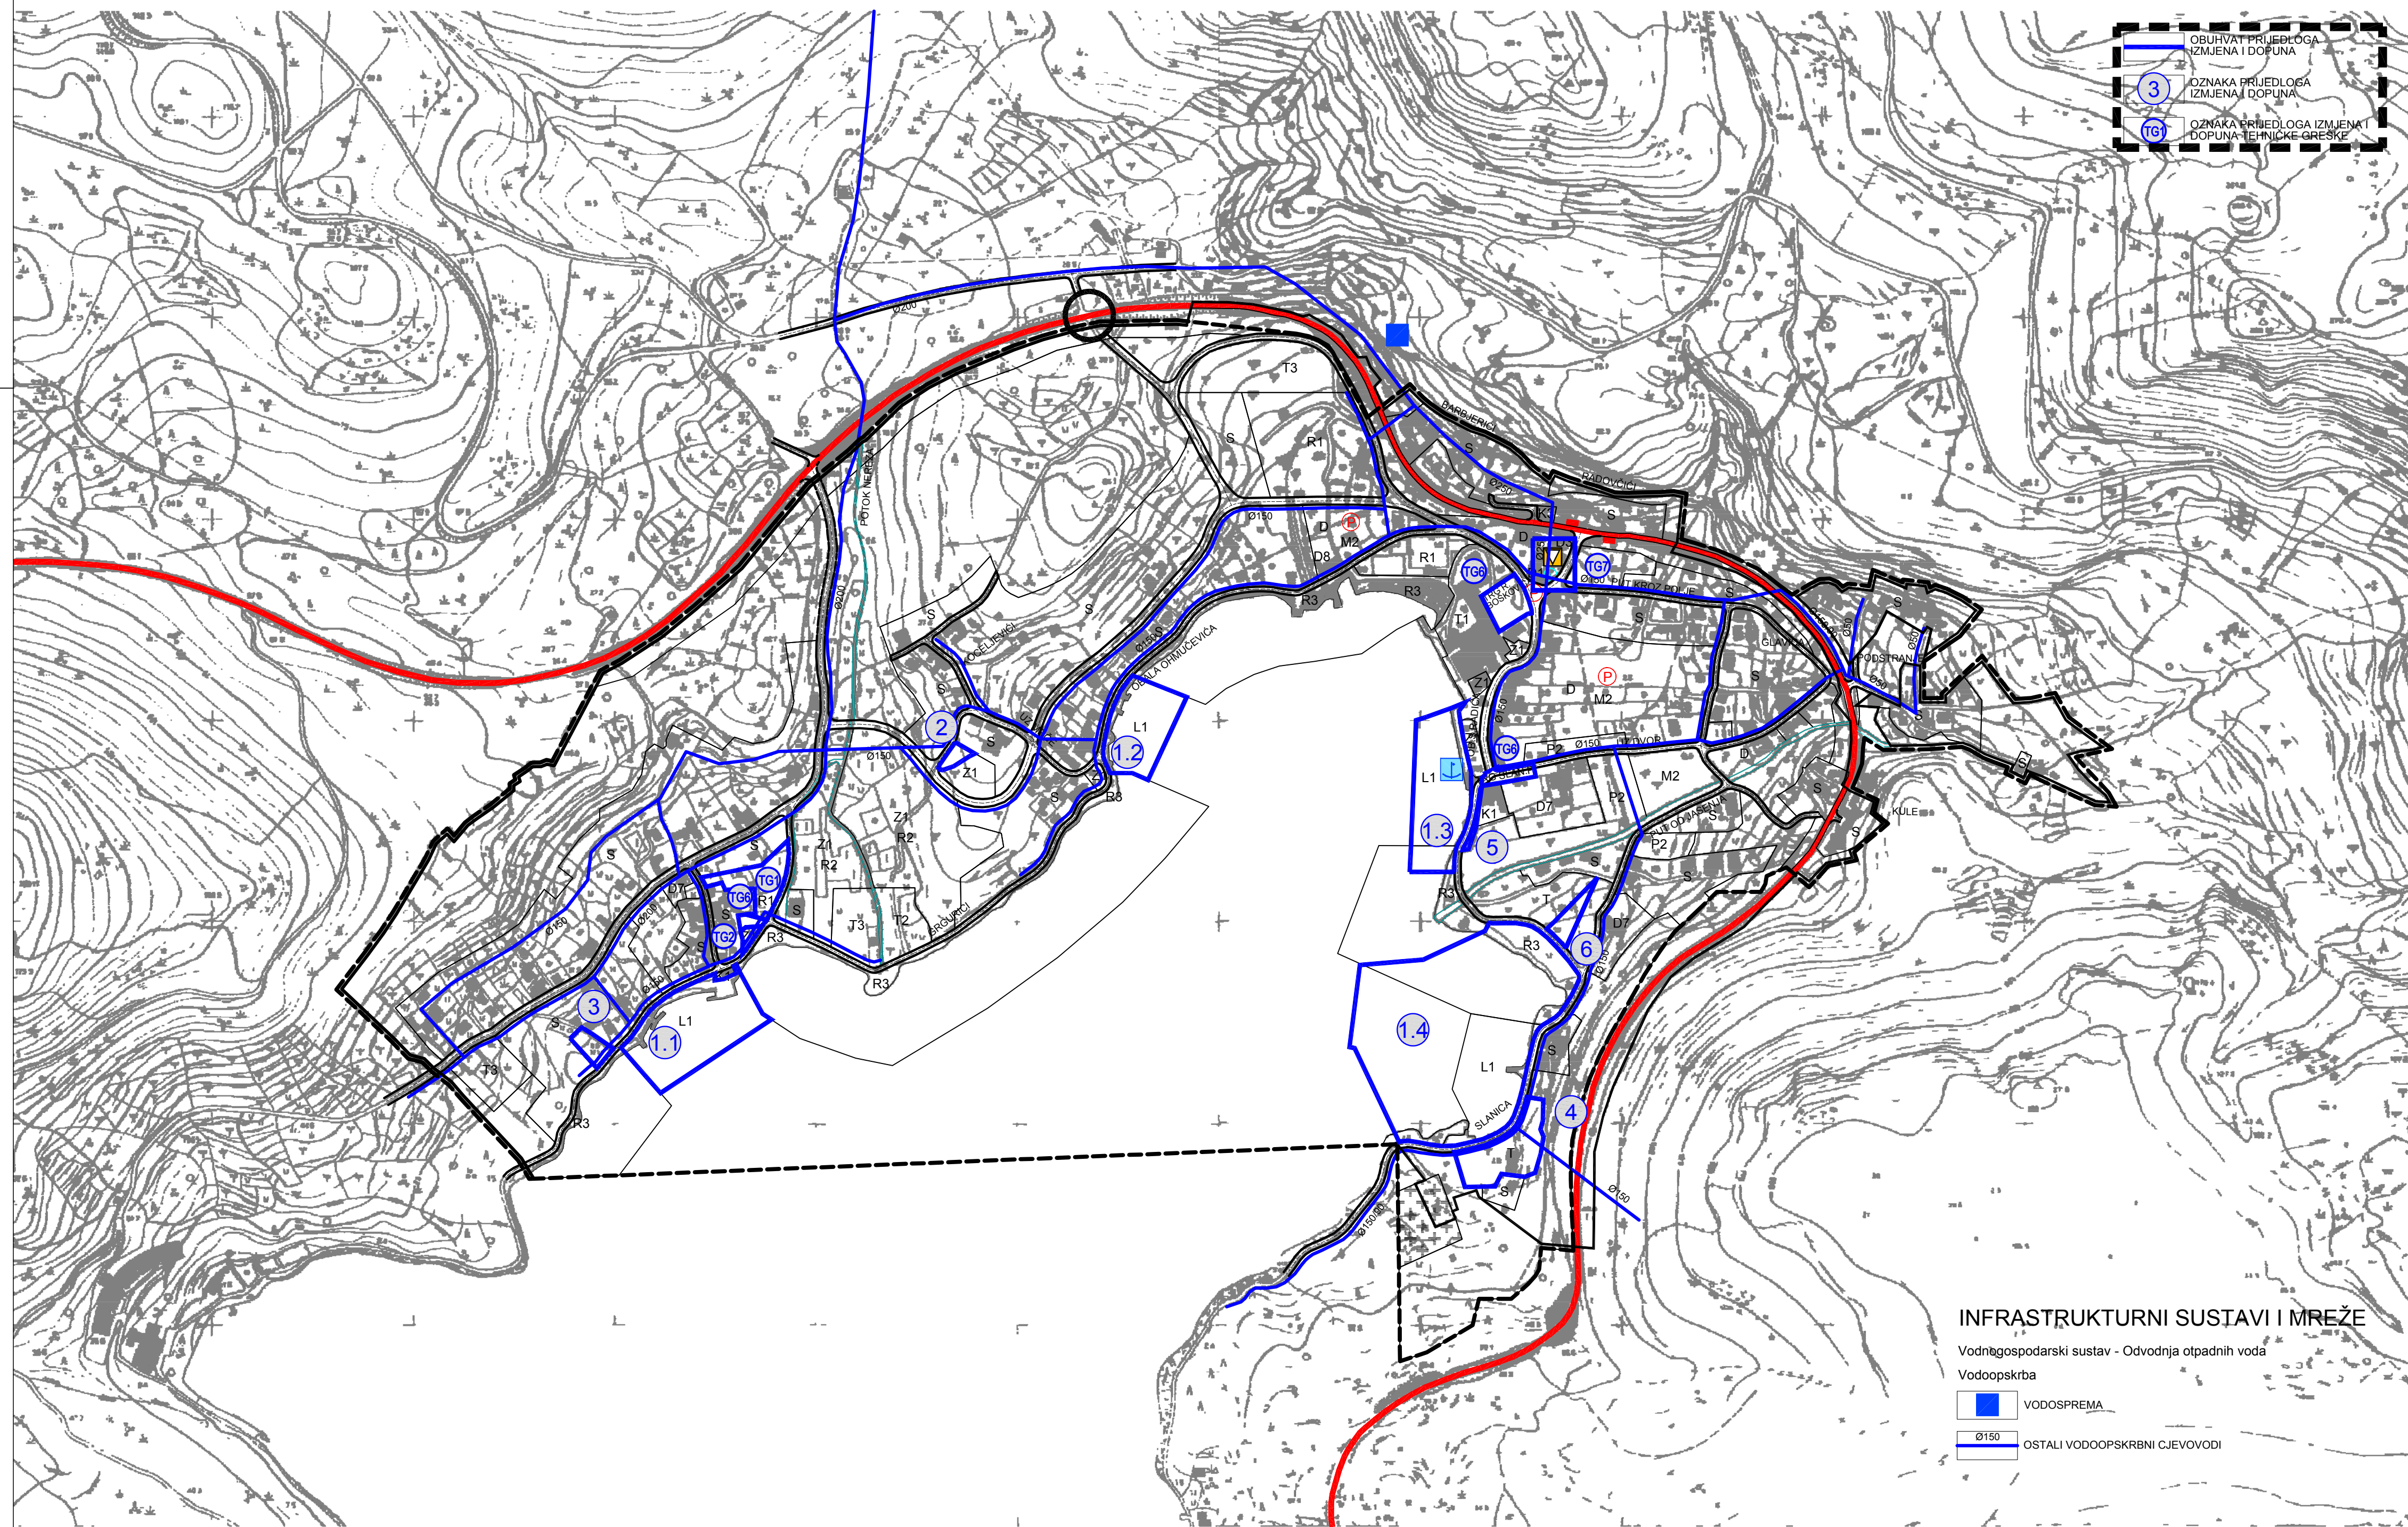

INFRASTRUKTURNI SISTAVI I MREŽE

- Vodnogospodarski sustav - Odvodnja otpadnih voda
- Vodoopskrba
- VODOSPREMA
- OSTATI VODOOPSKRBNI CJEVOVODI

Grafička obrada: ADF d.o.o. Karlovac, studeni 2007.

Županija/Grad Zagreb Općina/grad Naziv prostornog plana: SLANO - URBANISTIČKI PLAN UREĐENJA - IZMJENE I DOPUNE	
Naziv kartografskog prikaza: PROMETNA, ULIČNA I KOMUNALNA INFRASTRUKTURNA MREŽA - VODOOPSKRBA	
Broj kartografskog prikaza: B1/2.2.	Mjerilo kartografskog prikaza: 1:5 000
Program mjera za unapređenje stanje u prostoru (službeno glasilo): Službeni glasnik Dubrovačko - neretvanske županije 03/05	Odluka predstavničkog tijela o donošenju plana (službeno glasilo): Službeni glasnik Dubrovačko - neretvanske županije 06/07
Javna rasprava (datum objave): 03.08.2005. (SLOBODNA DALMACIJA)	Javni uvid održan od: 11.08.2005. do: 26.08.2005.
Pečat tijela odgovornog za provođenje javne rasprave:	Odgovorna osoba za provođenje javne rasprave: IVO KOLA (ime, prezime i potpis)
Suglasnost na plan prema članku 45. a Zakona o prostornom uređenju ("Narodne novine", br. 30/94, 68/98, 61/00, 32/02, 100/04), klasa: 350-02/07-04/99 datum: 16 listopada 2007.	
Pravna osoba/tijelo koje je izradio plan: ADF d.o.o., KARLOVAC, M. VRHOVCA 7	
Pečat pravne osobe/tijela koje je izradio plan:	Odgovorna osoba: VLADIMIR PETROVIĆ, d.i.a. (ime, prezime i potpis)
Koordinator plana: BRANKICA PETROVIĆ, d.i.a.	
Stručni tim u izradi plana: 1. Brankica Petrović, d.i.a. 5. Slobodan Mraković, d.i.g. 9. _____ 2. Vladimir Petrović, d.i.a. 6. _____ 10. _____ 3. Vlatka Borota, d.i.a. 7. _____ 11. _____ 4. Jadranko Gojanović, d.i.g. 8. _____ 12. _____	
Pečat predstavničkog tijela:	Predsjednik općinskog vijeća: MARKO KOVAČEVIĆ, d.i.g. (ime, prezime i potpis)
Istovjetnost ovog prostornog plana s izvornikom ovjerava:	Pečat nadležnog tijela:

B1