


URBANISTIČKI PLAN
UREĐENJA "EKONOMIJA"
U KORČULI

2. PROMETNA, ULIČNA I KOMUNALNA
INFRASTRUKTURNA MREŽA

2.2. TELEKOMUNIKACIJSKA MREŽA I ENERGETSKI SUSTAV

TUMAČ:

- OBUHVAAT PROSTORNOG PLANA
- TRASA SN RAZVODA / SPOJ NA POSTOJEĆU TS
- TRASA NN RAZVODA / ELEKTROENERGETSKA MREŽA
- TRASA JAVNE RASVJETE
- TRASA EKI - KABELSKA KANALIZACIJA

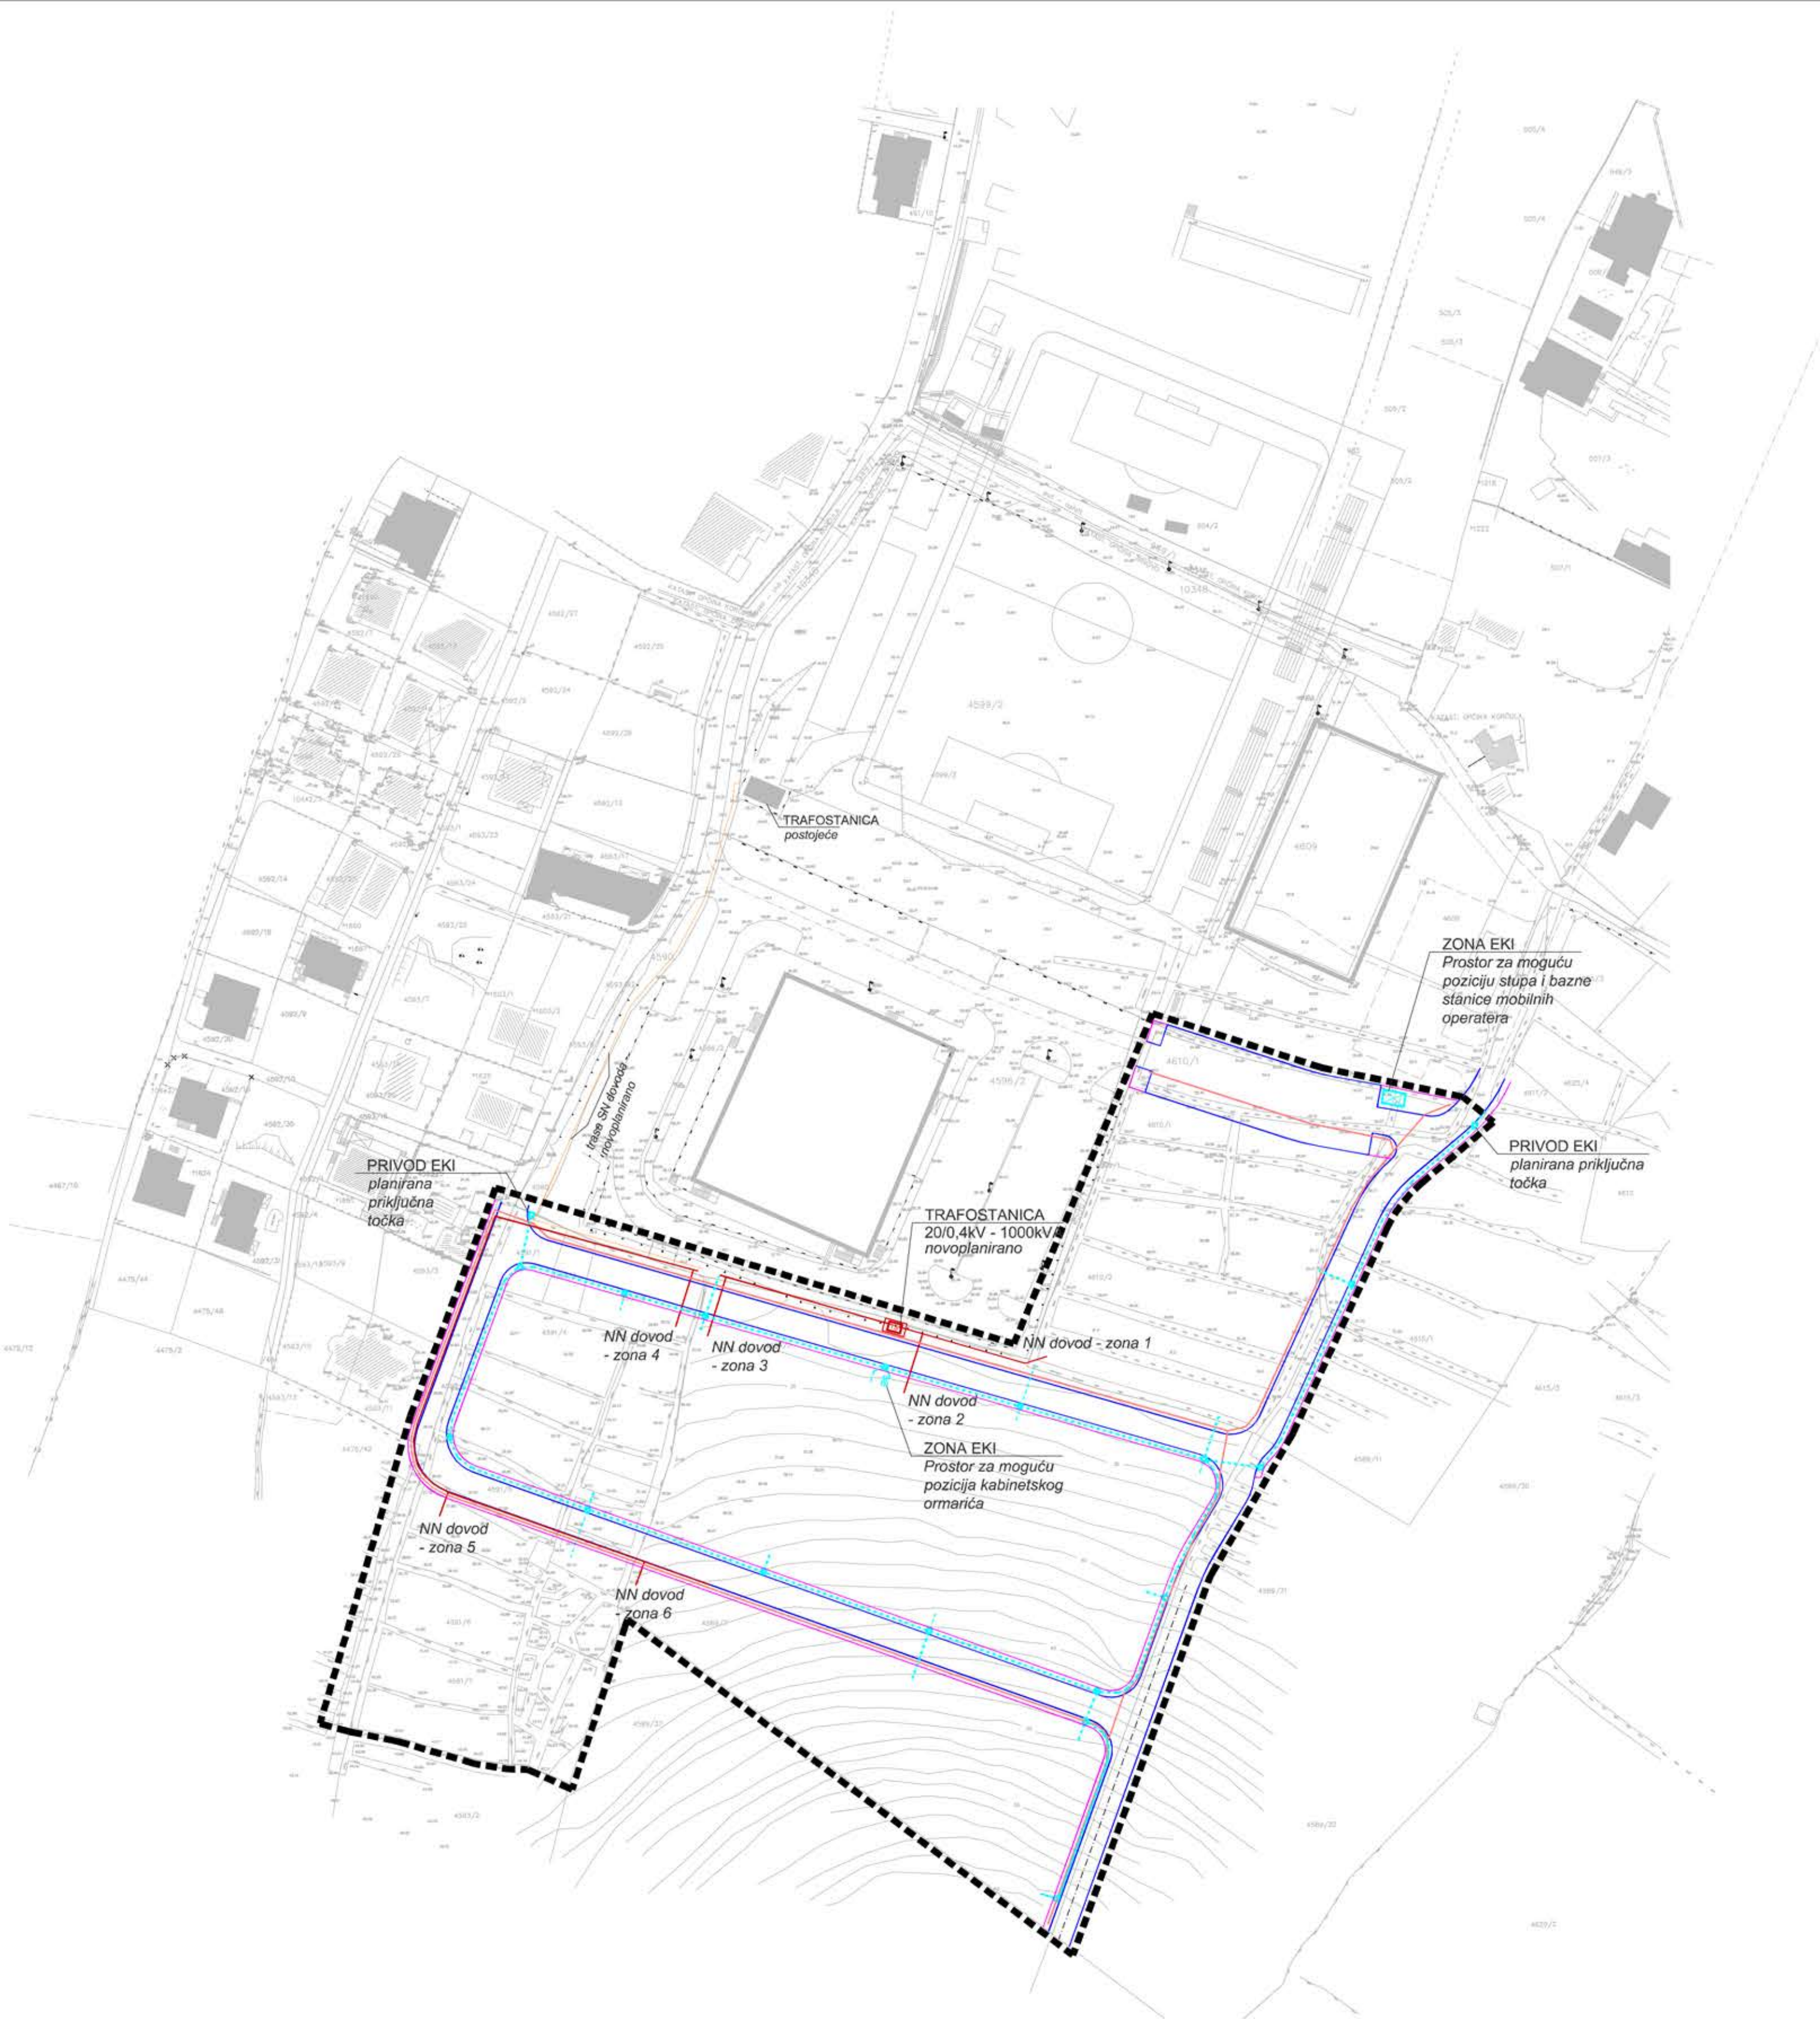

Županija:	DUBROVAČKO - NERETVANSKA KORČULA		
Grad:			
Naziv prostornog plana:	URBANISTIČKI PLAN UREĐENJA EKONOMIJA U KORČULI		
Faza izrade prostornog plana:			
Naziv kartografskog prikaza:	TELEKOMUNIKACIJSKA MREŽA I ENERGETSKI SUSTAV		
Broj kartografskog prikaza:	2.2.	Mjerilo kartografskog prikaza:	1:1000
Odluka o izradi prostornog plana (službeno glasilo):	Odluka predstavničkog tijela o donošenju plana: (službeno glasilo): "Službeni glasnik Grada Korčule" od 30. listopada 2018. godine od 07. veljače 2020. godine		
Javna rasprava (datum objave):	Javni uvid održan: od: 12.srpnja 2019. godine do: 11.kolovoza 2019. godine		
Pečat tijela odgovornog za provođenje javne rasprave:	Odgovorna osoba za provođenje javne rasprave: IVAN BLITVIĆ, ing. građ (ime, prezime i potpis)		
Suglasnost na plan prema članku 108. Zakona o prostornom uređenju ("Narodne novine" br.153/13, 65/17, 39/19)			
Klasa: 350-02/19-13/93		datum: 12.12.2019.	
Ur.broj: 531-06-1-1-19-2			
Pravna osoba/tijelo koje je izradilo plan: Studio A, Tuškanova 41, Zagreb			
Pečat pravne osobe/tijela koje je izradilo plan:	Odgovorna osoba: NENAD KONDŽA, d.i.a.,ovl.arh.urb. (ime, prezime i potpis)		
Odgovorni voditelj: NENAD KONDŽA, d.i.a.,ovl.arh.urb.			
Stručni tim u izradi plana:			
1. NENAD KONDŽA, d.i.a.,ovl.arh.urb.		5. JOSIP HARAMINČIĆ, a.t.,ovl.ing.građ.	
2. doc. NIKOLA POPIĆ, d.i.a.,ovl.arh.urb.		6. KREŠIMIR LEDERHAS, i.e.,ovl.ing.el.	
3. ĐURĐA LIŠIĆ, d.i.a.,ovl.arh.		7. _____	
4. SILVIJA JURIN, a.t.		8. _____	
Pečat predstavničkog tijela:	Predsjednik predstavničkog tijela: MARKO SKOKANDIĆ, ing (ime, prezime i potpis)		
Istovjetnost ovog prostornog plana s izvornikom ovjerava: ANDRIJA FABRIS, ing	Pečat nadležnog tijela: (ime, prezime i potpis)		