GRAD OPUZEN

DETALJNI PLAN UREĐENJA POSLOVNA ZONA 2

NARUČITELJ PLANA:
GRAD OPUZEN

PROMETNA, TELEKOMUNIKACIJSKA I KOMUNALNA INFRASTRUKTURA - PROMET

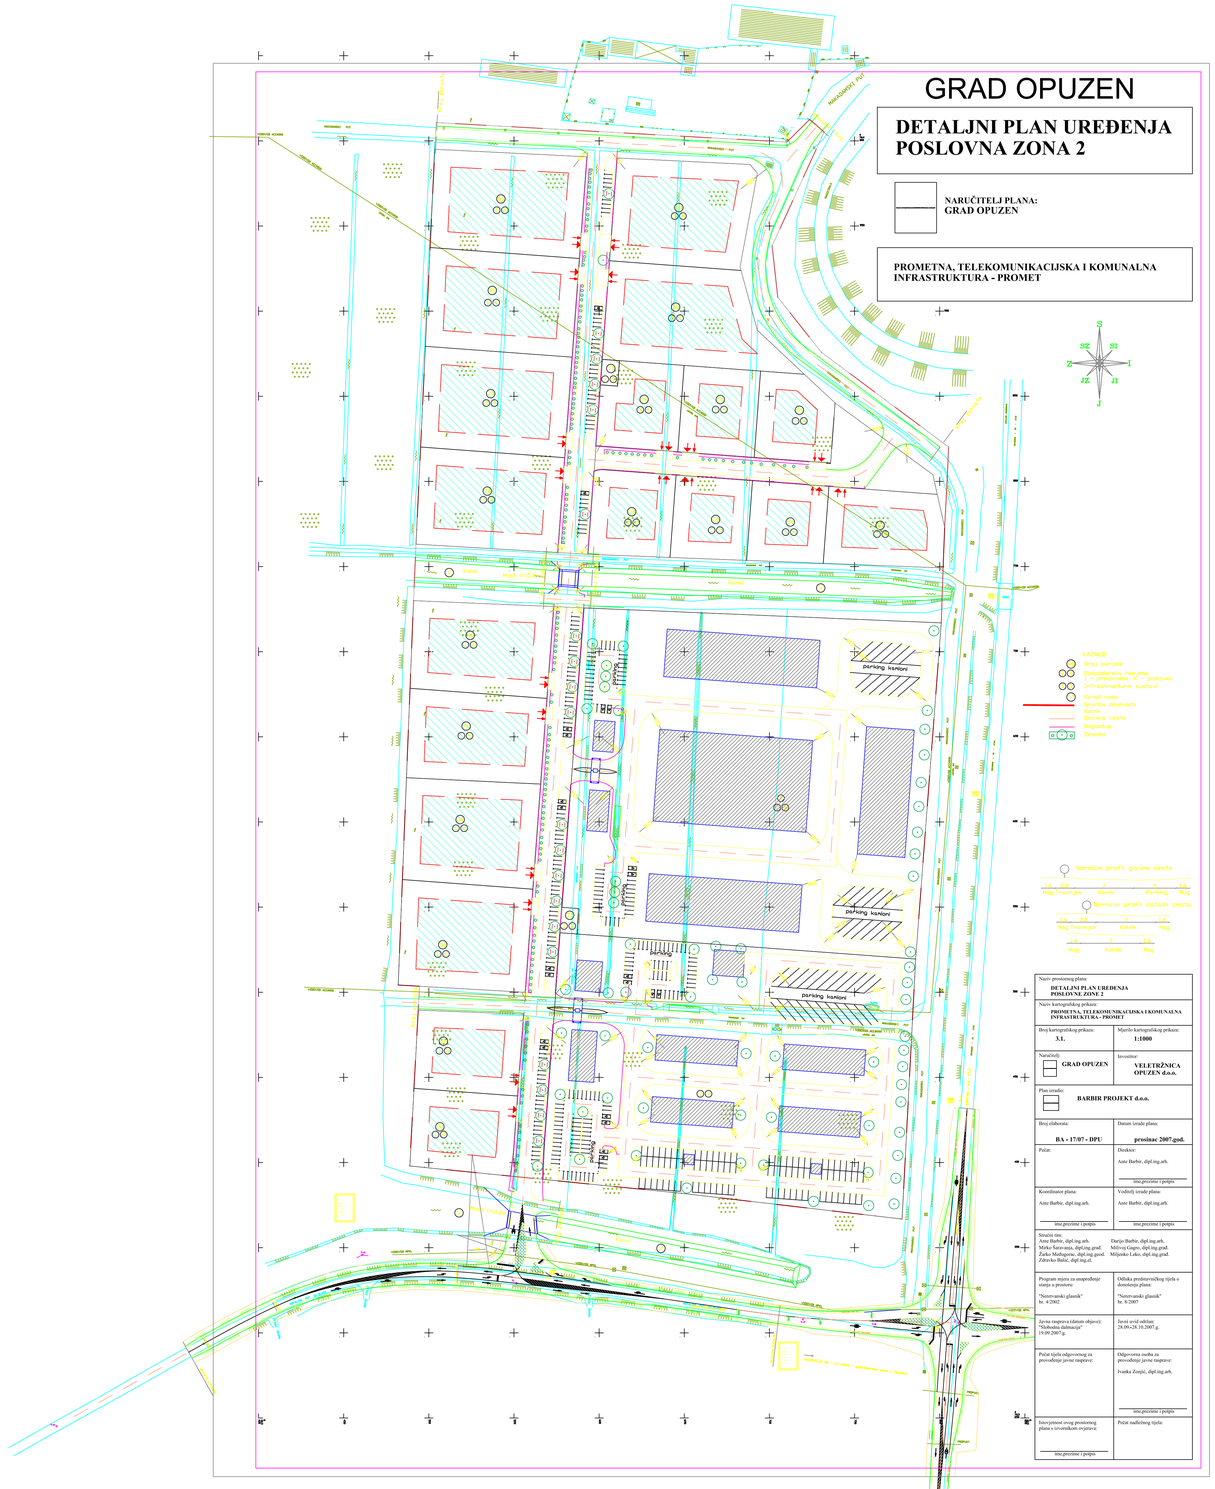
parking kamioni
parking kamioni
parking kamioni
Kanal
Kanal
Kanal