


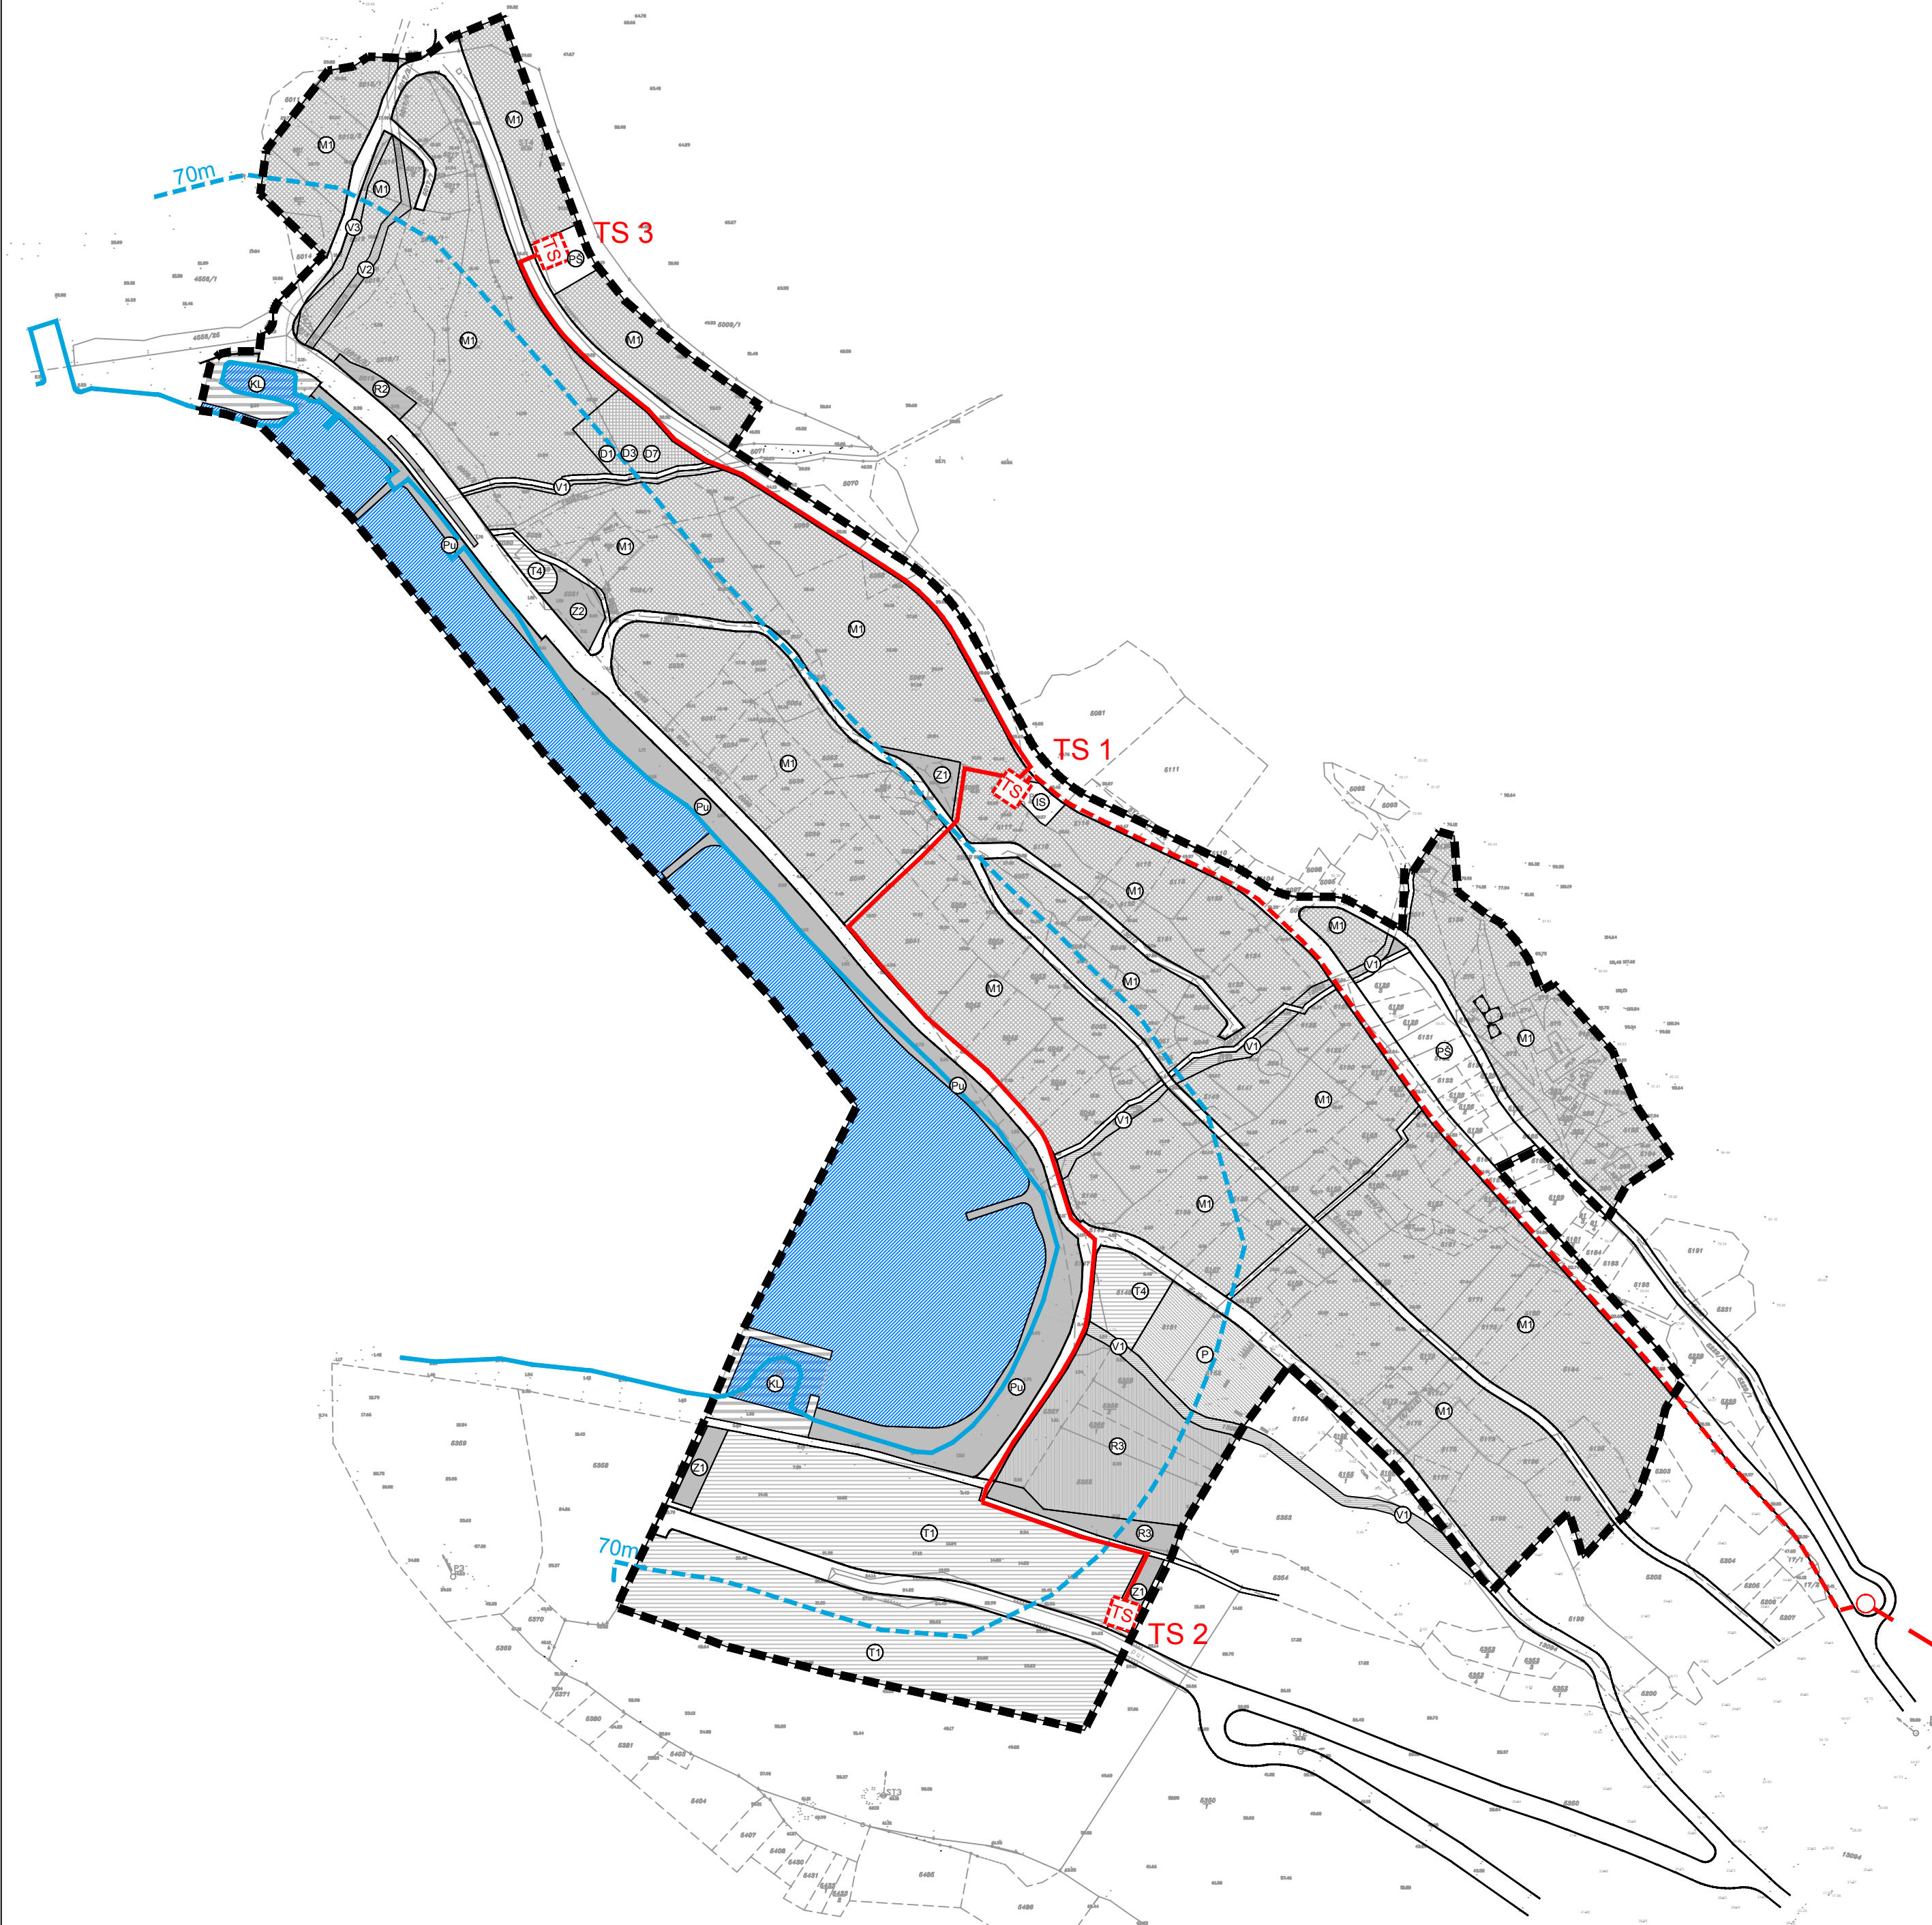

TUMAČ PLANSKOG ZNAKOVLJA

- GRANICE**
- OBUH VAT URBANISTIČKOG PLANA UREĐENJA
 - PROSTOR OGRANIČENJA ZOP-a (linija obale)
 - PROSTOR OGRANIČENJA ZOP-a (pojas na kopnu 70 m od linije obale)
- RAZVOJ I UREĐENJE GRAĐEVINSKOG PODRUČJA**
- MJEŠOVITA NAMJENA
M1 - pretežno stambena
 - UGOSTITELJSKO-TURISTIČKA NAMJENA
T1 - hotel, T4 - ostalo (ugostiteljstvo, trgovina, zabava)
 - JAVNA I DRUŠTVENA NAMJENA
D1 - uprava, D3 - zdravstvo, D7 - kultura
 - INFRASTRUKTURNE POVRŠINE
 - REKREACIJSKA NAMJENA
R2 - rekreacija
 - KUPALIŠNO-REKREACIJSKA NAMJENA
 - JAVNE ZELENE POVRŠINE
Z1 - javni park, Z2 - dječje igralište
 - OSTALO POLJOPRIVREDNO TLO I ŠUMSKO ZEMLJIŠTE
 - MORE
 - VODNE POVRŠINE
V1 - vodotok, V2 - trasa postojećeg vodotoka koji treba izmjestiti, V3 - trasa izmještenog vodotoka V2
- PROMET**
- PROMETNE POVRŠINE
 - PARKIRALIŠNE POVRŠINE
 - PODRUČJE KOMUNALNE LUČICE (morski i kopneni dio)
- ENERGETSKI SUSTAV**
- PLANIRANA TRAFOSTANICA 20/0,4 kVA
 - PLANIRANI 20 kV KABEL
 - PRIKLJUČNI 20 kV KABEL - SPOJ NA PRISTUPNU MREŽU DO ZADNJEG STUPA 20 kV ZRAČNOG DALEKOVODA
 - ZRAČNI DV 20 kV KREMENA - DUBA SA ZAVRŠNIM STUPOM BR 13

0,1ha

MJ 1:2000

100m

200m

Županija: DUBROVAČKO-NERETVANSKA	
Općina: SLIVNO	
Naziv prostornog plana: II. IZMJENE I DOPUNE UPU NASELJA DUBA	
Naziv kartografskog prikaza: PROMETNA, ULIČNA I KOMUNALNA INFRASTRUKTURNA MREŽA ENERGETSKI SUSTAV	
Broj kartografskog prikaza: 2.3.	Mjerilo kartografskog prikaza: 1:2000
Odluka o izradi: Općinski glasnik 5/16	Odluka o donošenju: Općinski glasnik 5/18
Javna rasprava objavljena: u "Slobodnoj Dalmaciji" 16.10.2017. u "Slobodnoj Dalmaciji" 26.1.2018.	Javni uvid održan: od 26.10.2017. do 10.11.2017. od 5.2.2018. do 13.2.2018.
Pečat tijela odgovornog za provođenje javne rasprave:	Odgovorna osoba za provođenje javne rasprave: Nikola Bartulović, dipl.iur.
Suglasnost na plan prema članku 108. Zakona o prostornom uređenju (Narodne novine, 153/13 i 65/17): Klasa: 350-02/18-13/35 Ur.broj: 531-05-1-1-2-18-2 Datum: 11. lipnja 2018.	
Pravna osoba koja je izradila plan: AKTERACIJA Akteracija d.o.o. - Zagreb	
Pečat pravne osobe koja je izradila plan:	Odgovorna osoba: Ivan Kapović, mag.ing.arch.
Voditelj izrade plana: Ivan Kapović, mag.ing.arch.	
Stručni tim u izradi plana: 1. Ivan Kapović, mag.ing.arch. 2. Nina Kelava, dipl.ing.arh 3. Petar Cigetić, i.g. 4. Nada Bakula, dipl.oec., ing.građ. 5. Ivana Najman, dipl.iur. 6. Ana Rajčević, dipl.ing.mat.	
Pečat Općinskog vijeća:	Predsjednik Općinskog vijeća: Draženko Čović
Istovjetnost ovog plana s izvornikom ovjerava:	Pečat nadležnog tijela: