


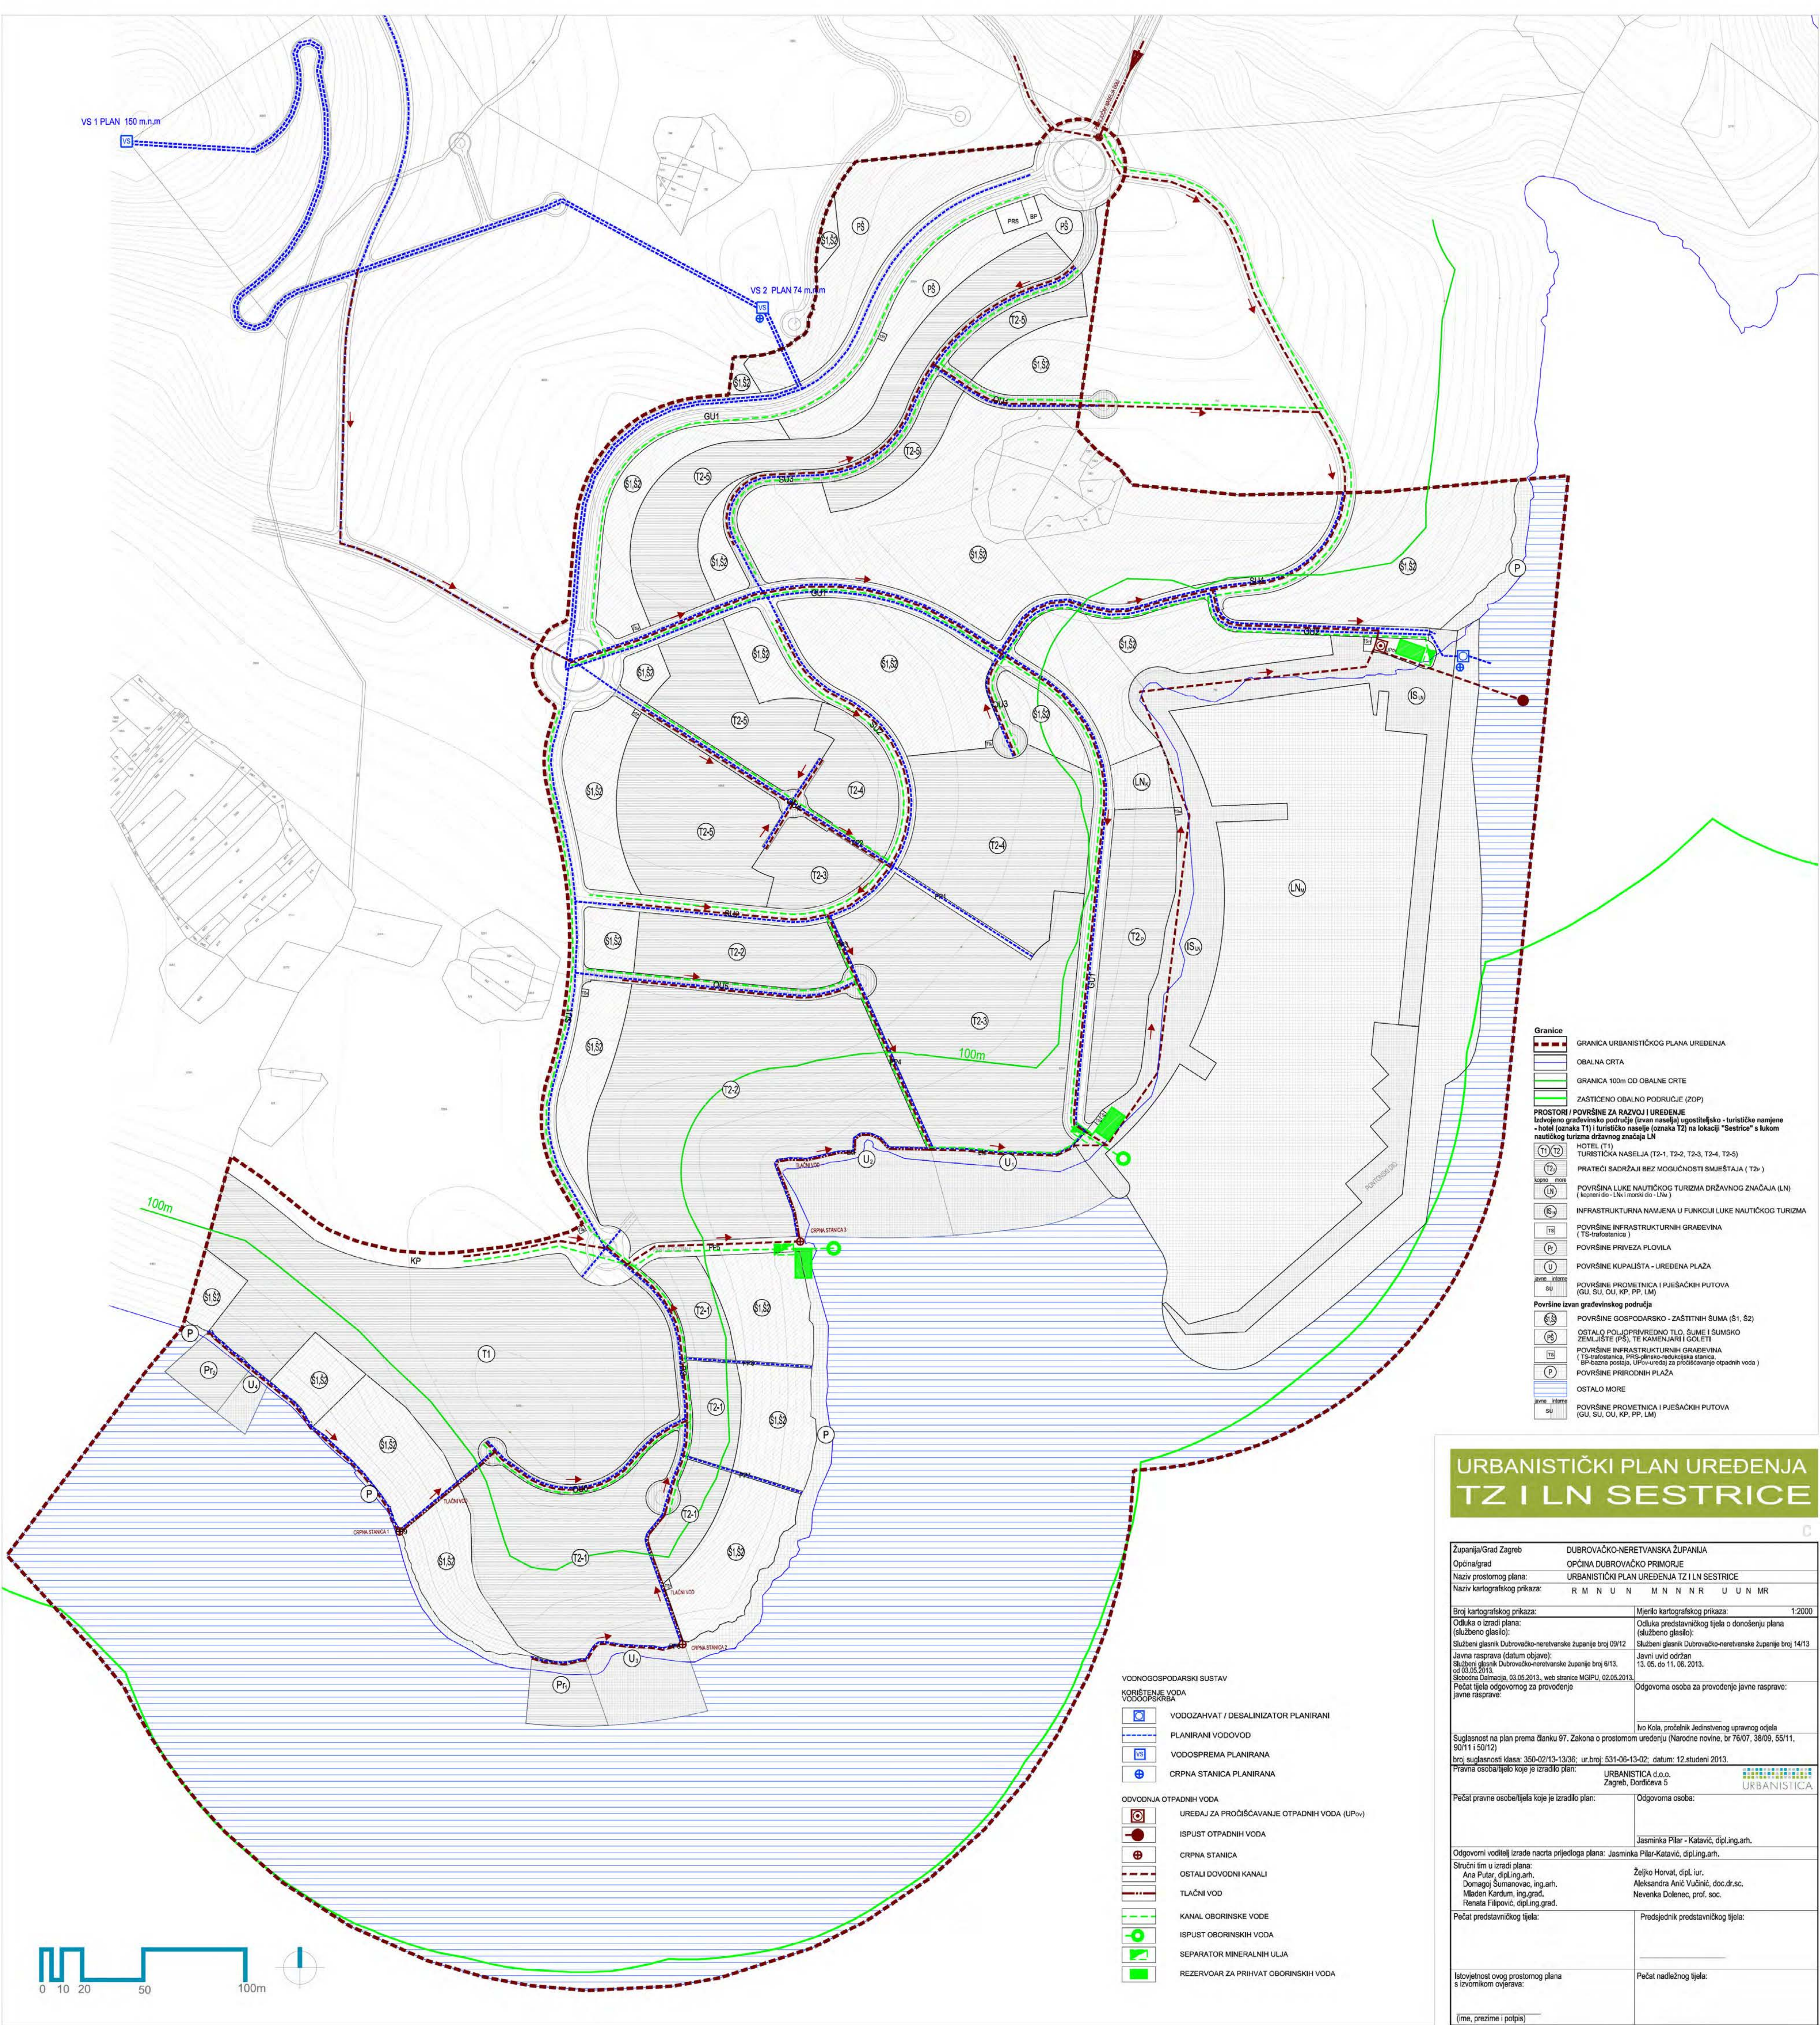

URBANISTIČKI PLAN UREĐENJA TZ I LN SESTRICE

Županija/Grad Zagreb	DUBROVAČKO-NERETVANSKA ŽUPANIJA
Općina/grad	OPĆINA DUBROVAČKO PRIMORJE
Naziv prostornog plana:	URBANISTIČKI PLAN UREĐENJA TZ I LN SESTRICE
Naziv kartografskog prikaza:	R M N U N M N N R U N M R
Broj kartografskog prikaza:	Mjerilo kartografskog prikaza: 1:2000
Odluka o izradi plana: (službeno glasilo):	Odluka predstavničkog tijela o donošenju plana (službeno glasilo):
Službeni glasnik Dubrovačko-neretvanske županije broj 09/12	Službeni glasnik Dubrovačko-neretvanske županije broj 14/13
Javna rasprava (datum objave):	Javni uvid održan
Službeni glasnik Dubrovačko-neretvanske županije broj 6/13, od 03.05.2013.	13.05. do 11.06.2013.
Službeni glasnik Dubrovačko-neretvanske županije broj 02/05.2013.	
Pečat tijela odgovornog za provođenje javne rasprave:	Odgovorna osoba za provođenje javne rasprave:
	ko Kola, pročelnik Jedinštevog upravnog odjela
Suglasnost na plan prema članku 97. Zakona o prostornom uređenju (Narodne novine, br. 76/07, 38/09, 55/11, 90/11 i 50/12)	
broj suglasnosti klasa: 350-02/13-13/36; ur.broj: 531-06-13-02; datum: 12. studeni 2013.	
Pravna osoba/tijelo koje je izradilo plan:	URBANISTICA d.o.o. Zagreb, Dordićeva 5
Pečat pravne osobe/tijela koje je izradilo plan:	Odgovorna osoba:
	Jasminka Pilar - Katavić, dipl.ing.arh.
Odgovorni voditelj izrade nacrtu prijedloga plana: Jasminka Pilar-Katavić, dipl.ing.arh.	
Stručni tim u izradi plana: Ana Pular, dipl.ing.arh. Domagoj Šumanovac, ing.arh. Mladen Kardum, ing.grad. Renata Filipović, dipl.ing.grad.	Željko Horvat, dipl. jur. Aleksandra Anić Vučinić, doc.dr.sc. Nevenka Dolenc, prof. soc.
Pečat predstavničkog tijela:	Prodjednik predstavničkog tijela:
Istovjetnost ovog prostornog plana s izvornikom ovjerava:	Pečat nadležnog tijela:
(ime, prezime i potpis)	