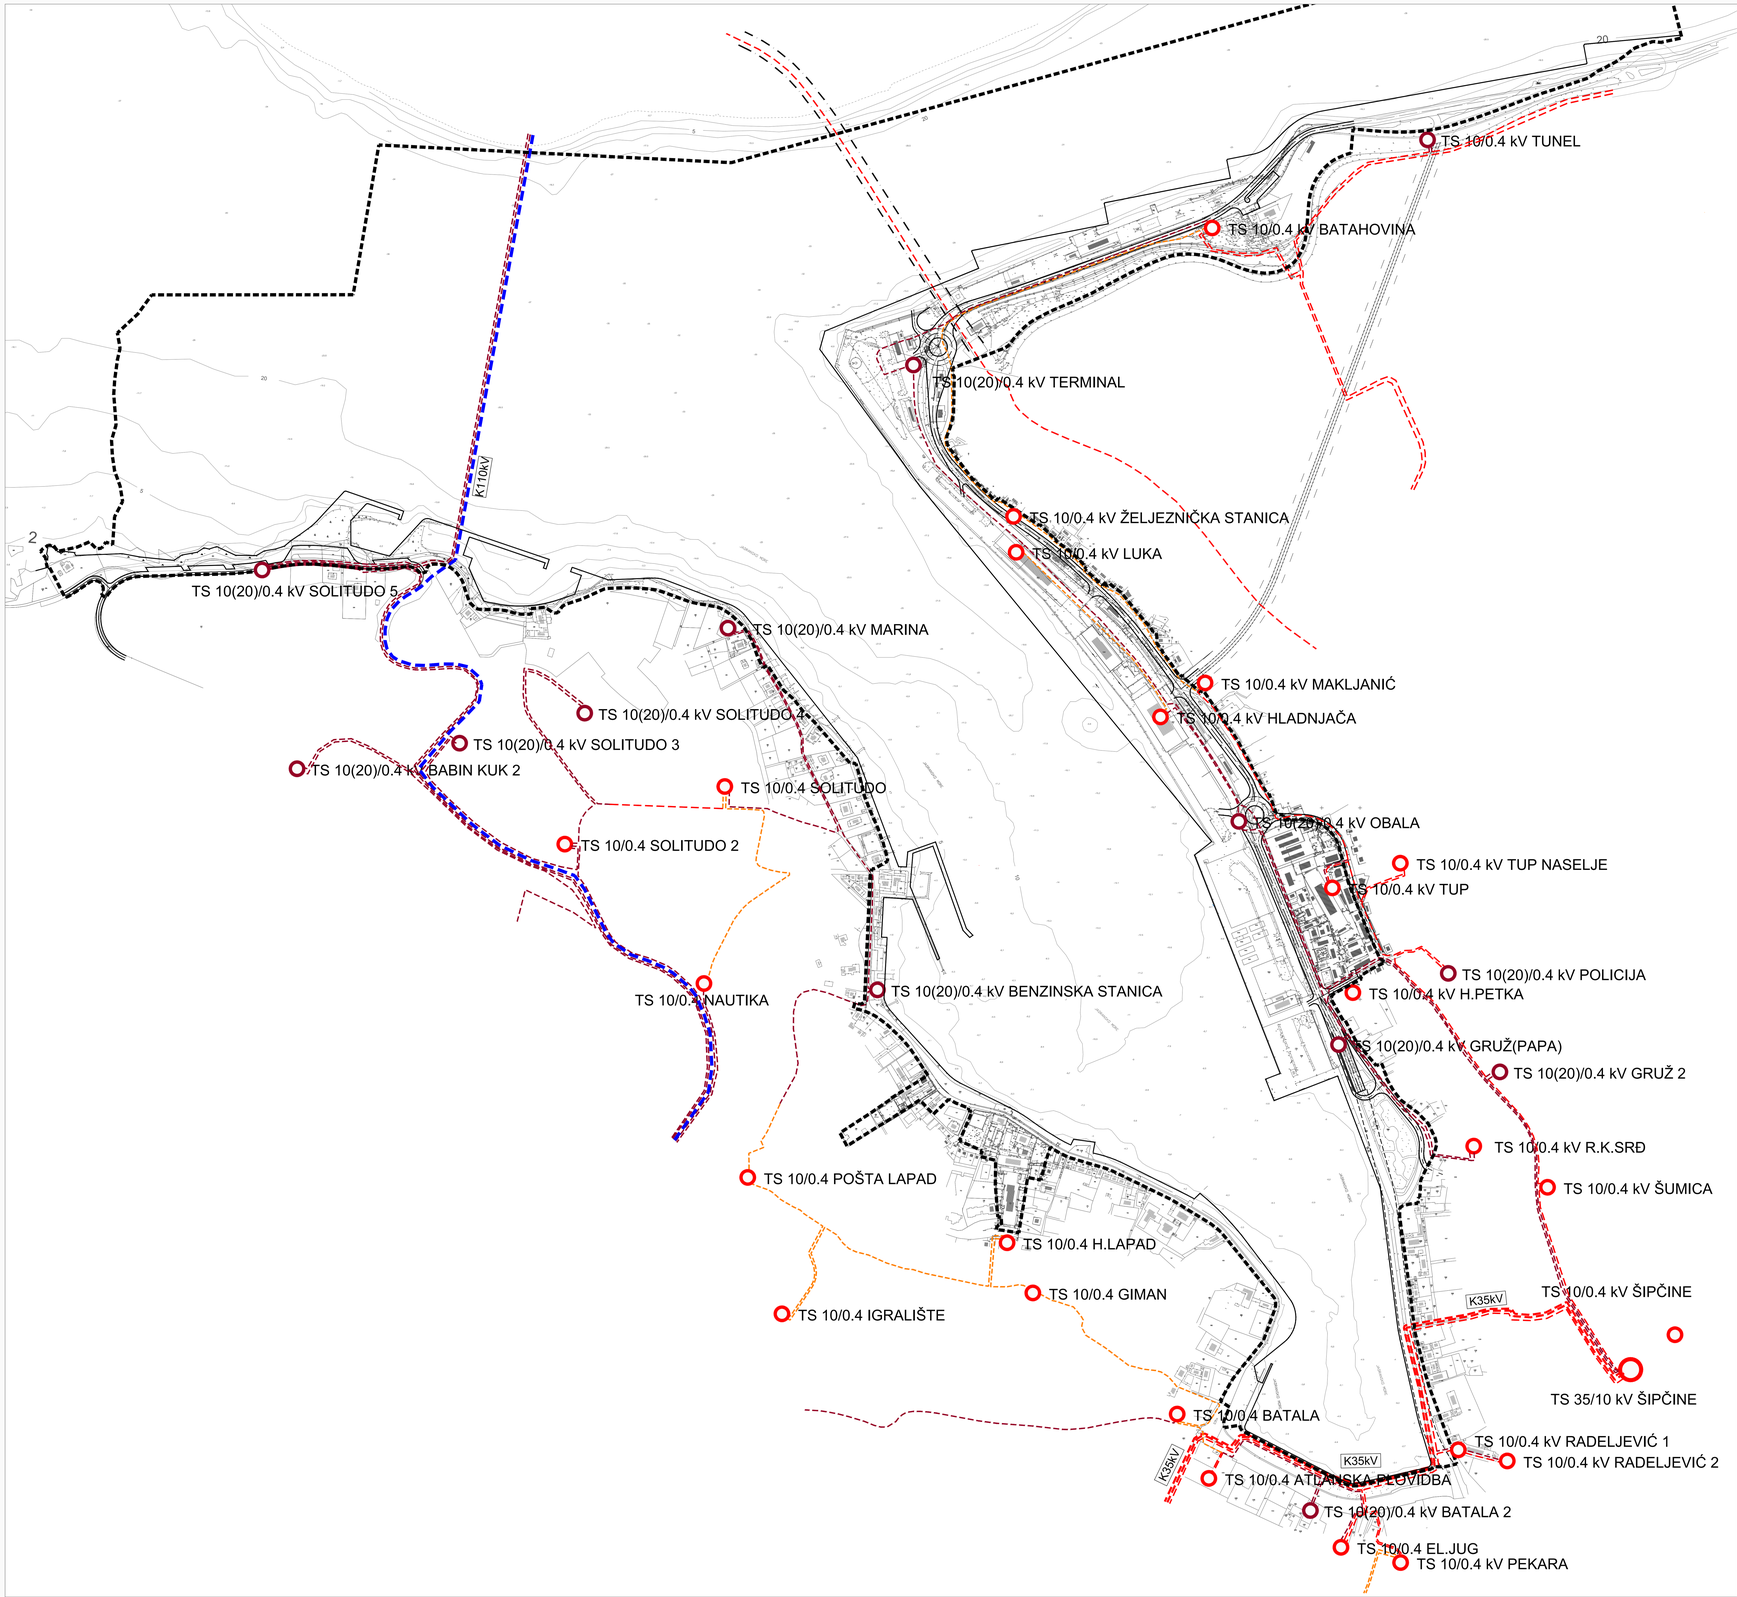

URBANISTIČKI PLAN UREĐENJA

GRUŠKI AKVATORIJ

PROMETNA, ULIČNA I KOMUNALNA INFRASTRUKTURA

2.2 **ENERGETSKI SUSTAV**

GRANICE

GRANICA OBUHVATA UPU-A

ELEKTROENERGETIKA

Postojeće Planirano

TRANSFORMATORSKA I RASKLOPNA POSTROJENJA

TS 110/35 kV

TS 35/10 kV

TS 10/0.4 kV

ELEKTROPRIJENOSNI UREĐAJI

D110kV — ZRAČNI VOD 110 kV

K110kV — KABELSKI VOD 110 kV

D35kV — ZRAČNI VOD 35 kV

K35kV — KABELSKI VOD 35 kV

KABELSKI VOD 35 kV POD NAPONOM 10 kV

D10kV — ZRAČNI VOD 10 kV

KABELSKI VOD 10 kV

KABELSKI VOD 10 kV (zamjena)

0 50 100 m 500 m

Županija:	DUBROVAČKO - NERETVANSKA
Grad:	DUBROVNIK
Naziv prostornog plana:	URBANISTIČKI PLAN UREĐENJA GRUŠKO AKVATORIJ - pročišćeni tekstualni i grafički dio
Naziv kartографског prikaza:	PROMETNA, ULIČNA I KOMUNALNA INFRASTRUKTURNA MREŽA ENERGETSKI SUSTAV
Broj kartографског prikaza: 2.2	Mjerilo kartографског prikaza: 1:2000
Objava pročišćenog teksta plana:	"Službeni glasnik Grada Dubrovnika" broj: 17/21
Odluka predstavničkog tijela o donošenju plana:	"Službeni glasnik Grada Dubrovnika" broj: 7/11 i 3/21
Nositelj izrade prostornog plana:	GRAD DUBROVNIK Upravni odjel za urbanizam, prostorno planiranje i zaštitu okoliša
Stručni izrađivač pročišćenog tekstualnog i grafičkog dijela prostornog plana:	URBOS d.o.o. Biro za prostorno planiranje, urbanizam i zaštitu okoliša Osijek Odgovorna osoba: M.P. MAJA MAZIRACA, dipl. oec.
Tijelo koje utvrđuje pročišćeni tekstualni i grafički dio prostornog plana:	Odbor za Statut i Poslovnik Gradskog vijeća Grada Dubrovnika Predsjednik: M.P. JASMIN DERANJOVIĆ