


URBANISTIČKI PLAN UREĐENJA NASELJA BLACE

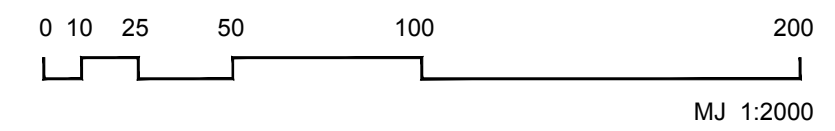

PROMETNA, ULIČNA I KOMUNALNA INFRASTRUKTURNA MREŽA Vodnogospodarski sustav - Odvodnja otpadnih voda


- OBUHVAT URBANISTIČKOG PLANA UREĐENJA
- ZAŠTIĆENI OBALNI POJAS (linija obale)
- - - - - ZAŠTIĆENI OBALNI POJAS (pojas na kopnu 70 m od linije obale)

RAZVOJ I UREĐENJE GRADEVINSKOG PODRUČJA

- MJEŠOVITA NAMJENA
- JAVNA I DRUŠTVENA NAMJENA
D1 - upravna, D5 - školska, D8 - vjerska
- GOSPODARSKA NAMJENA-POSLOVNA
K1 - pretežito uslužna (pošta i elektroničke komunikacije), K2 - ugostiteljska
- ŠPORTSKO REKREACIJSKA NAMJENA
R2 - višenamjensko igralište, R3 - bočalište, R4 - prateći sadržaji plaže
- ZAŠTITNE ZELENE POVRŠINE
- PRIOBALNI PROSTOR 1: prostor pretežito u funkciji pomorskog i kolnog prometa i postojećih/planiranih građevina
- PRIOBALNI PROSTOR 2: prostor pretežito u funkciji rekreacije na moru, plaže i postojećih građevina
- OSTALO POLJOPRIVREDNO TLO, ŠUME I ŠUMSKO ZEMLJIŠTE
- MORE
- PROMET
- JAVNI PARKING I GARAŽA
- POVRŠINE POMORSKOG PROMETA I INFRASTRUKTURE - KOPNENI DIO
- KOMUNALNA LUČICA - VEZOVI U OKVIRU LUKE OTVORENE ZA JAVNI PROMET - MORSKI DIO
- LUKA OTVORENA ZA JAVNI PROMET - MORSKI DIO
- OBALNI POTEZ UREĐENE PLAŽE (P_u)
- OBALNI POTEZ PRIRODNE PLAŽE (P_p)

ODVODNJA OTPADNIH VODA

- GRAVITACIJSKI CJEVOVOD
- TLAČNI CJEVOVOD
- CRPNA STANICA
- SMJER ODVODNJE

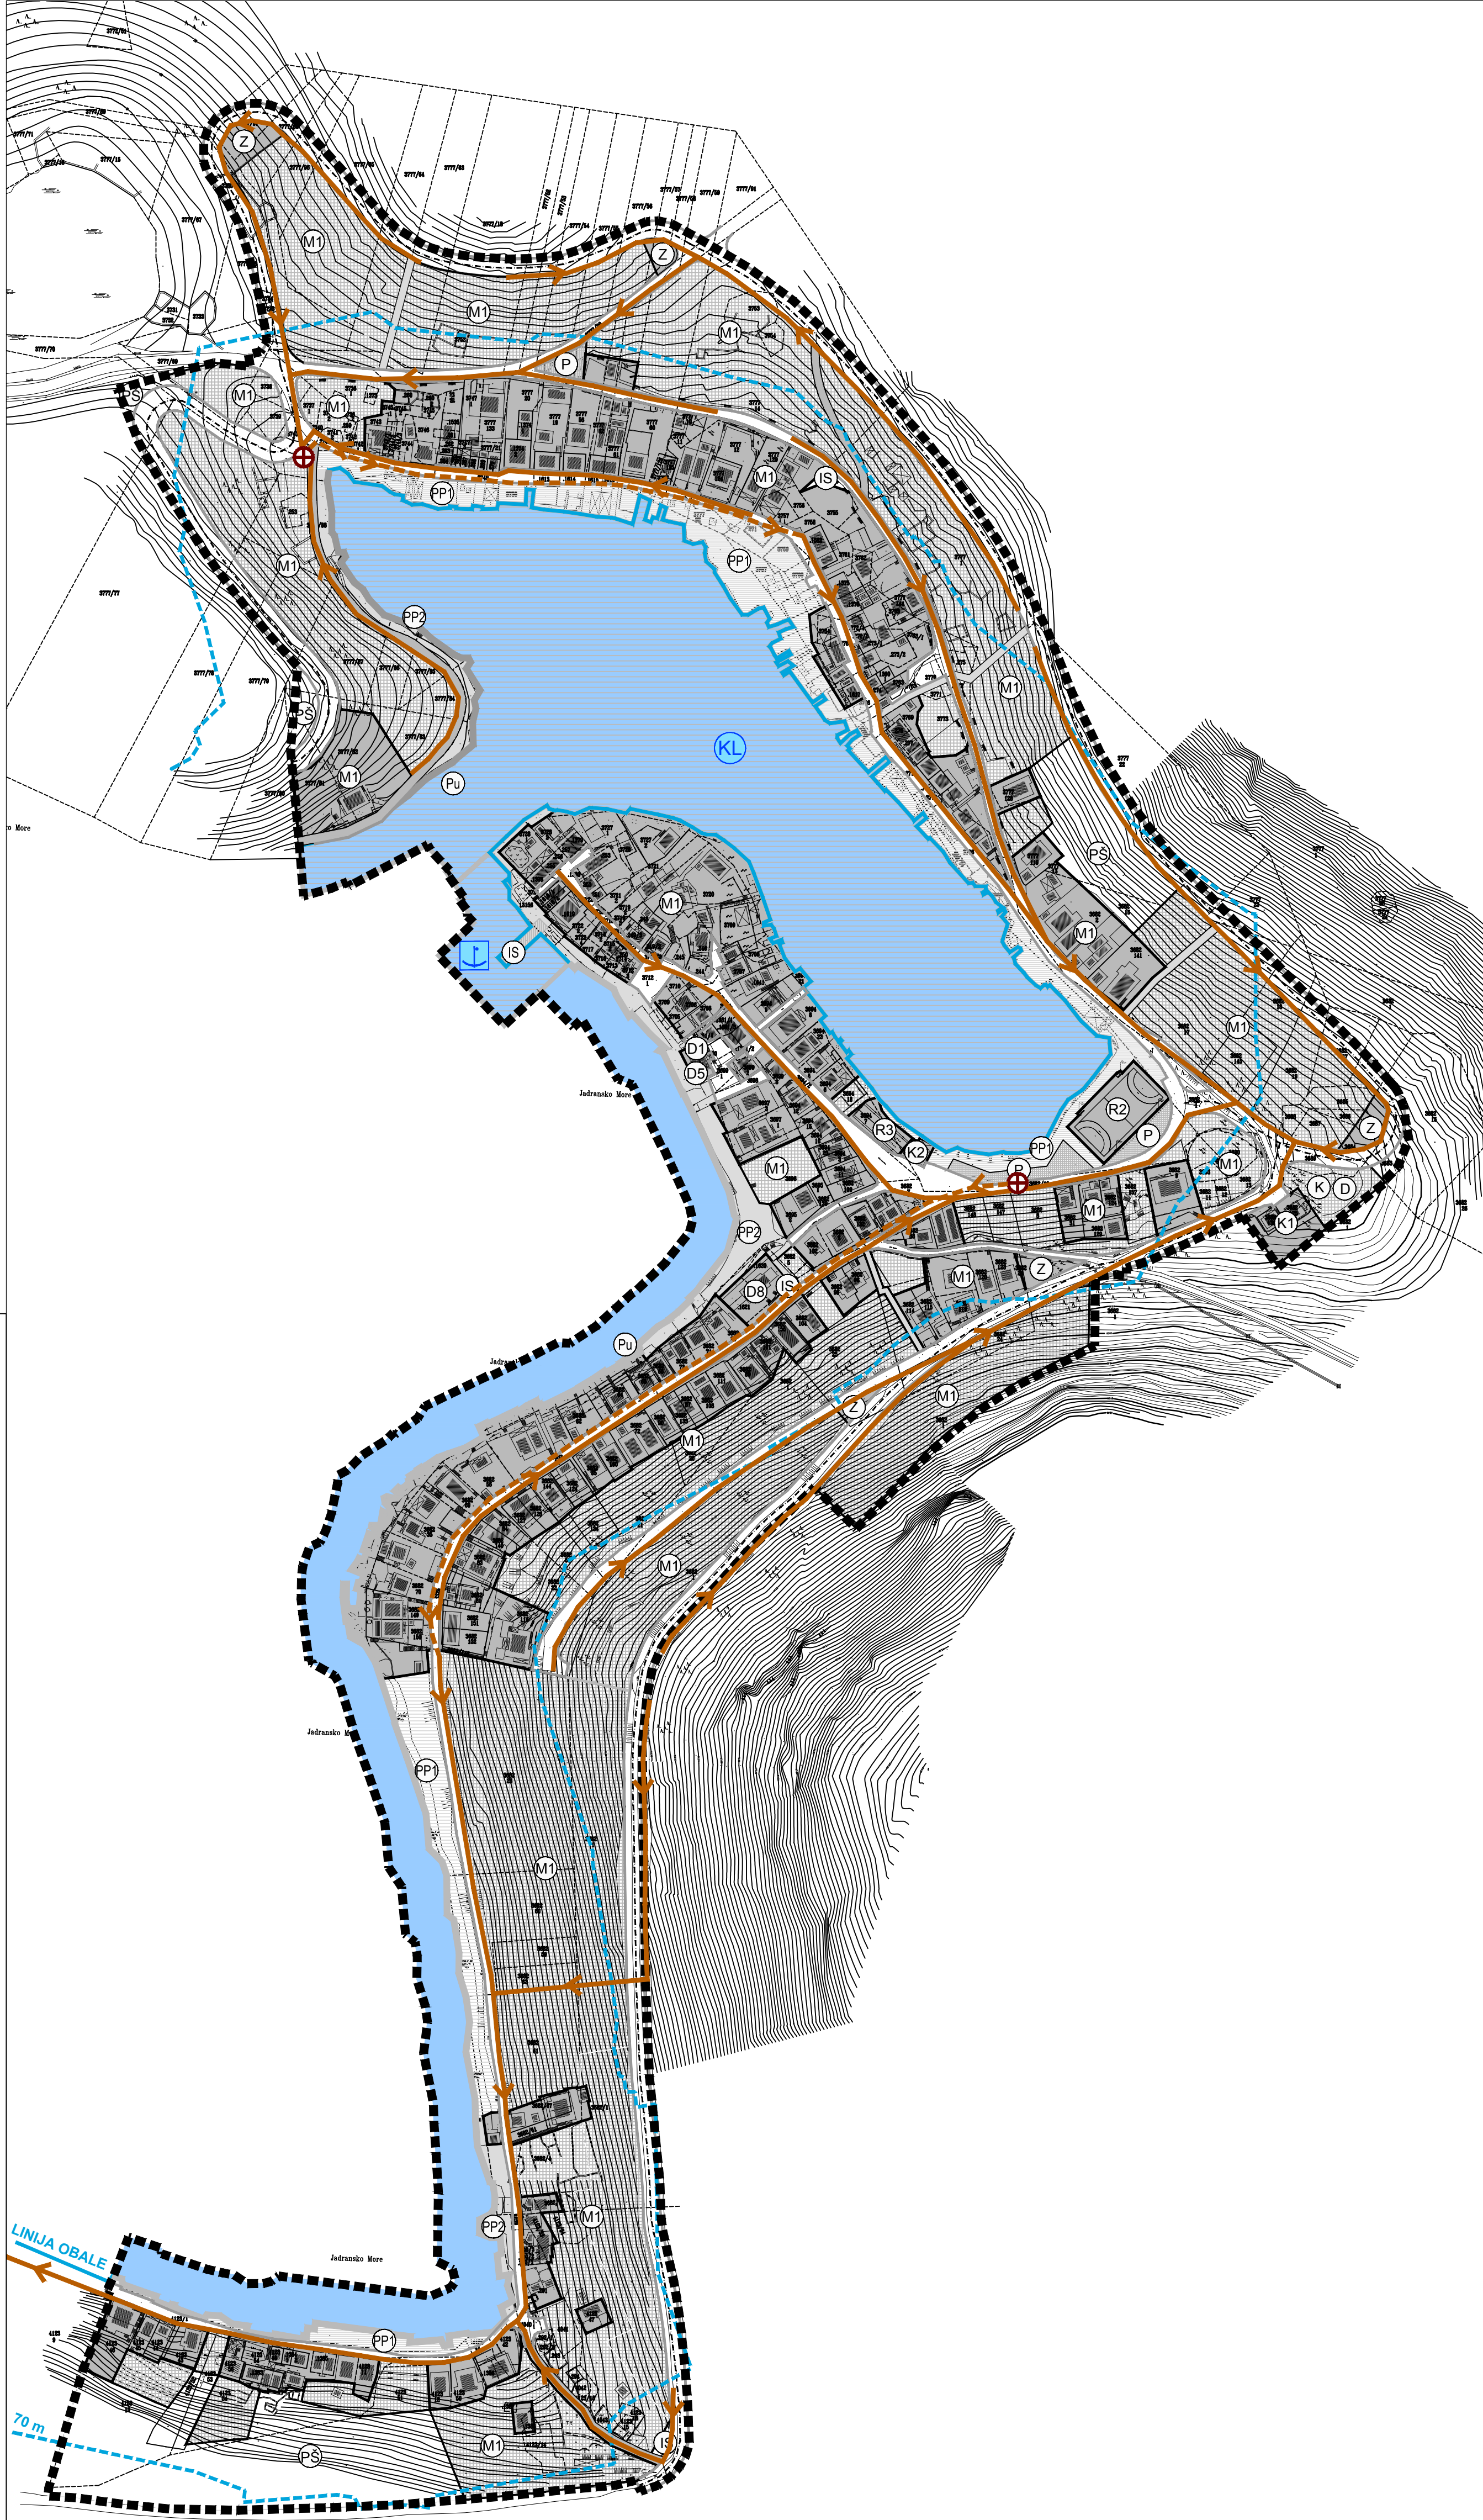

Županija:	DUBROVAČKO-NERETVANSKA ŽUPANIJA	
Grad:	OPĆINA SLIVNO	
Naziv plana:	URBANISTIČKI PLAN UREĐENJA NASELJA BLACE	
Broj radnog naloga:	10150	Dokumentacijski broj: 1365
Naziv kartografskog prikaza:	PROMETNA, ULIČNA I KOMUNALNA INFRASTRUKTURNA MREŽA - Odvodnja otpadnih voda	
Broj kartografskog prikaza:	2.5.	Mjerilo kartografskog prikaza: 1:2000
Odluka o izradi (službeno glasilo):	"Općinski glasnik" br. 5/11	Odluka predstavničkog tijela o donošenju plana (službeno glasilo): "Općinski glasnik" br. 2/14
Javna rasprava (datum objave):	"Slobodna Dalmacija", 15.10.2012.	Javni uvid održan: 25.10.2012. - 25.11.2012.
Ponovna javna rasprava (datum objave):	"Slobodna Dalmacija", 06.11.2013.	Ponovni javni uvid održan: 15.11.2013. - 30.11.2013.
Pečat tijela odgovornog za provođenje javne rasprave:	Odgovorna osoba za provođenje javne rasprave: Nikola Bartulović, dipl.ur.	
Suglasnost Župana Dubrovačko-neretvanske županije prema članku 188. Zakona o prostornom uređenju (Narodne novine br. 153/13) i članku 98. Zakona o prostornom uređenju i gradnji (Narodne novine br. 76/07, 38/09, 55/11, 90/11, 50/12, 55/12 i 80/13), Klasa: 350-01/14-01/05, Urbroj: 2117/01-01-14-2 od 02. travnja 2014. godine		
Pravna osoba/tijelo koje je izradio plan: URBANISTIČKI INSTITUT HRVATSKE d.o.o. Frane Petrića 4, 10000 Zagreb, tel. 01/4804300, fax. 01/4812708		
Pečat pravne osobe/tijela koje je izradio plan:	Odgovorna osoba: mr.sc. Ninoslav Dusper, dipl.ing.arh.	
Odgovorni voditelj:	Božica Munjić, ing.arh., ovlašten arhitekt	
Stručni tim u izradi plana:	Mirjana Mišković-Domić, dipl.ing.arh. kraj. Lusiana Iveković, dipl.ing.arh. Dunja Ožvatić, dipl.ing.arh. Dean Vučić, ing.geod. MIRJANA MIŠKOVIĆ-DOMIĆ, dipl.ing.arh. KONSULTACIJE VLADIMIR TUTEK, dipl.ing.arh. SURADNJA JURAJ DUSPER, dipl.oec.	
Pečat predstavničkog tijela:	Predsjednik predstavničkog tijela: Draženko Čović	
Istovjetnost ovog prostornog plana s izvornikom ovjerava:	Pečat nadležnog tijela:	