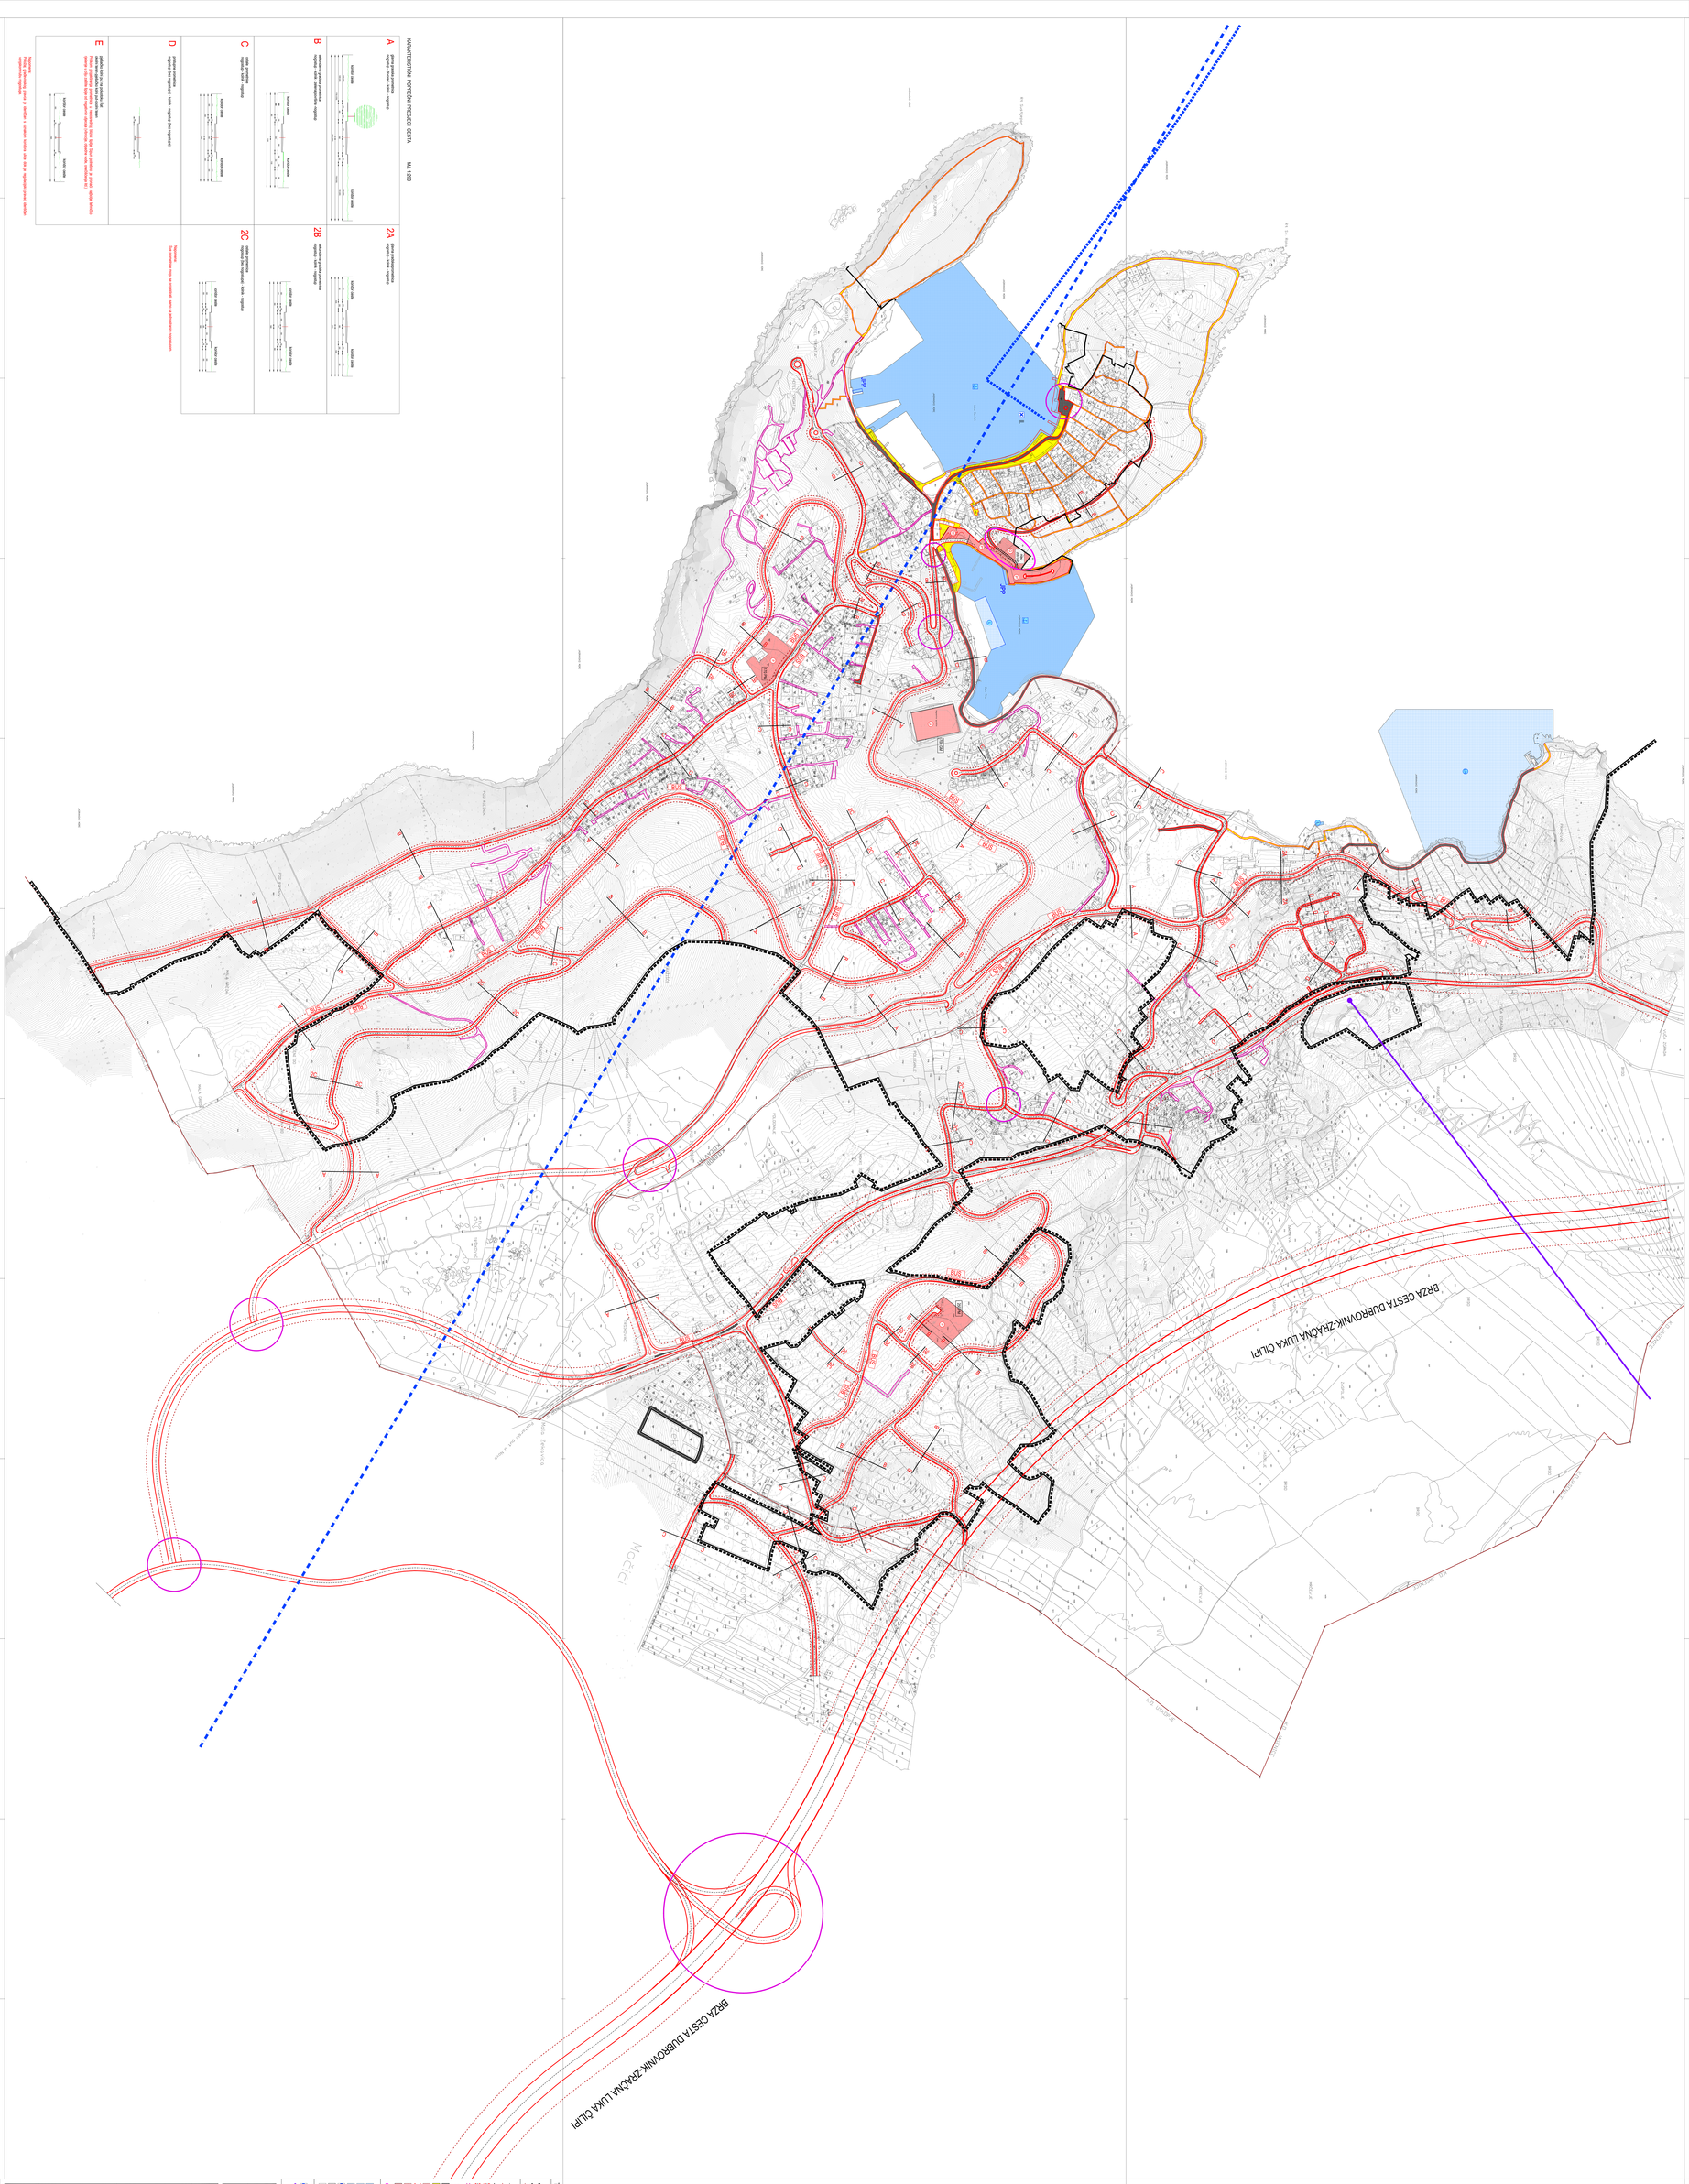
BRZA CESTA DUBROVNIK-ZRAČNA LUKA ČILIPI
BRZA CESTA DUBROVNIK-ZRAČNA LUKA ČILIPI
Močići
MONTERIĆIĆA POPREČNI PRESJEK SESTRA M1:100
A
B
C
D
E
2A
2B
2C
TUMAČ ZNAKOVLJA
UPU
Cavtat sa Zvekovicom