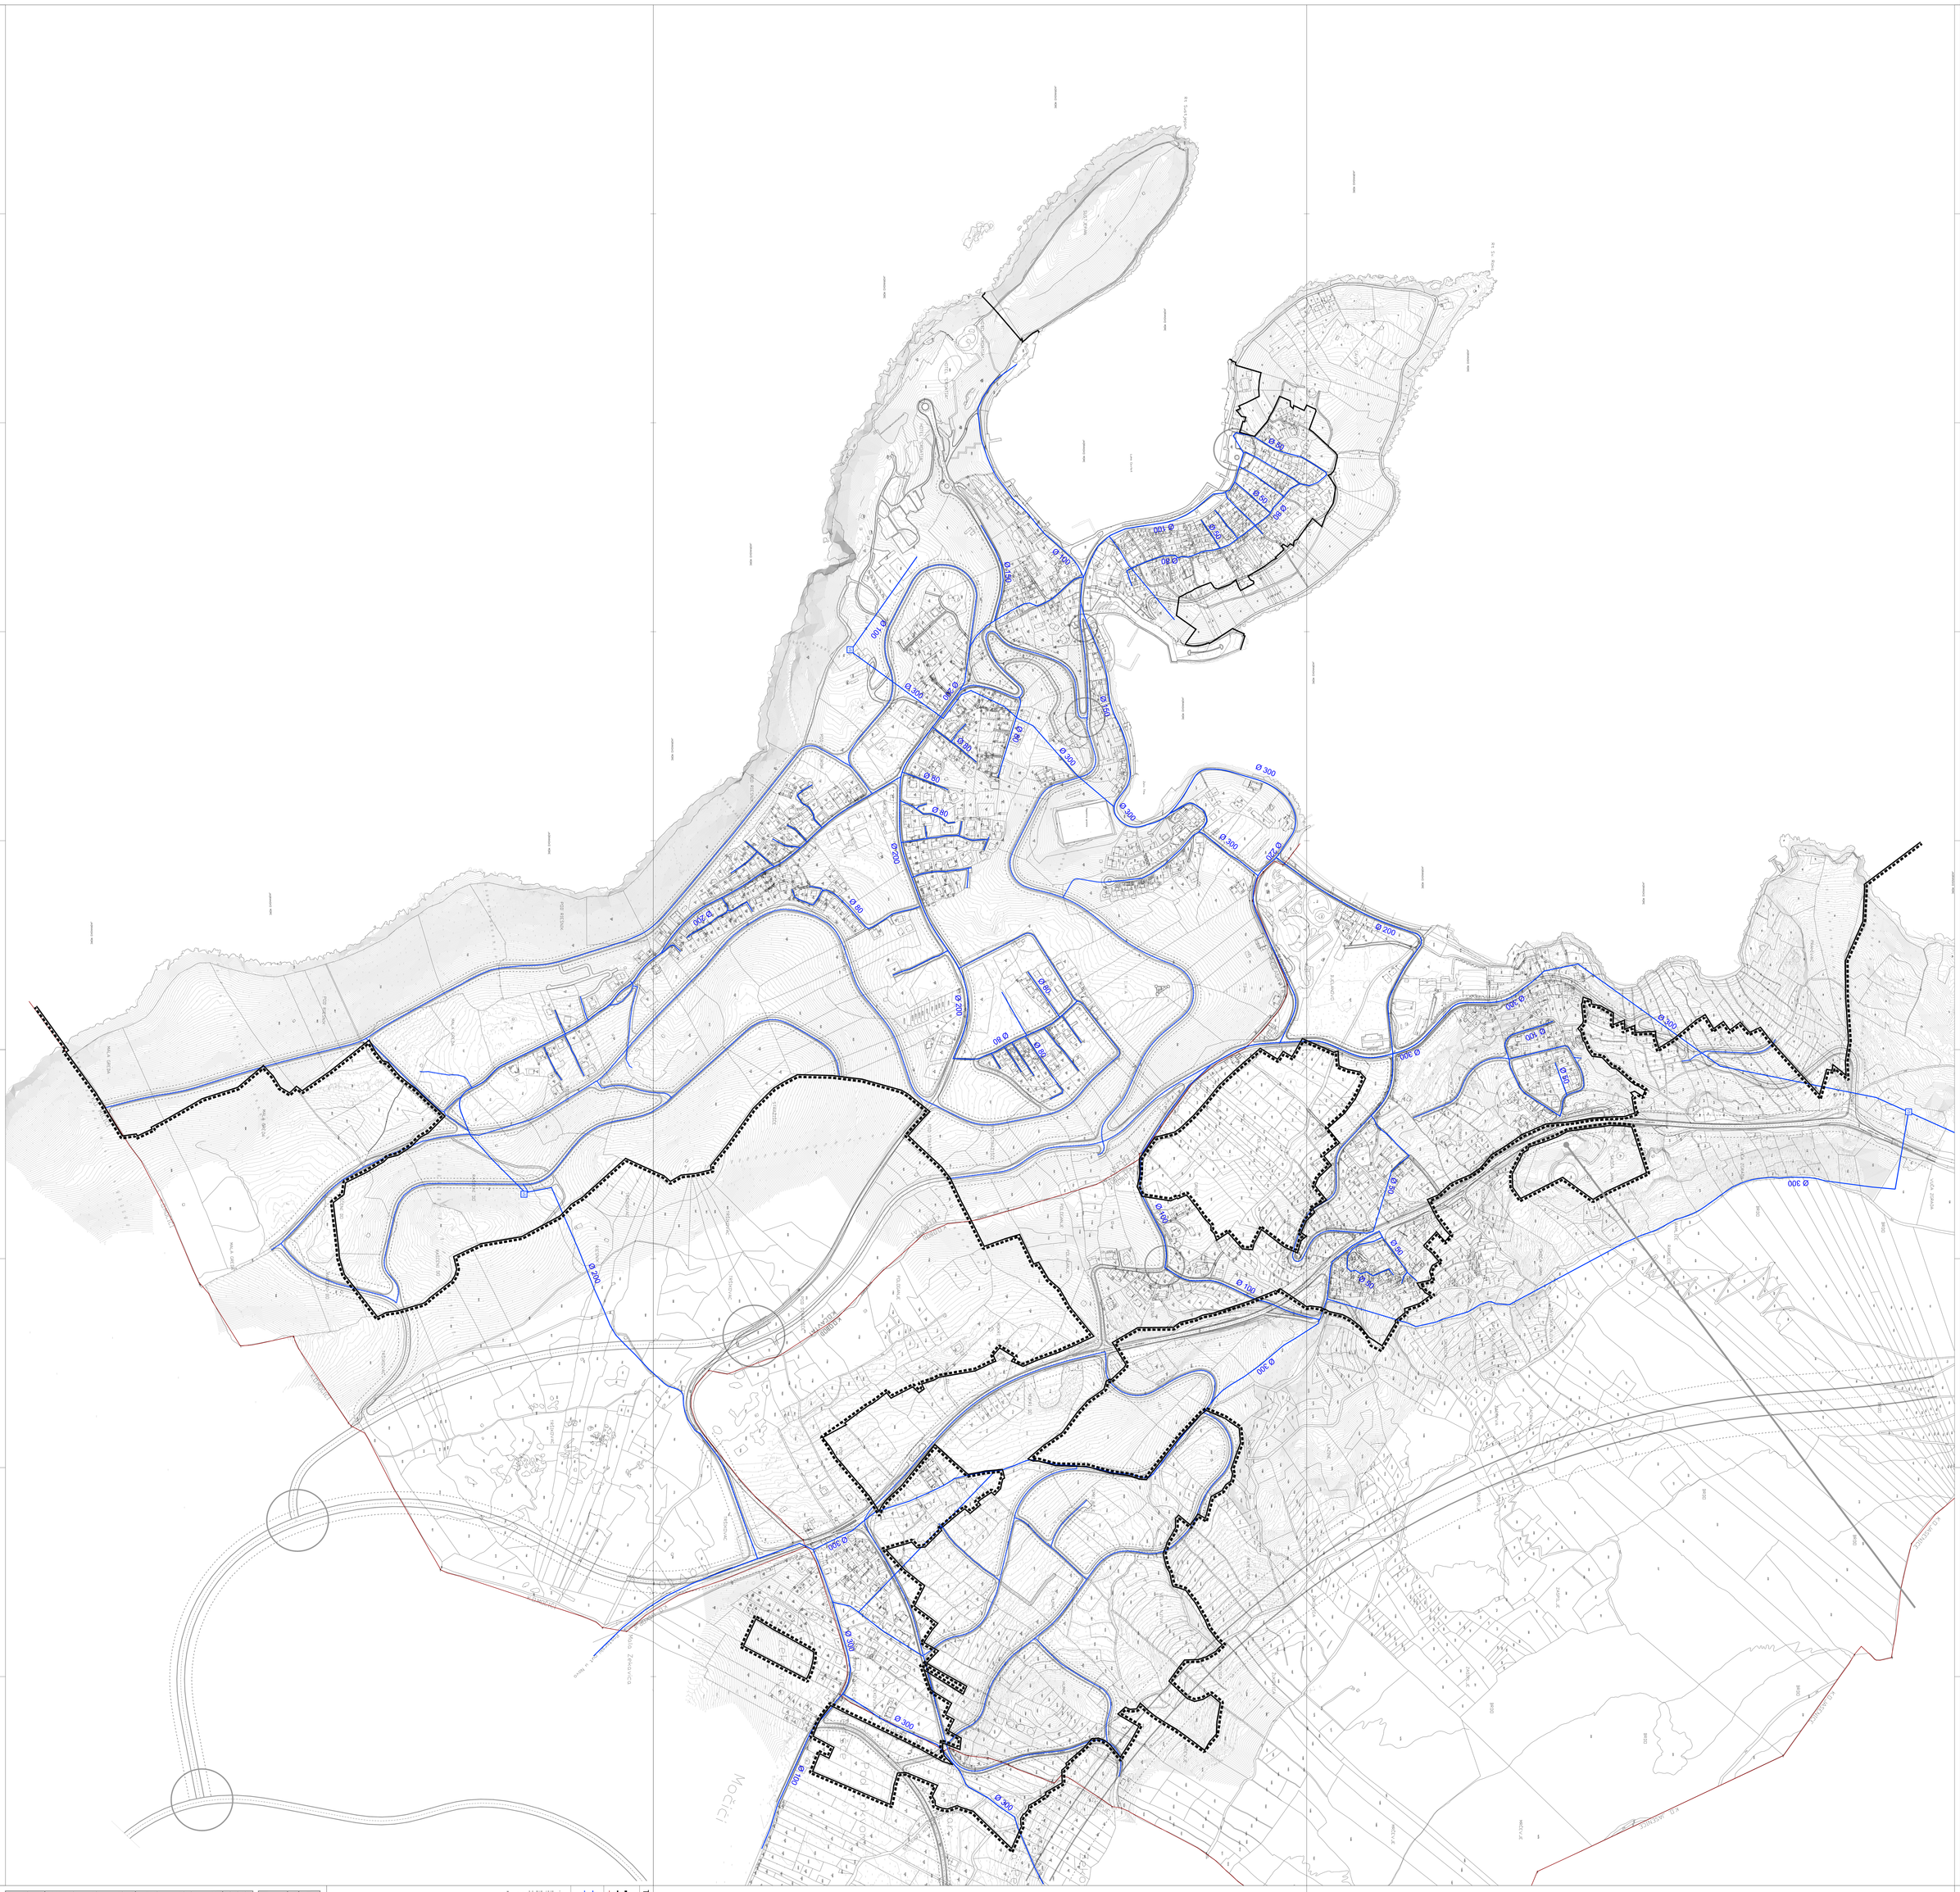

UPU Cavtat sa Zvekovicom

TUMAČ ZNAKOVA

GRANICE
GRANICE UPU-a
GRANICE GRAĐEVINSKIH PODRUČJA NAMJENA
GRANICE GRAĐEVINSKIH PODRUČJA
VODOOPSKRBA
VODOVOD

2.3.a

2.3.b

2.3.c

URBANISTIČKI PLAN UREĐENJA "CAVTAT SA ZVEKOVICOM"

2.3. — 1:2500



Naziv karte: URBANISTIČKI PLAN UREĐENJA "CAVTAT SA ZVEKOVICOM"

Naziv prostornog plana: URBANISTIČKI PLAN UREĐENJA "CAVTAT SA ZVEKOVICOM"

Naziv kartografskog prikaza: 2.3. PROMETNA, ULIČNA I KOMUNALNA INFRASTRUKTURNA MREŽA - Vodoopskrba

Mjerilo kartografskog prikaza: 1:2500




