UPU Molunat

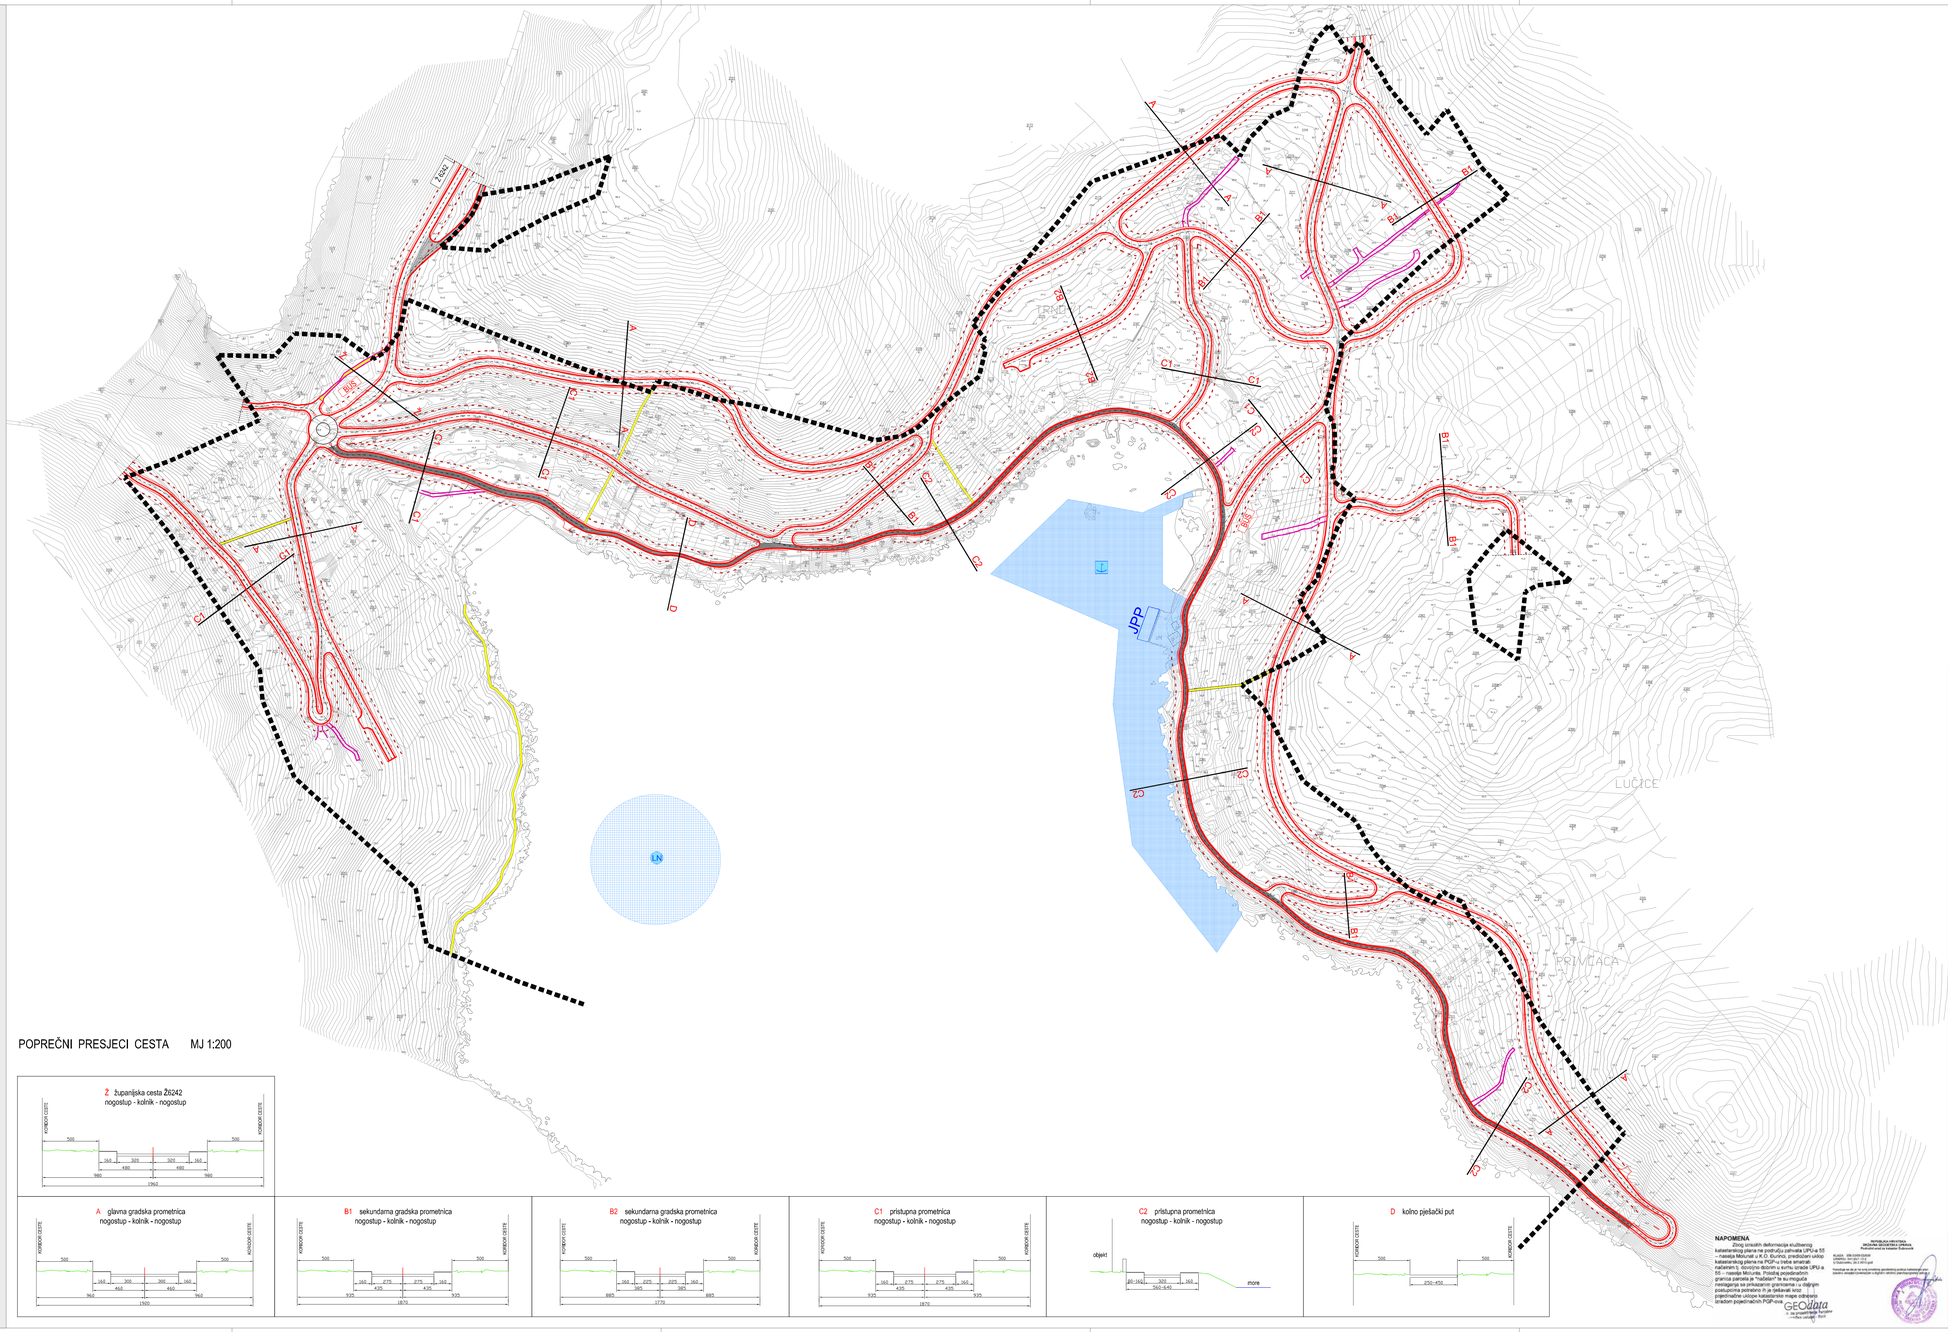

TUMAČ ZNAKOVA

- GRANICE UPU-a

CESTOVNI PROMET

- OS CESTE
- KORIDOR CESTE
- OZNAKA PRESJEKA CESTA
- GLAVNA GRADSKA I SABIRNA ULICA
- PRISTUPNE ULICE
- KOLNO PJEŠAČKE POVRŠINE
- PJEŠAČKE POVRŠINE
- BUS STAJALIŠTE AUTOBUSA
- P JAVNI PARKING

POMORSKI PROMET

- JAVNI POMORSKI PROMET
- LN MORSKA LUKA POSEBNE NAMJENE - Luka nautičkog turizma vrste sidrište (LN)

POPREČNI PRESJECI CESTA MJ 1:200

Ž županijska cesta Ž6242
nogostup - kolnik - nogostup

A glavna gradska prometnica
nogostup - kolnik - nogostup

B1 sekundarna gradska prometnica
nogostup - kolnik - nogostup

B2 sekundarna gradska prometnica
nogostup - kolnik - nogostup

C1 pristupna prometnica
nogostup - kolnik - nogostup

C2 pristupna prometnica
nogostup - kolnik - nogostup

D kolno pješački put

NAPOMENA

Zbog izrazitih deformacija službenog katastarskog plana na području zahvata UPU-a 55 – naselja Molunat u K.O. Ilijinici, predložen uskop i nasipavanje trase ceste, kao i izgradnja novih nalaženi s. stezišno dolomi s.ertka izrade UPU-a 55 – naselja Molunta. Potrebi posebnodnih granica parcela je "načelan" te su mogućia neslaganja sa prikazanim granicama i u dijelom mogu odstupati od granica k.č. koje su u zemljišnoj knjizi katastarskim mapa odnosno izradom pojedinačnih PGP-ova.

GEOdata

URBANISTIČKI PLAN UREĐENJA
MOLUNAT

LIST BR: 2.1

PROMETNA, ULIČNA I KOMUNALNA INFRASTRUKTURNA MREŽA - Promet
IZVORNIK

IGH d.d.

0 10m 100 m 200 m

Županija: DUBROVAČKO - NERETVANSKA	Općina: OPĆINA KONAVLE
Naziv prostornog plana: URBANISTIČKI PLAN UREĐENJA MOLUNAT IZVORNIK	
Naziv kartografskog prikaza: PROMETNA, ULIČNA I KOMUNALNA INFRASTRUKTURNA MREŽA - Promet	
Broj kartografskog prikaza: 2.1	Mjerilo kartografskog prikaza: 1 : 2000
Program mjera za unapređenje stanja u prostoru (službeno glasilo): Odluka Općinskog vijeća Općine Konavle o izradi Urbanističkog plana uređenja Molunat (Službeni glasnik Općine Konavle 08/08)	Odluka predstavničkog tijela o donošenju plana (službeno glasilo): Odluka Općinskog vijeća Općine Konavle o donošenju Urbanističkog plana uređenja Molunat (Službeni glasnik Općine Konavle 08/11)
Javna rasprava (datum objave): 27. prosinca 2010.	Javni uvid održan: od 10. siječnja 2011. do 11. veljače 2011.
Pečat tijela odgovornog za provođenje javne rasprave:	Odgovorna osoba za provođenje javne rasprave: Mato Pušić, dipl.oecc.
Suglasnosti i mišljenja nadležnih organa uprave na plan: POZITIVNO MIŠLJENJE Zavoda za prostorno uređenje Dubrovačko-neretvanske županije, Klasa: 350-01/11-01/69, Urbroj: 2117/1-21/1-11-5, od 29. rujna 2011. SUGLASNOST Župana Dubrovačko-neretvanske županije, Klasa: 350-01/10-01/105, Urbroj: 2117/01-01-11-9, od 19. listopada 2011.	
Pravna osoba / fizičko koje je izradilo plan: INSTITUT IGH d.d. ZAVOD ZA PROSTORNO PLANIRANJE	Mjesto i datum izrade plana: Dubrovnik, studeni 2011.
Pečat pravne osobe / fizičke koje je izradilo plan:	Odgovorna osoba: dr.sc. Zrinka Rudež, dipl.ing.arh.
Odgovorni voditelj izrade plana: dr.sc. Zrinka Rudež, dipl.ing.arh.	
Stručni tim u izradi plana: Nikša Begović, ing. Ines Horvat, dipl.ing.arh. Jure Marić, prof. Veljko Pevalek, dipl.ing.grad. dr.sc. Zrinka Rudež, dipl.ing.arh. dr.sc. Goran Vego, dipl.ing.grad. Stijepo Vojvoda, dipl.ing.el. Nikolina Vulović, dipl.ing.grad.	
Pečat predstavničkog tijela:	Predsjednik predstavničkog tijela: Božo Martinović
Istovjetnost ovog prostornog plana s izvornikom ovjerava: (ime, prezime i potpis)	Pečat nadležnog tijela: