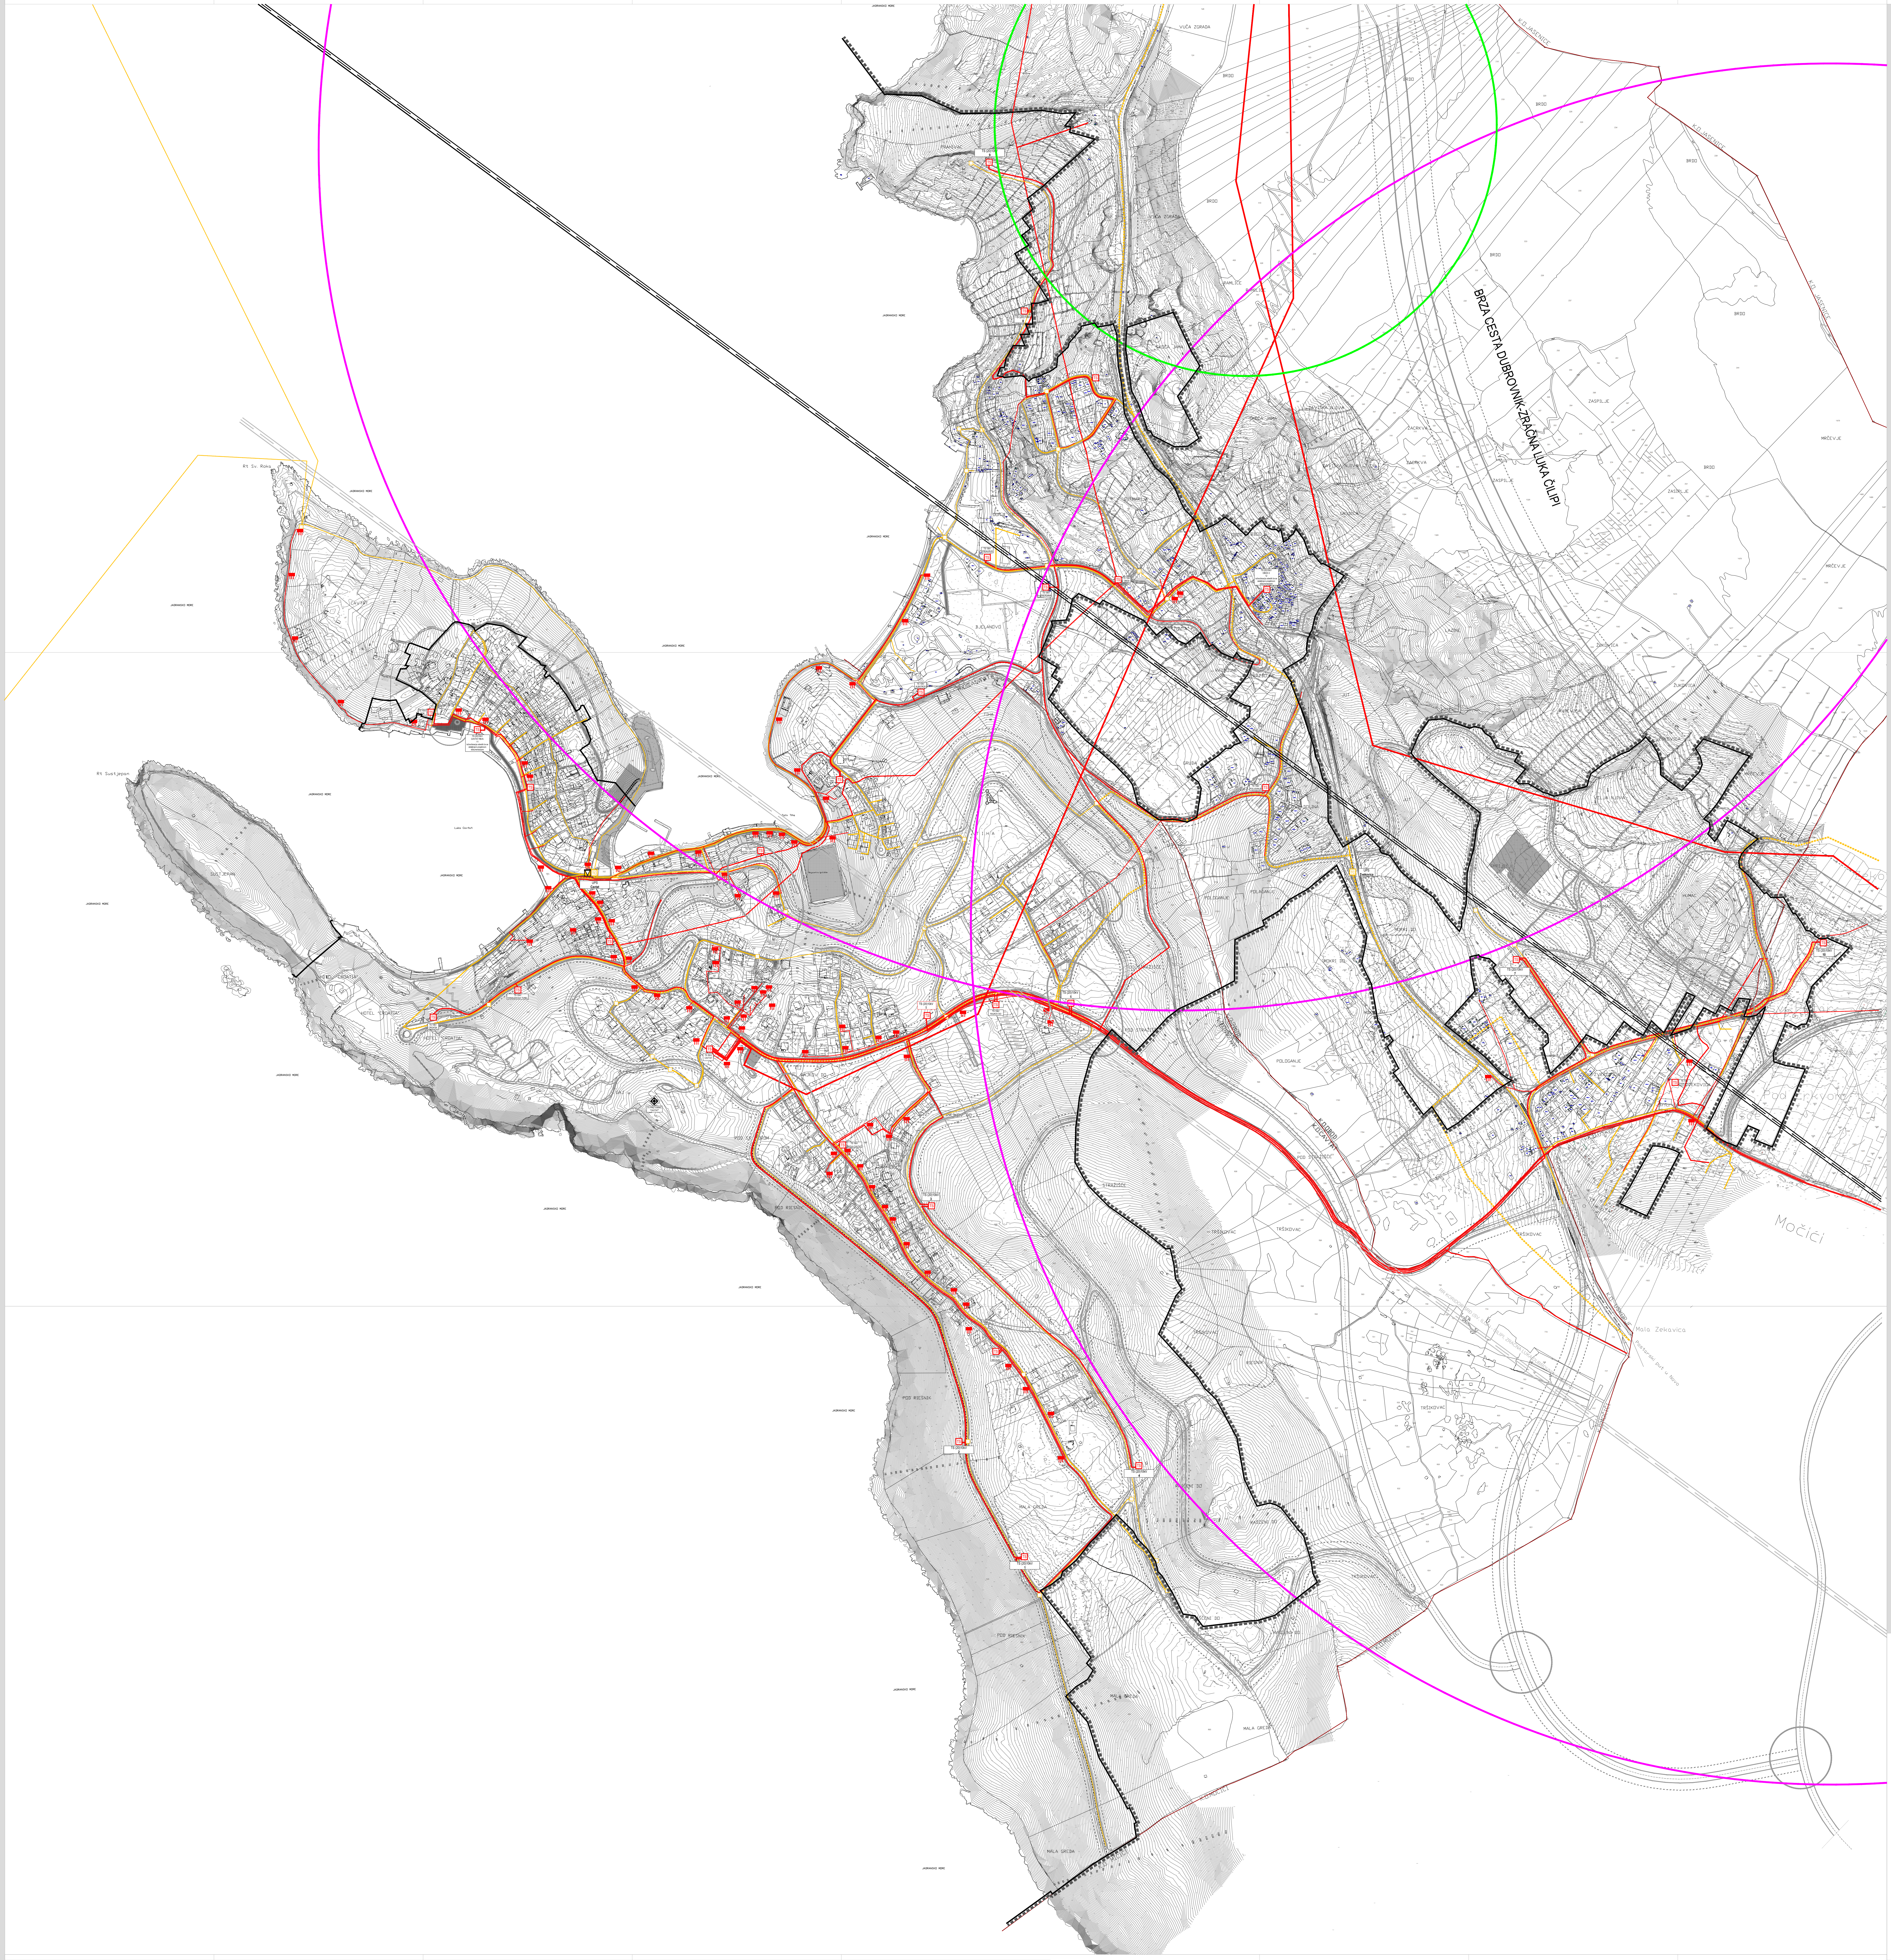
Rt Sv. Roka
Rt Sustjepan
SUSTJEPAN
CAVTAT
Luka Cavtat
JADRANSKO MORE
HOTEL "CROATIA"
UPS Cavtat
TS 10kV CAVTAT OBALA
TS 10kV KANALIZACIJA TUNEL
TS 10kV CROATIA
TS 35kV CAVTAT
TV PRETVARAČ "CAVTAT"
PRANIVAC
VUČA ZGRADA
BRDO
RAMLICE
ŠKOČA JAMA
DAVISKA NJIVA
ŽAČRKVA
GRBIĆA
BJELANOVO
TIHA
Tiha
POLJE
GRUDA
RAZBOJNE
OBOD
POD OBOD
DOLINA
TS (20)10kV 9
TS (20)10kV 8
TS (20)10kV 7
TS (20)10kV 6
TS (20)10kV 5
TS (20)10kV 4
TS (20)10kV 3
TS (20)10kV 2
TS (20)10kV 1
TS (20)10kV 10
UPS Zvekovica
POLOGANJE
MOKRI DO
POD STRAŽIŠĆE
STRAŽIŠĆE
RAJKOV DO
POD SV. ĐORĐ
POD RIESNIK
RIESNIK
TRŠIKOVAC
RAŠĆENI DO
MALA GREDA
KORIDOR KOCAVI
K.O. KOMOLČIĆI
K.O. JASENICE
K.O. USKOPLJE
BRZA CESTA DUBROVNIK-ZRAČNA LUKA ČILIPI
ZASPILJE
MRČEVJE
LAZINE
ŽUKOVICA
RATKOVICA
VELJA NJIVA
JUT
HUMAC
ZVEKOVICA
Močići
Mala Zekavica
Poštarski put u Novo
RR KORIDOR SRĐ (SV. ILIJA) - ČILIPI ZRAČNA LUKA DUBROVNIK
2.2c
2.2b
2.2a

UPU Cavtat sa Zvekovicom

PREDMET IZMJENA I DOPUNA

TUMAČ ZNAKOVA

- GRANICE UPU-a
- GRANICA GRAĐEVINSKOG PODRUČJA NASELJA
- GRANICE KATASTARSKIH OPĆINA

POŠTA I TELEKOMUNIKACIJE

- TK PODZEMNI VOD
- PLANIRANI TK PODZEMNI VOD
- TK VIŠE RAZINE
- TELEFONSKA CENTRALA
- PLANIRANI TK ZDENAC
- JEDINICA POŠTANSKE MREŽE
- TV PRETVARAČ
- RADIJSKI KORIDOR
- PLANIRANI RADIJSKI KORIDOR

JAVNE TELEKOMUNIKACIJE U POKRETNOJ MREŽI

- SAMOSTOJEĆI STUPOVI - AKTIVNE LOKACIJE
- SAMOSTOJEĆI STUPOVI - PLANIRANE LOKACIJE

ELEKTROENERGETIKA

- ELEKTRIKA 35kV VOD
- ELEKTRIKA 35kV VOD - PLANIRANO KABLIRANJE
- ELEKTRIKA 10kV VOD
- ELEKTRIKA 10kV VOD - PLANIRANO KABLIRANJE
- ELEKTRIKA (20)10kV - PLANIRANO KABLIRANJE
- ELEKTRIKA 0.4kV VOD
- ELEKTRIKA 0.4 kV ZRAČNI VOD - PLANIRANO KABLIRANJE
- TS TRAFOSTANICA
- TS TRAFOSTANICA - PLANIRANO
- SAMOSTOJEĆI RAZVODNI ORMAR

CESTOVNI PROMET

- OS CESTE
- GLAVNA GRADSKA I SABIRNA ULICA
- OSTALE ULICE
- TERCIJARNA ULIČNA MREŽA

potrebno razraditi posebnom projektnom dokumentacijom

- KRIŽANJA

potrebna razrada putem posebne projektne dokumentacije

- U označenim i drugim sličnim područjima potrebno se prilikom projektiranja i izvođenja planirane prometne i komunalne infrastrukture uskladiti s izvedenim stanjem objekata.

IZMJENE I DOPUNE
URBANISTIČKOG PLANA UREĐENJA "CAVTAT SA ZVEKOVICOM"

LIST 2.2 — **INFRASTRUKTURNI SUSTAVI I MREŽE - Elektroenergetika i telekomunikacije**
IZVORNIK

IGH URBANIZAM d.o.o.
Vukovarska 8/II, 20000 DUBROVNIK

0 10m — 100 m — 200 m

Županija: DUBROVAČKO-NERETVANSKA	Općina: OPĆINA KONAVLE
Naziv prostornog plana: **IZMJENE I DOPUNE URBANISTIČKOG PLANA UREĐENJA "CAVTAT SA ZVEKOVICOM"** IZVORNIK	
Naziv kartografskog prikaza: INFRASTRUKTURNI SUSTAVI I MREŽE - Elektroenergetika i telekomunikacije	
Broj kartografskog prikaza: 2.2	Mjerilo kartografskog prikaza: 1 : 2000
Odluka predstavničkog tijela o izradi plana (službeno glasilo): Odluka o izradi Izmjena i dopuna Urbanističkog plana uređenja Cavtat sa Zvekovicom (Službeni glasnik Općine Konavle 05/15)	Odluka predstavničkog tijela o donošenju plana (službeno glasilo): Odluka o donošenju Izmjena i dopuna Urbanističkog plana uređenja Cavtat sa Zvekovicom (Službeni glasnik Općine Konavle 02/16)
Javna rasprava (datum objave): 10. rujna 2015.	Javni uvid održan: od 21. rujna 2015. do 28. rujna 2015.
Pečat tijela odgovornog za provođenje javne rasprave:	Odgovorna osoba za provođenje javne rasprave: Božo Lasić, dipl.iur.
	Mjesto i datum izrade plana: Dubrovnik, veljača 2016.
Suglasnosti i mišljenja nadležnih organa uprave na plan: Suglasnost Ministarstva graditeljstva i prostornog uređenja - Uprava za prostorno uređenje, pravne poslove i programe Europske unije (KLASA: 350-02/15-13/62, UR. BROJ: 531-05-15-6, od 22. prosinca 2015. godine)	
Pravna osoba / tijelo koje je izradilo plan: **IGH URBANIZAM d.o.o.** DUBROVNIK	
Pečat pravne osobe/tijela koje je izradilo plan: M.P. IGH URBANIZAM d.o.o.	Odgovorna osoba: dr.sc. Zrinka Rudež, dipl.ing.arh. Direktor
Odgovorni voditelj izrade plana: M.P.	dr.sc. Zrinka Rudež, dipl.ing.arh.
Stručni tim u izradi plana: Jurica Knego, mag.geogr. i mag.ing.geod.et geoinf. Nikolina Vuković Kolendić, dipl.ing.građ. Katarina Mojaš, mag.ing.arch.	dr.sc. Zrinka Rudež, dipl.ing.arh. Melkior Serdarević, mag.ing.arch. Željko Vukelić, dipl.ing.arh.
Pečat predstavničkog tijela: M.P.	Predsjednik predstavničkog tijela: Ivo Simović
Istovjetnost ovog prostornog plana s izvornikom ovjerava: (ime, prezime i potpis)	Pečat nadležnog tijela: