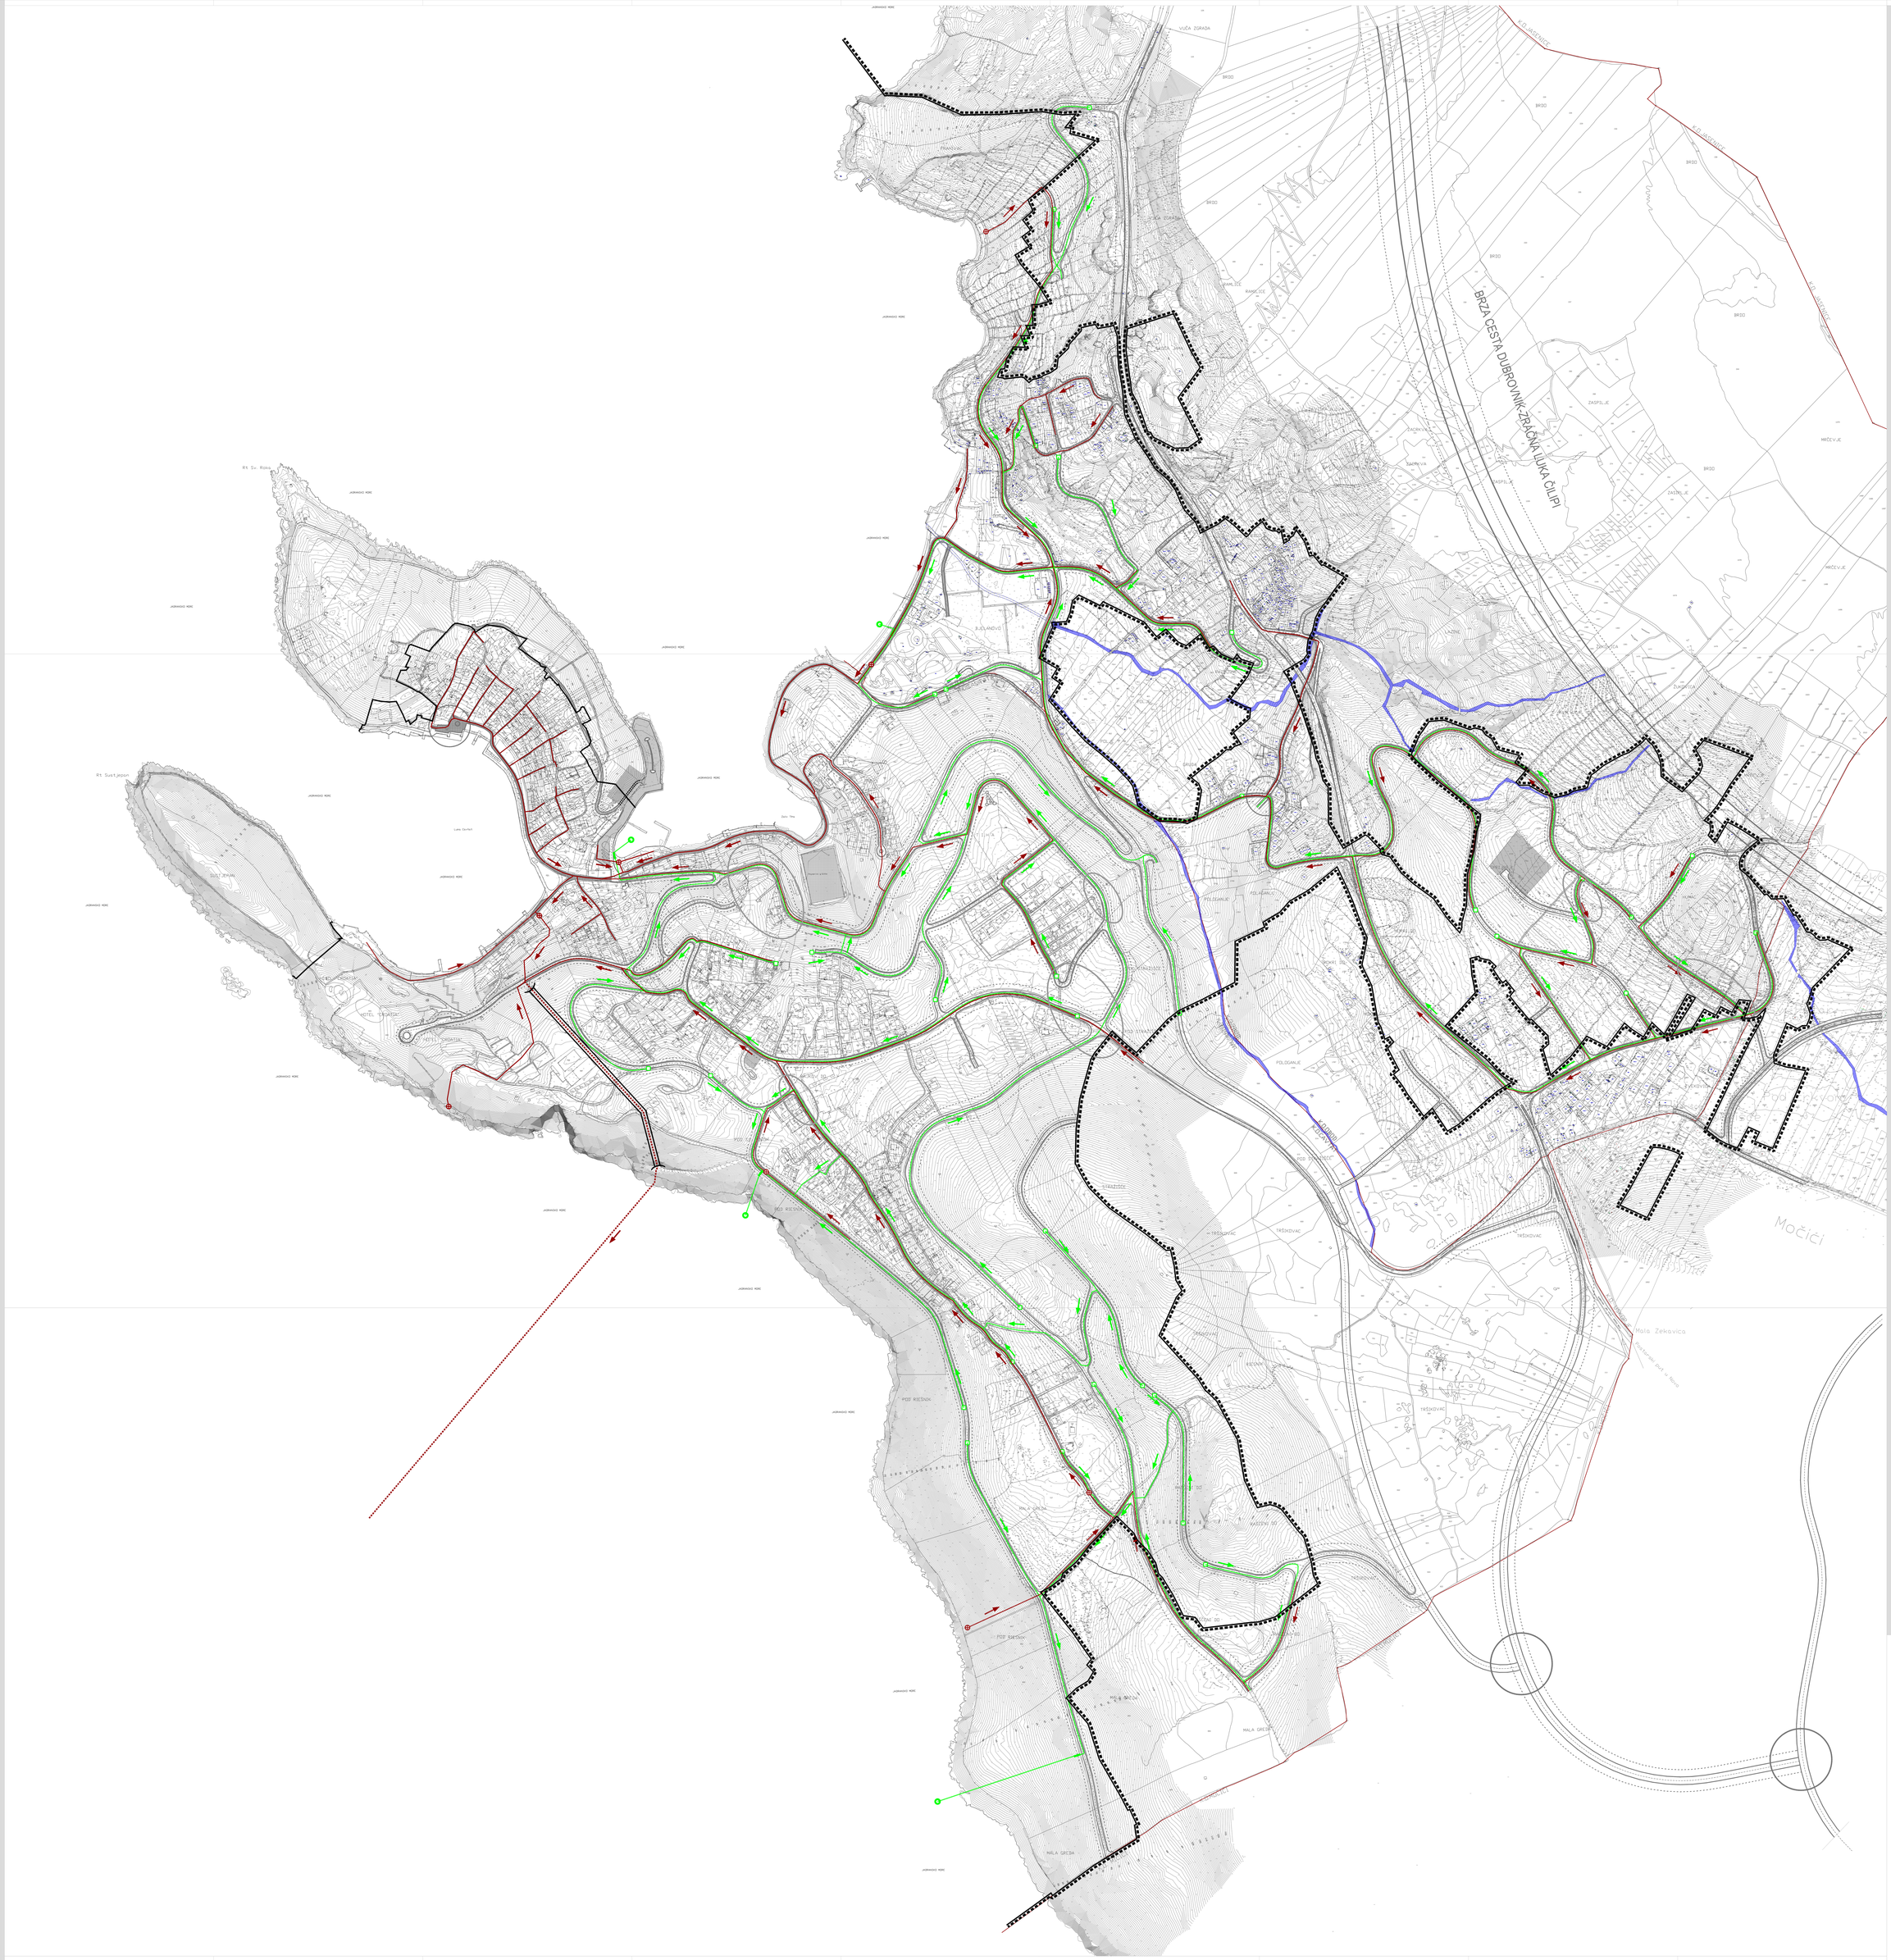

UPU

Cavtat sa Zvekovicom

TUMAČ ZNAKOVA

- GRANICE UPU-a
- GRANICA GRAĐEVINSKOG PODRUČJA NASELJA
- GRANICE KATASTARSKIH OPĆINA
- ODVODNI KANAL FEKALNE KANALIZACIJE
- ODVODNI KANAL FEKALNE KANALIZACIJE - PLANIRANI
- CRPNA STANICA FEKALNE KANALIZACIJE
- CRPNA STANICA FEKALNE KANALIZACIJE - PLANIRANA
- SMJER ODVODNJE
- KANAL OBORINSKE VODE - PLANIRANI
- ISPUST OBORINSKE VODE - PLANIRANI
- PLANIRANO REVIZIONO OKNO OBORINSKIH VODA
- SMJER ODVODNJE
- CESTOVNI PROMET
- OS CESTE
- KORIDOR CESTE
- GLAVNA GRADSKA I SABIRNA ULICA
- OSTALE ULICE
- TERCIJARNA ULIČNA MREŽA
  potrebno razraditi posebnim projektnom dokumentacijom
- KRIŽANJA
  potrebna razrada putem posebne projektne dokumentacije
- U označenim i drugim sličnim područjima potrebno se prilikom projektiranja i izvođenja planirane prometne i komunalne infrastrukture uskladiti s izvedenim stanjem objekata
- POVRŠINA POSEBNE NAMJENE - vodotok
- OTVOREN
- NADSVOĐENI

IZMJENE I DOPUNE
URBANISTIČKOG PLANA UREĐENJA "CAVTAT SA ZVEKOVICOM"

LIST 2.4 — INFRASTRUKTURNI SUSTAVI I MREŽE - Vodnogospodarski sustav, Odvodnja otpadnih voda
IZVORNIK

IGH URBANIZAM d.o.o. DUBROVNIK

1 : 5000 — 100 m — 200 m

Županija: DUBROVAČKO-NERETVANSKA	Općina: OPĆINA KONAVLE
Naziv prostornog plana: IZMJENE I DOPUNE URBANISTIČKOG PLANA UREĐENJA "CAVTAT SA ZVEKOVICOM" IZVORNIK	
Naziv kartografskog prikaza: INFRASTRUKTURNI SUSTAVI I MREŽE - Vodnogospodarski sustav, Odvodnja otpadnih voda	
Broj kartografskog prikaza: 2.4	Mjerilo kartografskog prikaza: 1 : 2000
Odluka o donošenju prostornog plana i broj i datum službenog glasila: Odluka o donošenju Izmjena i dopuna Urbanističkog plana uređenja Cavtat sa Zvekovicom (Službeni glasnik Dubrovačke Konavle 02/19)	Odluka o donošenju Izmjena i dopuna Urbanističkog plana uređenja Cavtat sa Zvekovicom (Službeni glasnik Dubrovačke Konavle 02/19)
Javna rasprava (datum objave): 10. rujna 2015.	Javni uvid održan: od 21. rujna 2015. do 28. rujna 2015.
Pečat tijela odgovornog za provođenje javne rasprave:	Odgovorna osoba za provođenje javne rasprave: Božo Lasić, dipl.iur.
	Mjesto i datum izrade plana: Dubrovnik, veljača 2016.

Objavovati i mišljenja nadležnih organa upravne na plan:
Suglasnost Ministarstva graditeljstva i prostornog uređenja - Uprava za prostorno uređenje, pravne poslove i programe Europske unije (KLASA: 350-02/19-12/62, UR. BROJ: 531-05-15-6, od 22. prosinca 2015. godine)

Pravna osoba / tijelo koje je izradilo plan: IGH URBANIZAM d.o.o. DUBROVNIK	
Pečat pravne osobe/tijela koje je izradilo plan: IGH URBANIZAM d.o.o.	Odgovorna osoba: dr.sc. Zlinka Rudež, dipl.ing.arh. Direktor
Odgovorni voditelj izrade plana: dr.sc. Zlinka Rudež, dipl.ing.arh.	
Stručni tim u izradi plana: Jurica Krnjac - mag.ing.geod - i mag.ing.geod.ur.geoint; Nadežda Vlašović Kolendić, dipl.ing.geol; Katarina Rožalić, mag.ing.arh.; dr.sc. Zlinka Rudež, dipl.ing.arh.; Nedžad Sarajlić, mag.ing.arh.; Željko Vukelić, dipl.ing.arh.	
Pečat predstavničkog tijela:	Predsjednik predstavničkog tijela: Ivo Simonović
Akt kojim je donijet prostorni plan i s čim mišljenjem suglasna:	Pečat nadležnog tijela:

(ime, prezime i potpis)