


# I. IZMJENA I DOPUNA URBANISTIČKOG PLANA UREĐENJA NASELJA DUBA

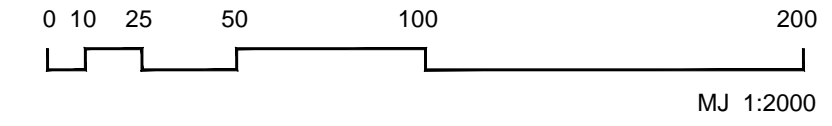

## PROMETNA, ULIČNA I KOMUNALNA INFRASTRUKTURNA MREŽA Vodnogospodarski sustav - Odvodnja otpadnih voda


- OBUHVAT URBANISTIČKOG PLANA UREĐENJA
- ZAŠTIĆENI OBALNI POJAS (linija obale)
- ZAŠTIĆENI OBALNI POJAS (pojas na kopnu 70 m od linije obale)

### RAZVOJ I UREĐENJE GRAĐEVINSKOG PODRUČJA

- (M1)** MJEŠOVITA NAMJENA  
M1 - pretežno stambena
- (T1) (T4)** UGOSTITELJSKO TURISTIČKA NAMJENA  
T1 - hoteli, T4 - ostalo (ugostiteljstvo, trgovina, zabava)
- (D1) (D3) (D7)** JAVNA I DRUŠTVENA NAMJENA  
D1 - uprava, D3 - zdravstvo, D7 - kultura
- (IS)** INFRASTRUKTURNE POVRŠINE
- (R2) (R3)** ŠPORTSKO REKREACIJSKA NAMJENA  
R2 - rekreacija, R3 - kupališno-rekreacijske površine
- (Pu) (R3)** ŠPORTSKO REKREACIJSKA NAMJENA  
Pu - uređena plaža bez gradnje, R3 - prateći sadržaji uređene plaže
- (Z1) (Z2)** JAVNE ZELENE POVRŠINE  
Z1 - javne uređene zelene površine, Z2 - dječje igralište
- (PS)** OSTALO POLJOPRIVREDNO TLO I ŠUMSKO ZEMLJIŠTE
- MORE**

### ODVODNJA OTPADNIH VODA

- GRAVITACIJSKI CJEVOVOD
- - - TLAČNI CJEVOVOD
- ⊕ UREDAJ ZA PROČIŠĆAVANJE
- ⊕ CRPNA STANICA
- PODMORSKI ISPUST
- ← SMJER ODVODNJE

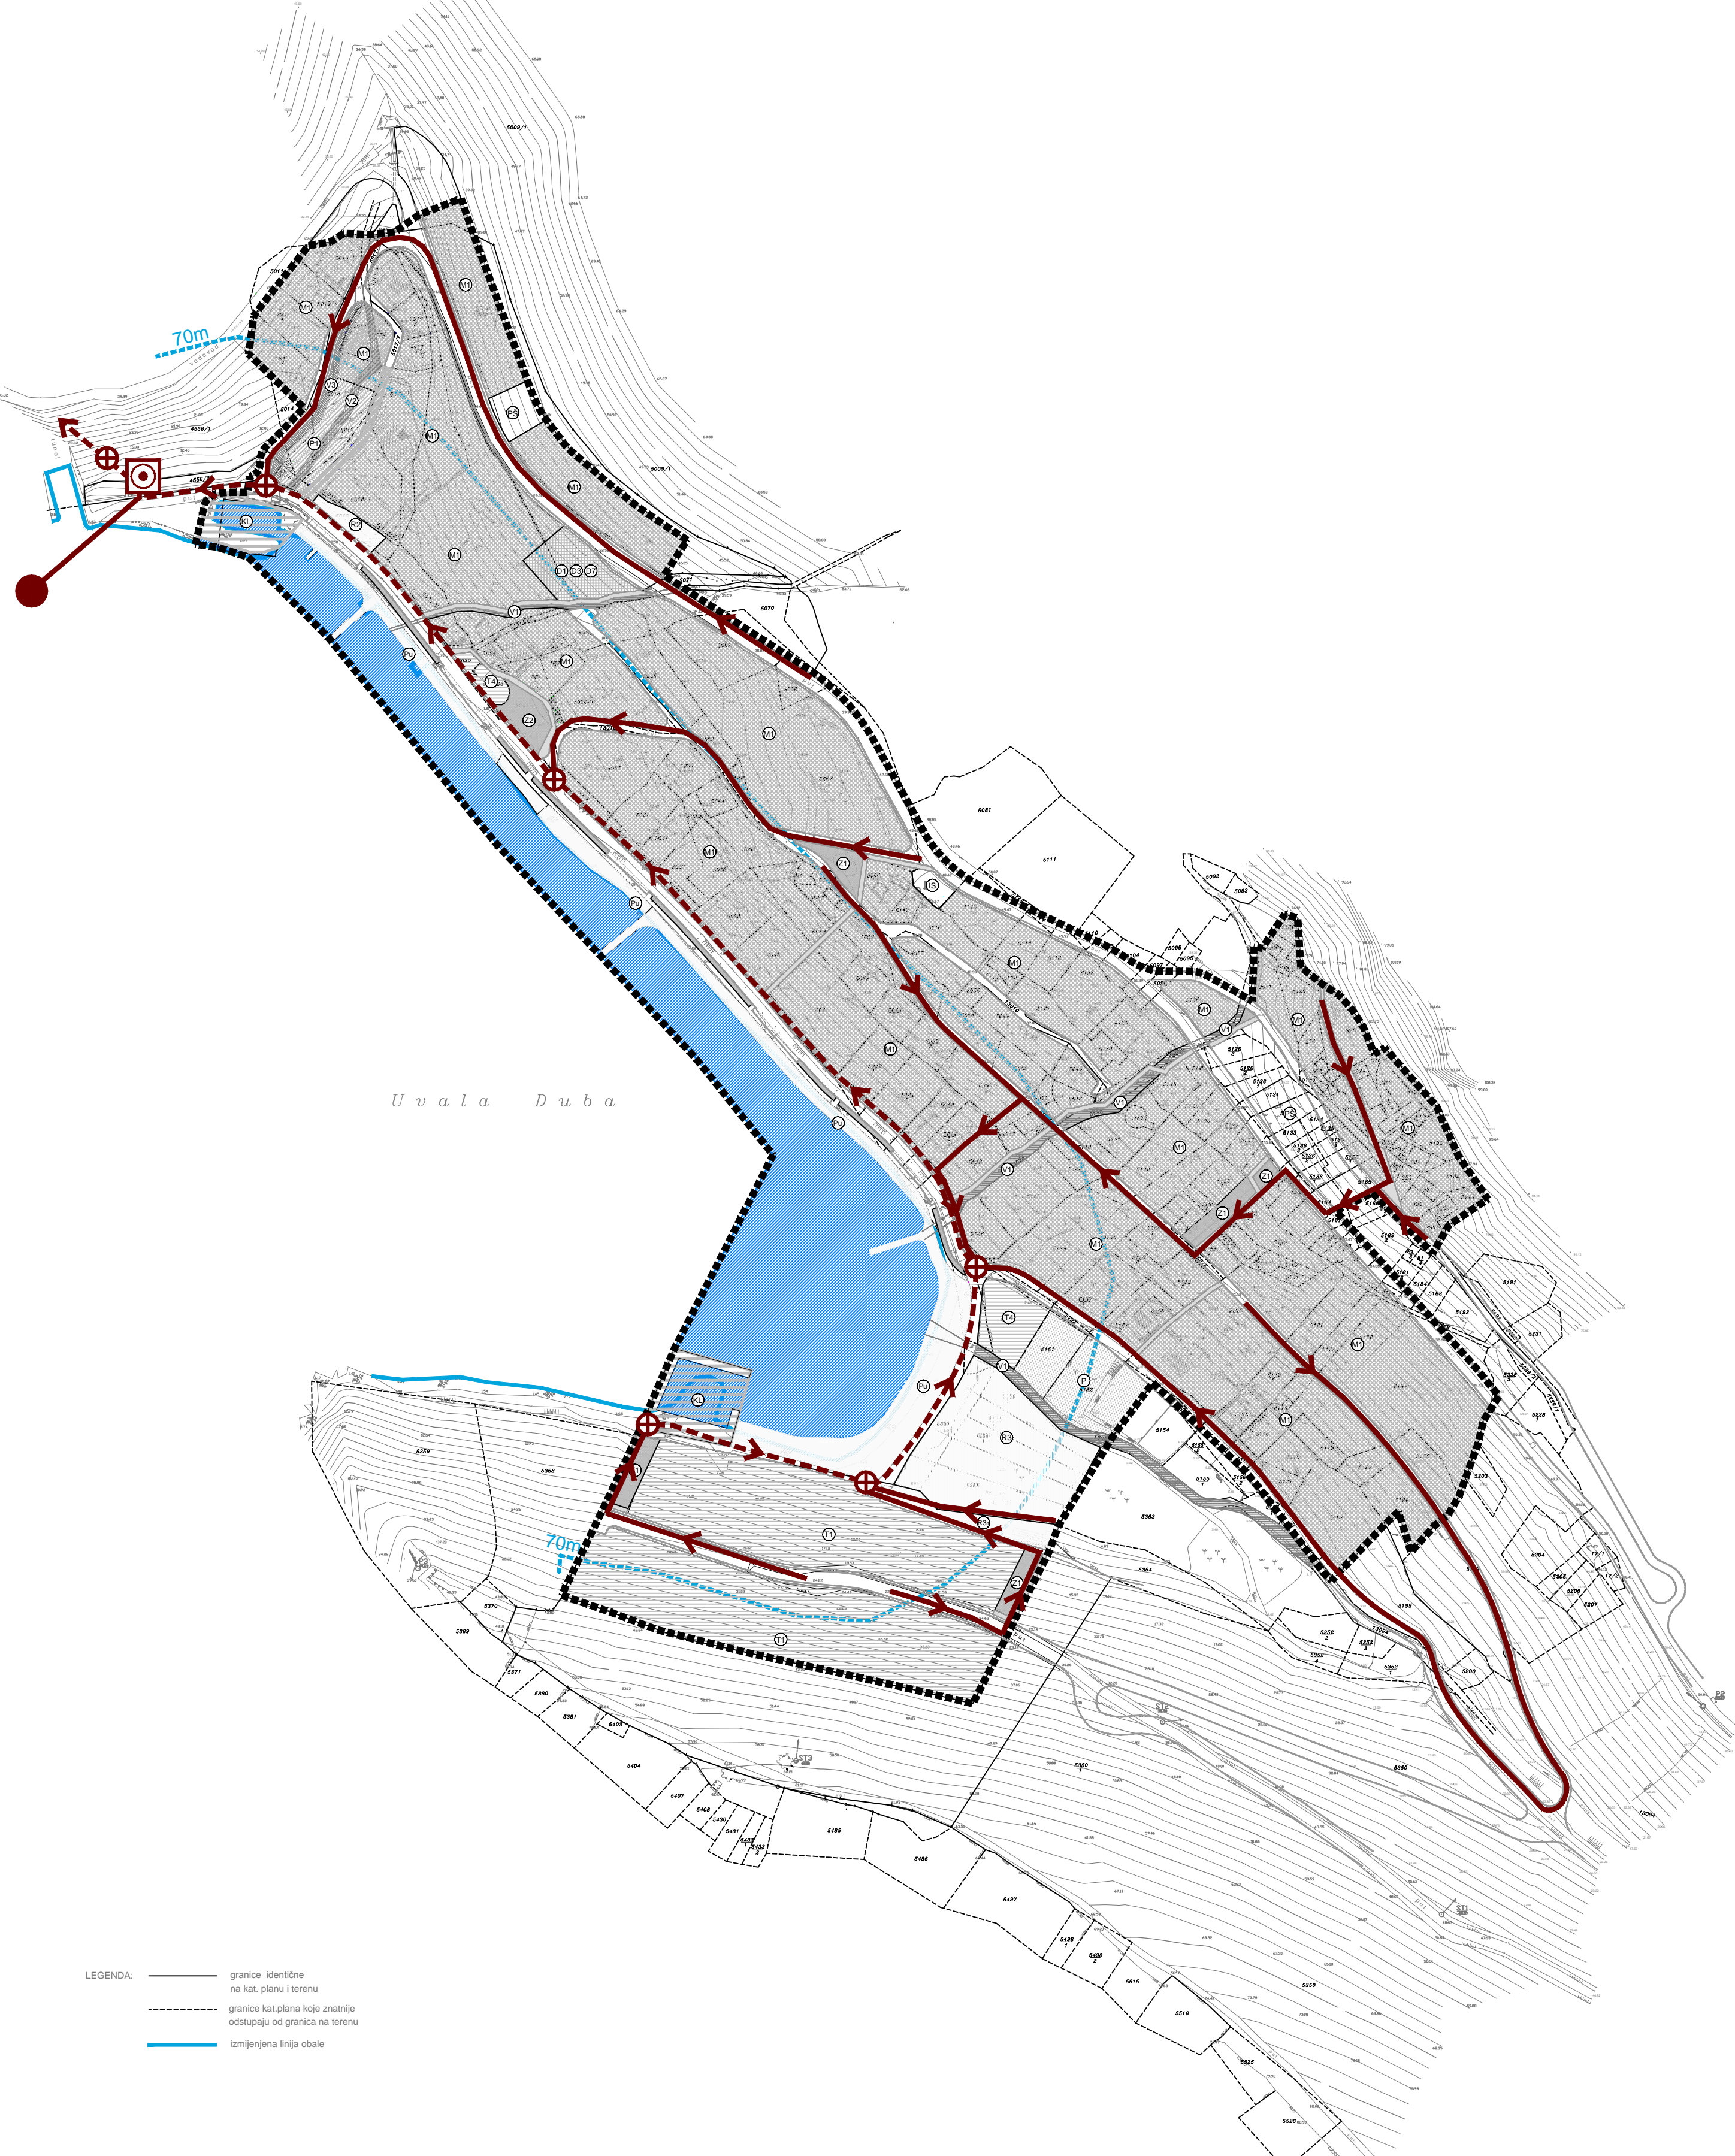

Uvala Duba

- LEGENDA:
- granice identične na kat. planu i terenu
  - - - granice kat.planda koje znatnije odstupaju od granica na terenu
  - izmijenjena linija obale

Županija:	DUBROVAČKO - NERETVANSKA ŽUPANIJA		
Grad:	OPĆINA SLIVNO		
Naziv prostornog plana:	I. IZMJENA I DOPUNA URBANISTIČKOG PLANA UREĐENJA NASELJA DUBA		
Broj radnog naloga:	10152	Dokumentacijski broj:	1364
Naziv kartografskog prikaza:	PROMETNA, ULIČNA I KOMUNALNA INFRASTRUKTURNA MREŽA - Vodnogospodarski sustav - Odvodnja otpadnih voda		
Broj kartografskog prikaza:	2.5.	Mjerilo kartografskog prikaza:	1:2000
Odluka o izradi (službeno glasilo):	Odluka predstavničkog tijela o donošenju plana (službeno glasilo): "Općinski glasnik", br. 6/11 i 1/12 "Općinski glasnik", br. 2/14		
Javna rasprava (datum objave):	"Slobodna Dalmacija", 15.10.2012.	Pečat tijela odgovornog za provođenje javne rasprave:	Odgovorna osoba za provođenje javne rasprave: Nikola Bartulović, dipl.iur.
Javni uvid održan:	25.10.2012. - 08.11.2012.		
Ponovna javna rasprava (datum objave):	"Slobodna Dalmacija", 06.11.2013.		
Ponovni javni uvid održan:	15.11.2013. - 30.11.2013.		
Suglasnost Župana Dubrovačko-neretvanske županije prema članku 188. Zakona o prostornom uređenju (Narodne novine br. 153/13) i članku 98. Zakona o prostornom uređenju i gradnji (Narodne novine br. 76/07, 38/09, 55/11, 90/11, 50/12, 55/12 i 80/13), Klasa: 350-01/14-01/06, Urbroj: 2117/01-01-14-2 od 02. travnja 2014. godine			
Pravna osoba/tijelo koje je izradilo plan: URBANISTIČKI INSTITUT HRVATSKE d.o.o. Frane Petrića 4, 10000 Zagreb, tel. 01/4804-300, fax. 01/4812-708			
Pečat pravne osobe/tijela koje je izradilo plan:	Odgovorna osoba: mr.sc. Ninoslav Dusper, dipl.ing.arh.	Odgovorni voditelj izrade nacrtu prijedloga plana: Božica Munjić, ovlaštani arhitekt	Stručni tim u izradi plana: Božica Munjić, ing.arh. Dunja Ozvalić, dipl.ing.arh. Lusiana Iveković, dipl.ing.arh. Mirjana Milošević Ntontos, dipl.ing.arh. Dean Vučić, ing.geod. Mirjana Mikšić-Domislčić, dipl.ing.ur.kraj. KONZULTACIJE: Vladimir Tutek, dipl.ing.arh. SURADNJA: Juraj Dusper, dipl.oec.
Pečat predstavničkog tijela:	Istovjetnost ovog prostornog plana s izvornikom ovjerava:	Predsjednik predstavničkog tijela: Draženko Čović	Pečat nadležnog tijela:
	ime, prezime i potpis	potpis	