UPU Srebreno I

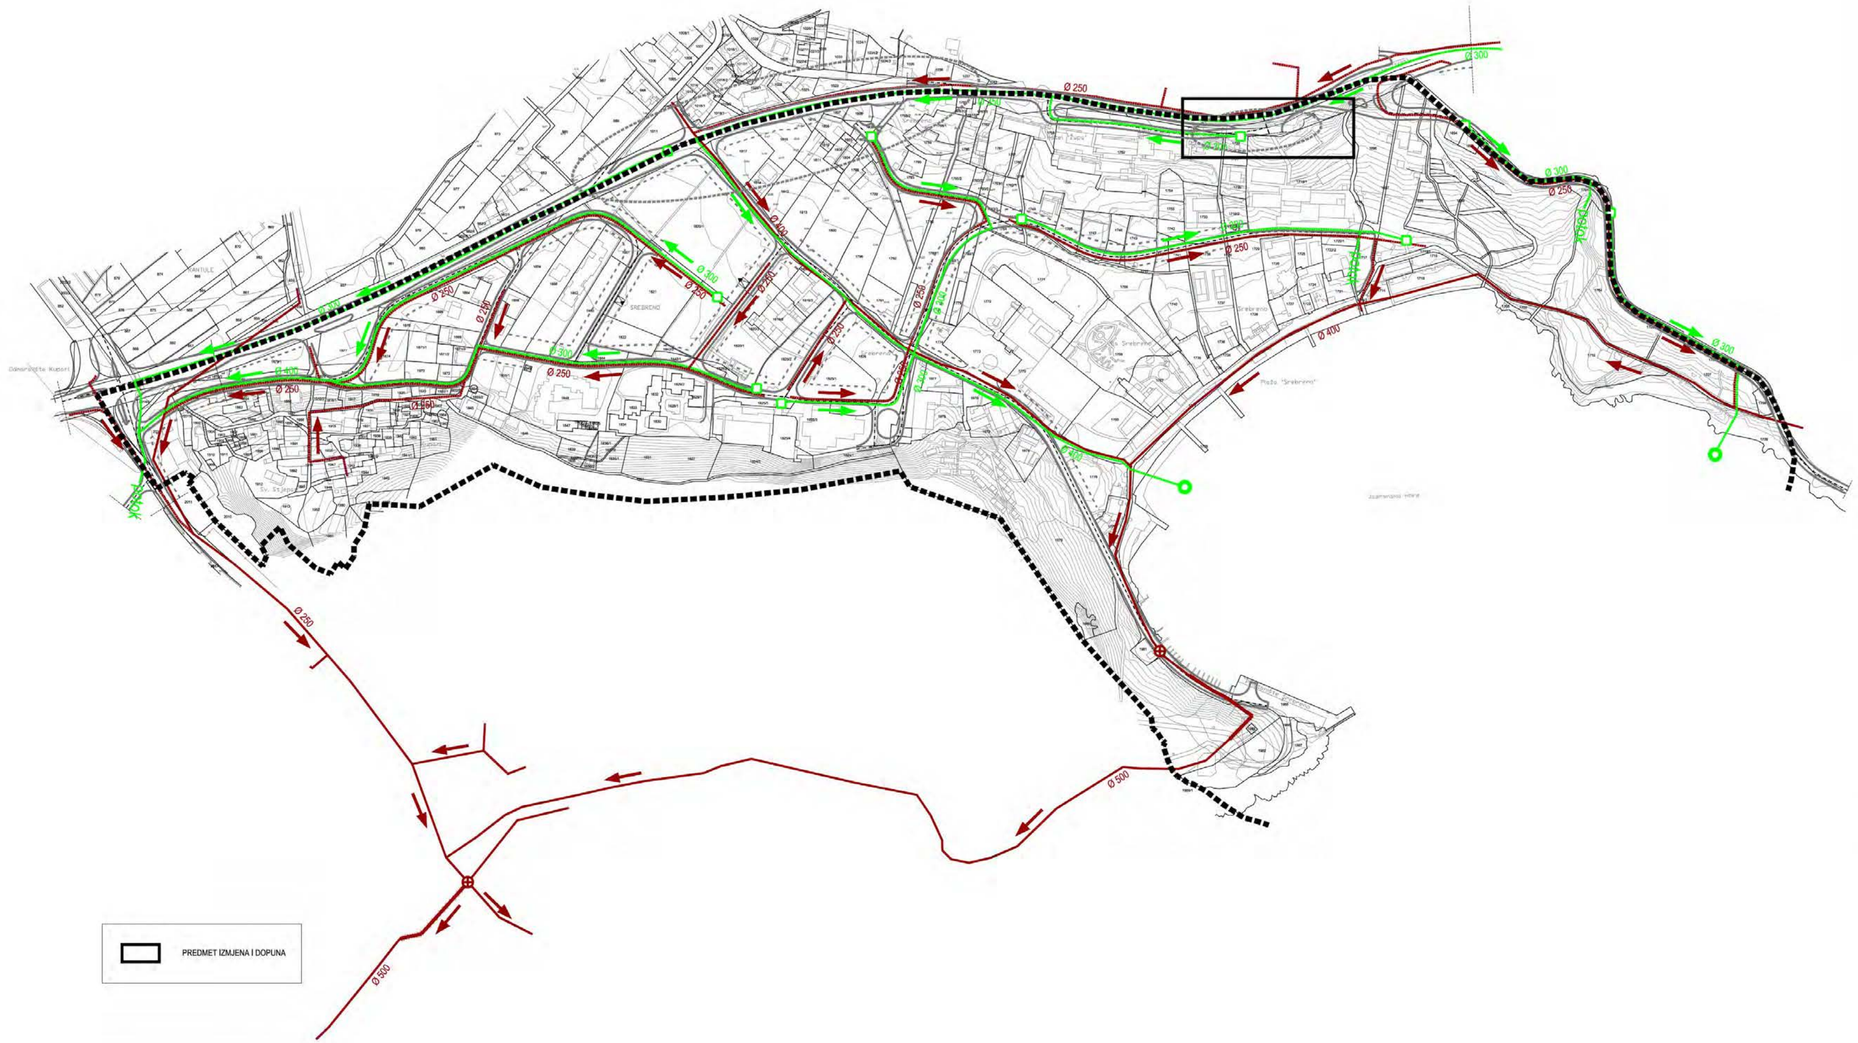

TUMAČ ZNAKOVA

- GRANICE UPU-a

ODVODNJA OTPADNIH VODA

- ODVODNI KANAL FEKALNE KANALIZACIJE
- ODVODNI KANAL FEKALNE KANALIZACIJE - TLAČNI
- ODVODNI KANAL FEKALNE KANALIZACIJE - PLANIRANI
- CRPNA STANICA FEKALNE KANALIZACIJE
- SMJER ODVODNJE
- KANAL OBORINSKE VODE - PLANIRANI
- ISPUST OBORINSKE VODE - PLANIRANI
- PLANIRANO REVIZIONO OKNO OBORINSKIH VODA
- SMJER ODVODNJE

CESTOVNI PROMET

- OS CESTE
- KORIDOR CESTE
- GLAVNA GRADSKA I SABIRNA ULICA
- RJEŠENJE RASKRIŽJA JE NAČELNO, KONAČNO ĆE SE ODREDITI PROJEKTNOM DOKUMENTACIJOM.

CILJANE IZMJENE I DOPUNE URBANISTIČKOG PLANA UREĐENJA SREBRENO I

LIST BR: 2.4

PROMETNA, ULIČNA I KOMUNALNA INFRASTRUKTURNA MREŽA - Vodnogospodarski sustav - Odvodnja otpadnih voda
IZVORNIK

IGH URBANIZAM

0 10m 100 m 200 m

Županija: DUBROVAČKO - NERETVANSKA	Općina: OPĆINA ŽUPA DUBROVAČKA
Naziv Prostornog plana: CILJANE IZMJENE I DOPUNE URBANISTIČKOG PLANA UREĐENJA SREBRENO I IZVORNIK	
Naziv kartografskog prikaza: PROMETNA, ULIČNA I KOMUNALNA INFRASTRUKTURNA MREŽA -Vodnogospodarski sustav - Odvodnja otpadnih voda	
Broj kartografskog prikaza: 2.4	Mjerilo kartografskog prikaza: 1 : 2000
Odluka predstavničkog tijela o izradi Plana (službeno glasilo): Odluka Općinskog vijeća Općine Župa dubrovačka o izmjeni Ciljanih izmjena i dopuna Urbanističkog plana uređenja Srebreno II (Službeni glasnik Općine Župa dubrovačka 05/13) Odluka Općinskog vijeća Općine Župa dubrovačka o izmjenama i dopunama Odluke o izmjeni Ciljanih izmjena i dopuna Urbanističkog plana uređenja Srebreno II (Službeni glasnik Općine Župa dubrovačka 15/13)	Odluka predstavničkog tijela o donošenju Plana (službeno glasilo): Odluka Općinskog vijeća Općine Župa dubrovačka o donošenju Ciljanih izmjena i dopuna Urbanističkog plana uređenja Srebreno I (Službeni glasnik Općine Župa dubrovačka 27/13).
Javna rasprava (datum objave):	Javni uvid održan: od 23. listopada 2013. do 31.listopada 2013.
Pečat tijela odgovornog za provođenje Javne rasprave:	Odgovorna osoba za provođenje Javne rasprave: Jure Marić, prof.
	Mjesto i datum izrade Plana: DUBROVNIK, prosinac 2013.
Suglasnosti i mišljenja nadležnih organa uprave na Plan: MIŠLJENJE Zavoda za prostorno uređenje Dubrovačko-neretvanske županije, KLASA: 350-01/13-01/10, URBROJ: 2117/1-21/1-13-5, od 11. prosinca 2013. SUGLASNOST Župania Dubrovačko-neretvanskog, KLASA: 350-01/13-01/20, URBROJ: 2117/01-01-12-6, od 12. prosinca 2013.	
Pravna osoba / tijelo koje je izradilo Plan: IGH URBANIZAM d.o.o. DUBROVNIK	
Pečat pravne osobe / tijela koje je izradilo Plan:	Odgovorna osoba: dr.sc. Zrinka Rudež, dipl.ing.arh.
Odgovorni voditelj izrade Plana: dr.sc. Zrinka Rudež, dipl.ing.arh.	
Stručni tim u izradi Plana: Nikša Begović, ing. Nikolina Vuković Kalendić, dipl.ing.građ. Jurica Krego, mag.geogr. i mag.ing.geod.et geoinf. Josip Mikulić, dipl.ur. Katarina Mojaš, mag.ing.arch. dr.sc.Zrinka Rudež, dipl.ing.arh. Bajro Sarić, dipl.oecc. Željko Vukelić, dipl.ing.arh.	
Pečat predstavničkog tijela:	Predsjednik predstavničkog tijela:
Istovjetnost ovog Prostornog plana s izvornikom ovjerava: (ime, prezime i potpis)	Pečat nadležnog tijela: