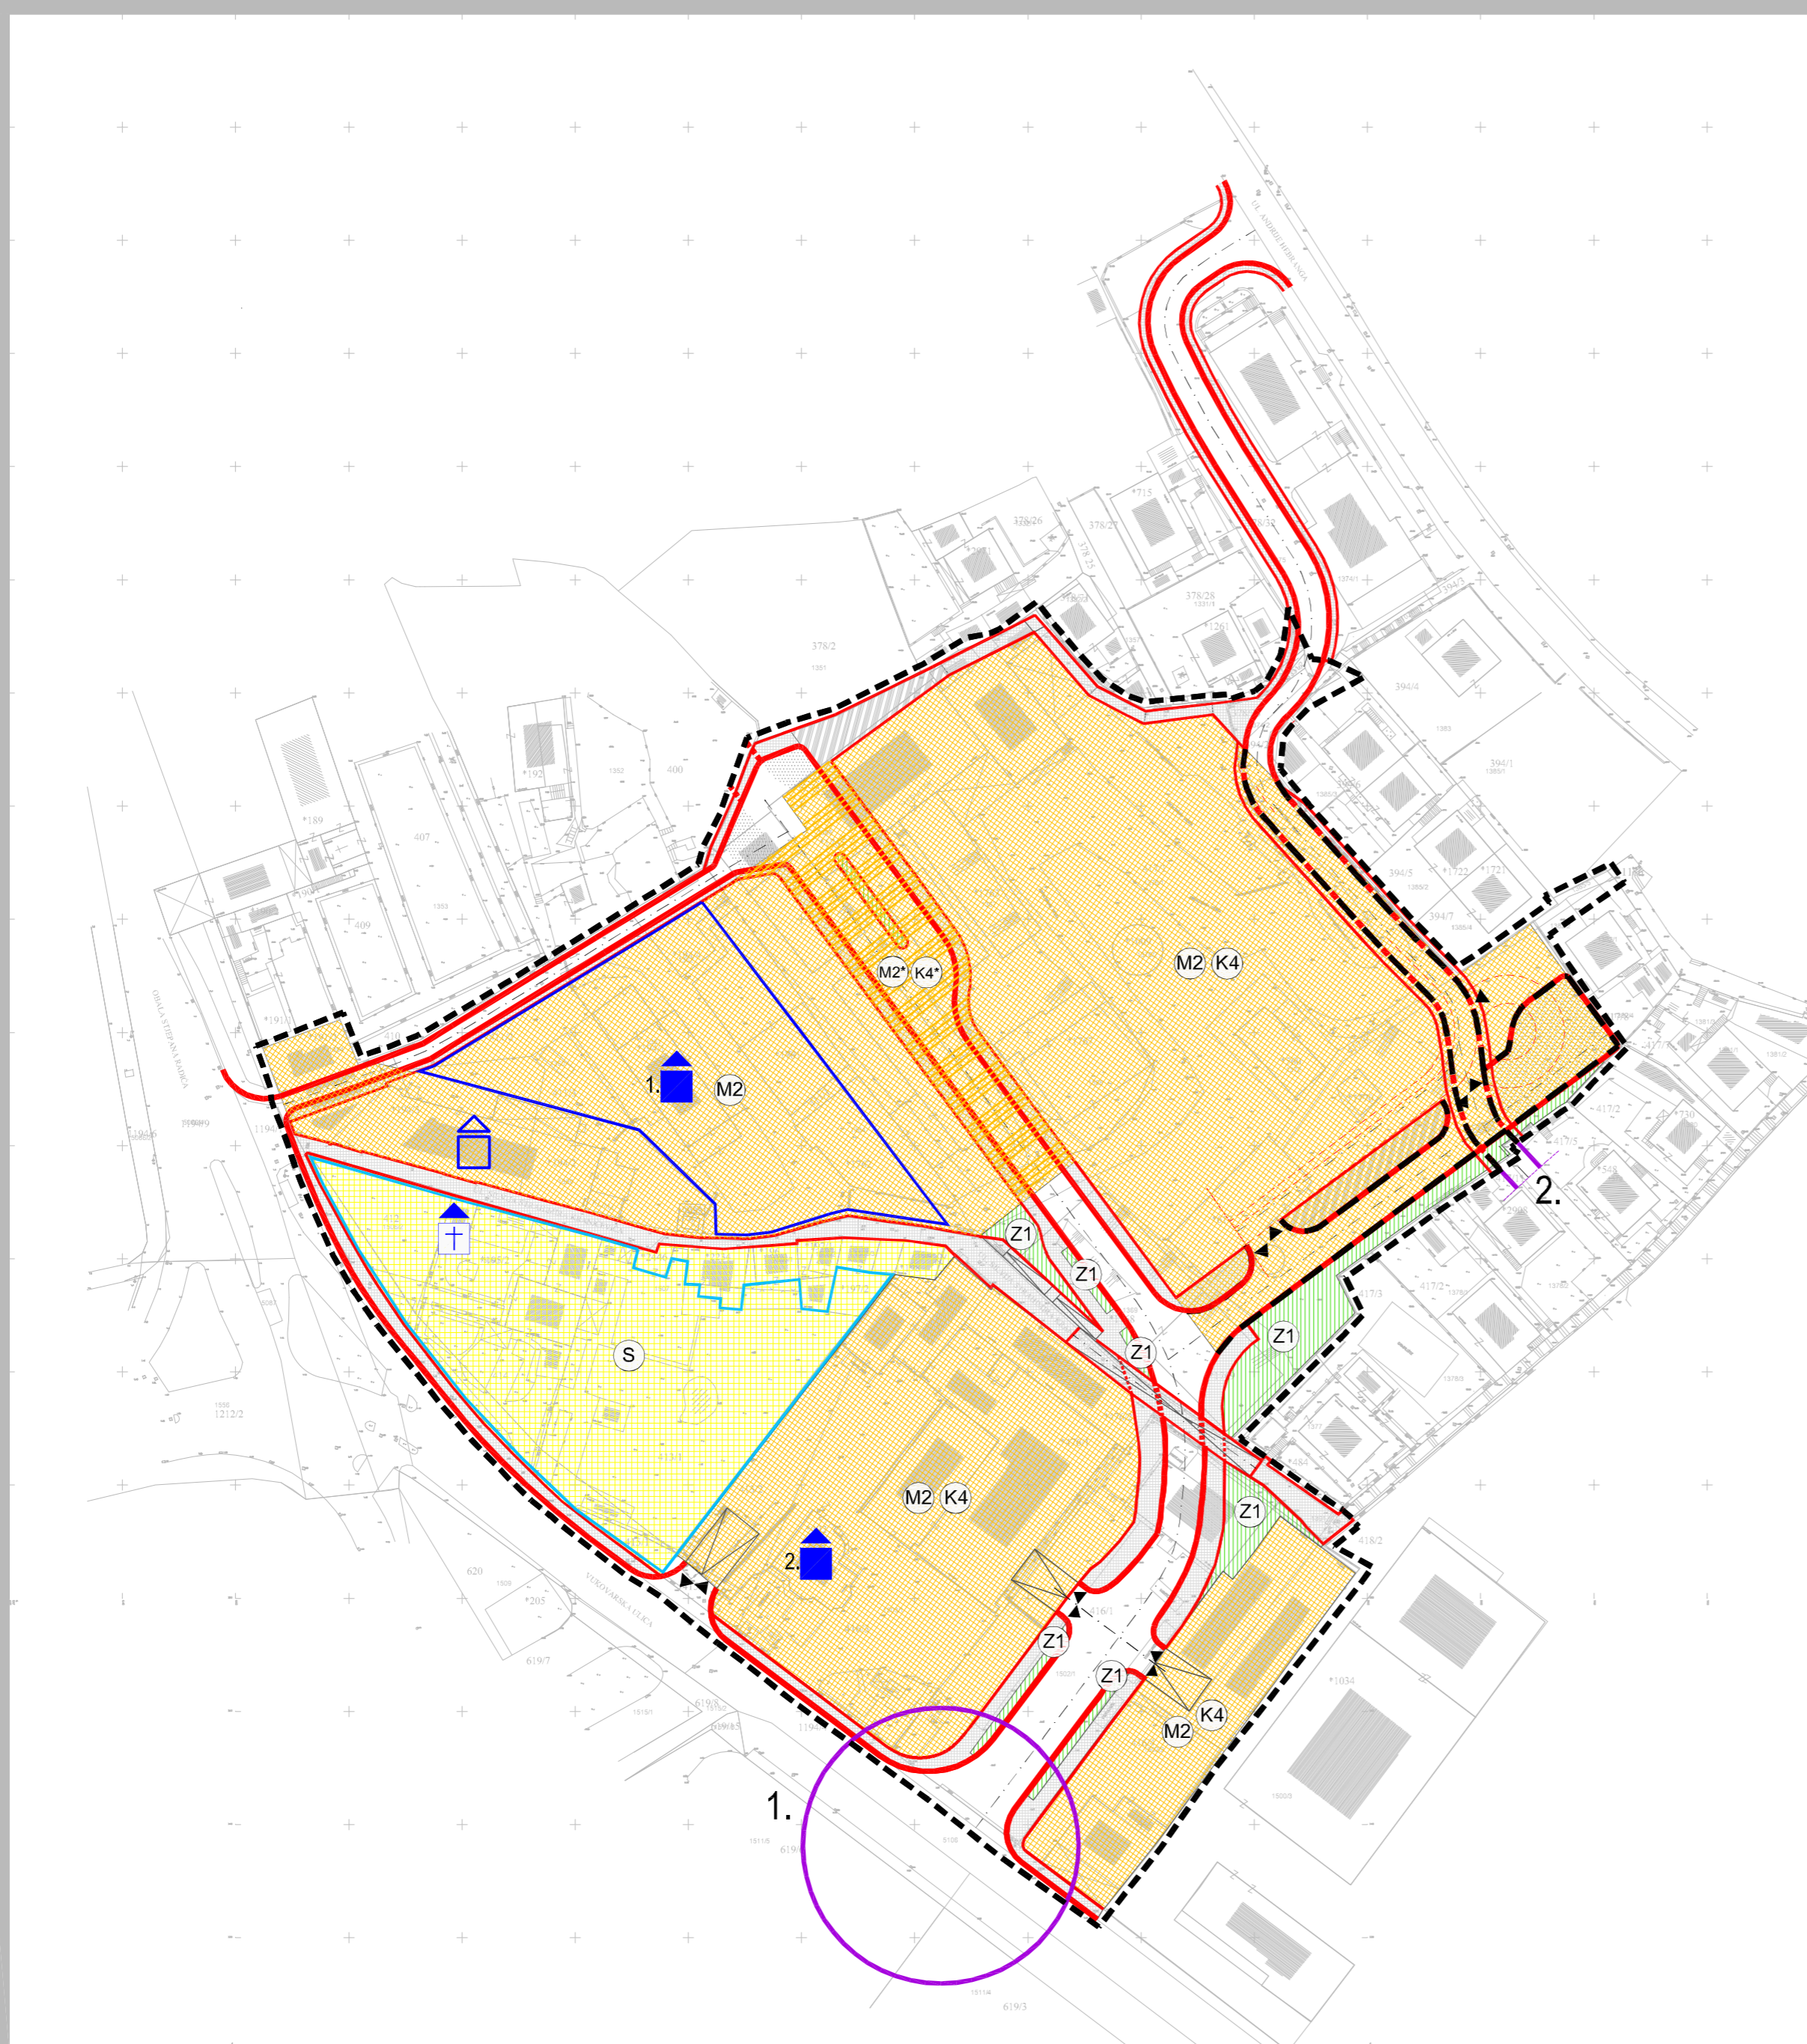

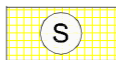






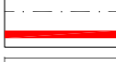

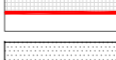
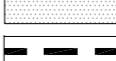

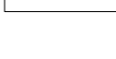








UPU

RADELJEVIĆ - LIBERTAS



TUMAČ ZNAKOVA

-  GRANICA OBUHVATA UPU-a
-  STAMBENA NAMJENA
-  MJEŠOVITA NAMJENA - PRETEŽITO POSLOVNA
Na površinama mješovite - pretežito poslovne namjene mogu se graditi i uređivati sadržaji za:
- poslovnu i stambenu namjenu, - javnu i društvenu namjenu, - ugostiteljsko - turističku namjenu, - tržnice, robne kuće, - sport i rekreaciju, - parkove i dječja igrališta, - javne garaže, - infrastrukturne objekte
-  MJEŠOVITA NAMJENA - PRETEŽITO POSLOVNA
Moguće nadsvođenje ulice. Potrebno preispitati arhitektonsko-urbanističkim najčešćajem.
-  GARAŽNO-POSLOVNA GRADEVINA
-  GARAŽNO-POSLOVNA GRADEVINA
Moguće nadsvođenje ulice. Potrebno preispitati arhitektonsko-urbanističkim najčešćajem.
-  JAVNE ZELENE POVRŠINE
-  ULAZ / IZLAZ U PODZEMNU GARAŽU
-  CESTOVNE POVRŠINE
-  KOLNO-PJEŠAČKE POVRŠINE
-  PJEŠAČKE POVRŠINE
-  POVRŠINA ZA OKRETANJE VOZILA
-  ISTRAŽNI KORIDOR
-  POTREBNA RAZRADA PUTEM POSEBNE PROJEKTNE DOKUMENTACIJE
1. raskršće na Vukovarskoj ulici
2. spiralna rampa - veza na ulicu Šipčine
-  PODRUČJA POSEBNIH UVJETA KORIŠTENJA
GRADITELJSKI SKLOP - REGISTRIRANO KULTURNO DOBRO
- Ljetnikovac Gradi-Vulić (Rješenje Klasa: UPII-612-08/07-06/0216)
-  CIVILNA GRADEVINA - registrirano kulturno dobro
1. Ljetnikovac Basseglj-Gozze (Rješenje Klasa: UPII-612-08/06-05/9012)
2. Bivša upravna zgrada "Dubrovačkog električnog tramvaja" (Rješenje Klasa: UPII-612-08/08-05/05)
-  CIVILNA GRADEVINA - evidentirano kulturno dobro
- Poslovna zgrada "Prvo dalmatinsko trgovačko društvo"
-  SAKRALNA GRADEVINA
- kapelica ljetnikovca Gradi-Vulić (Rješenje Klasa: UPII-612-08/07-06/0216)
-  PODRUČJA POSEBNIH OGRANIČENJA U KORIŠTENJU
OBLIKOVNO VRIJEDNO PODRUČJE - REGISTRIRANO
- zadržava se postojeće stanje
-  OBLIKOVNO VRIJEDNO PODRUČJE - PREDLAŽE SE
- predlaže se valorizacija i rekonstrukcija nekadašnjeg renesansnog vrta

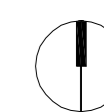
URBANISTIČKI PLAN UREĐENJA RADELJEVIĆ - LIBERTAS IZVORNIK

LIST 1

KORIŠTENJE I NAMJENA POVRŠINA



0 10 50



Županija:	DUBROVAČKO-NERETVANSKA	Općina:	GRAD DUBROVNIK
Naziv prostornog plana:	URBANISTIČKI PLAN UREĐENJA RADELJEVIĆ - LIBERTAS		
Naziv kartografskog prikaza:	KORIŠTENJE I NAMJENA POVRŠINA		
Broj kartografskog prikaza:	1	Mjerilo kartografskog prikaza:	1 : 1 000
Odluka predstavničkog tijela o izradi plana (službeno glasiliko):	Službeni glasnik Grada Dubrovnika 06/08	Odluka predstavničkog tijela o donošenju plana (službeno glasiliko):	Službeni glasnik Grada Dubrovnika 03/11
Javna rasprava (datum objave):	30. listopada 2009.	Javni uvid održan:	od 09. studenog 2009. do 08. prosinca 2009.
Ponovljena Javna rasprava (datum objave):	09. prosinca 2010.	od 20. prosinca 2010. do 18. siječnja 2011.	
Pečat tijela odgovornog za provođenje javne rasprave:		Odgovorna osoba za provođenje javne rasprave:	Jelena Lončarić, dipl.iur.
Suglasnosti i mišljenja nadležnih organa uprave na plan:	Mišljenje Zavoda za prostorno uređenje Dubrovačko-neretvanske županije, Klasa: 350-01/10-01/85, Urbroj: 2117/1-21/1-11-7, od 16. ožujka 2011. Suglasnost Ministarstva zaštite okoliša, prostornog uređenja i graditeljstva, Uprave za prostorno uređenje, Klasa: 350-02/11-13/30, Urbroj: 531-06-11-2, od 21. ožujka 2011.		
Pravna osoba htielo koje je izradilo plan:	Institut IGH d.d., Zavod za planiranje, studije i zaštitu okoliša Odjel za urbanizam	Mjesto i datum izrade plana:	Dubrovnik, travanj 2011.
Pečat pravne osobe htielo koje je izradilo plan:		Odgovorna osoba:	dr.sc. Zrinka Rudež, dipl.ing.arh.
Koordinator plana i glavni planer:	dr.sc. Zrinka Rudež, dipl.ing.arh.		
Stručni tim IGH u izradi plana:	Nikša Begović, ing. Lea Đurović Ruso, dipl.ing.arh. Goran Gudelj, grad.teh. Ines Horvat, dipl.ing.arh. Dijana Kopanica, prof.	Vedran Kosović, dipl.ing.grad. Jure Marić, prof. dr.sc. Mara Marić, dipl.ing.agr. - ur.kraj. dr.sc. Zrinka Rudež, dipl.ing.arh.	
Pečat predstavničkog tijela:		Predsjednik predstavničkog tijela:	Olga Muratti, predsjednica Gradskog vijeća
Istovjetnost ovog plana sa izvornikom ovjerava:		Pečat nadležnog tijela:	